





**PROYECTO BÁSICO Y DE EJECUCIÓN DE LA REFORMA DEL ACCESO
PRINCIPAL Y PUESTO DE VIGILANCIA DE LA SEDE SOCIAL DE ENRESA.
C/ EMILIO VARGAS, 7. MADRID - 28043**



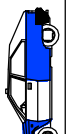

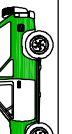





**ESTUDIO BÁSICO DE SEGURIDAD Y SALUD
DOCUMENTACIÓN GRÁFICA**

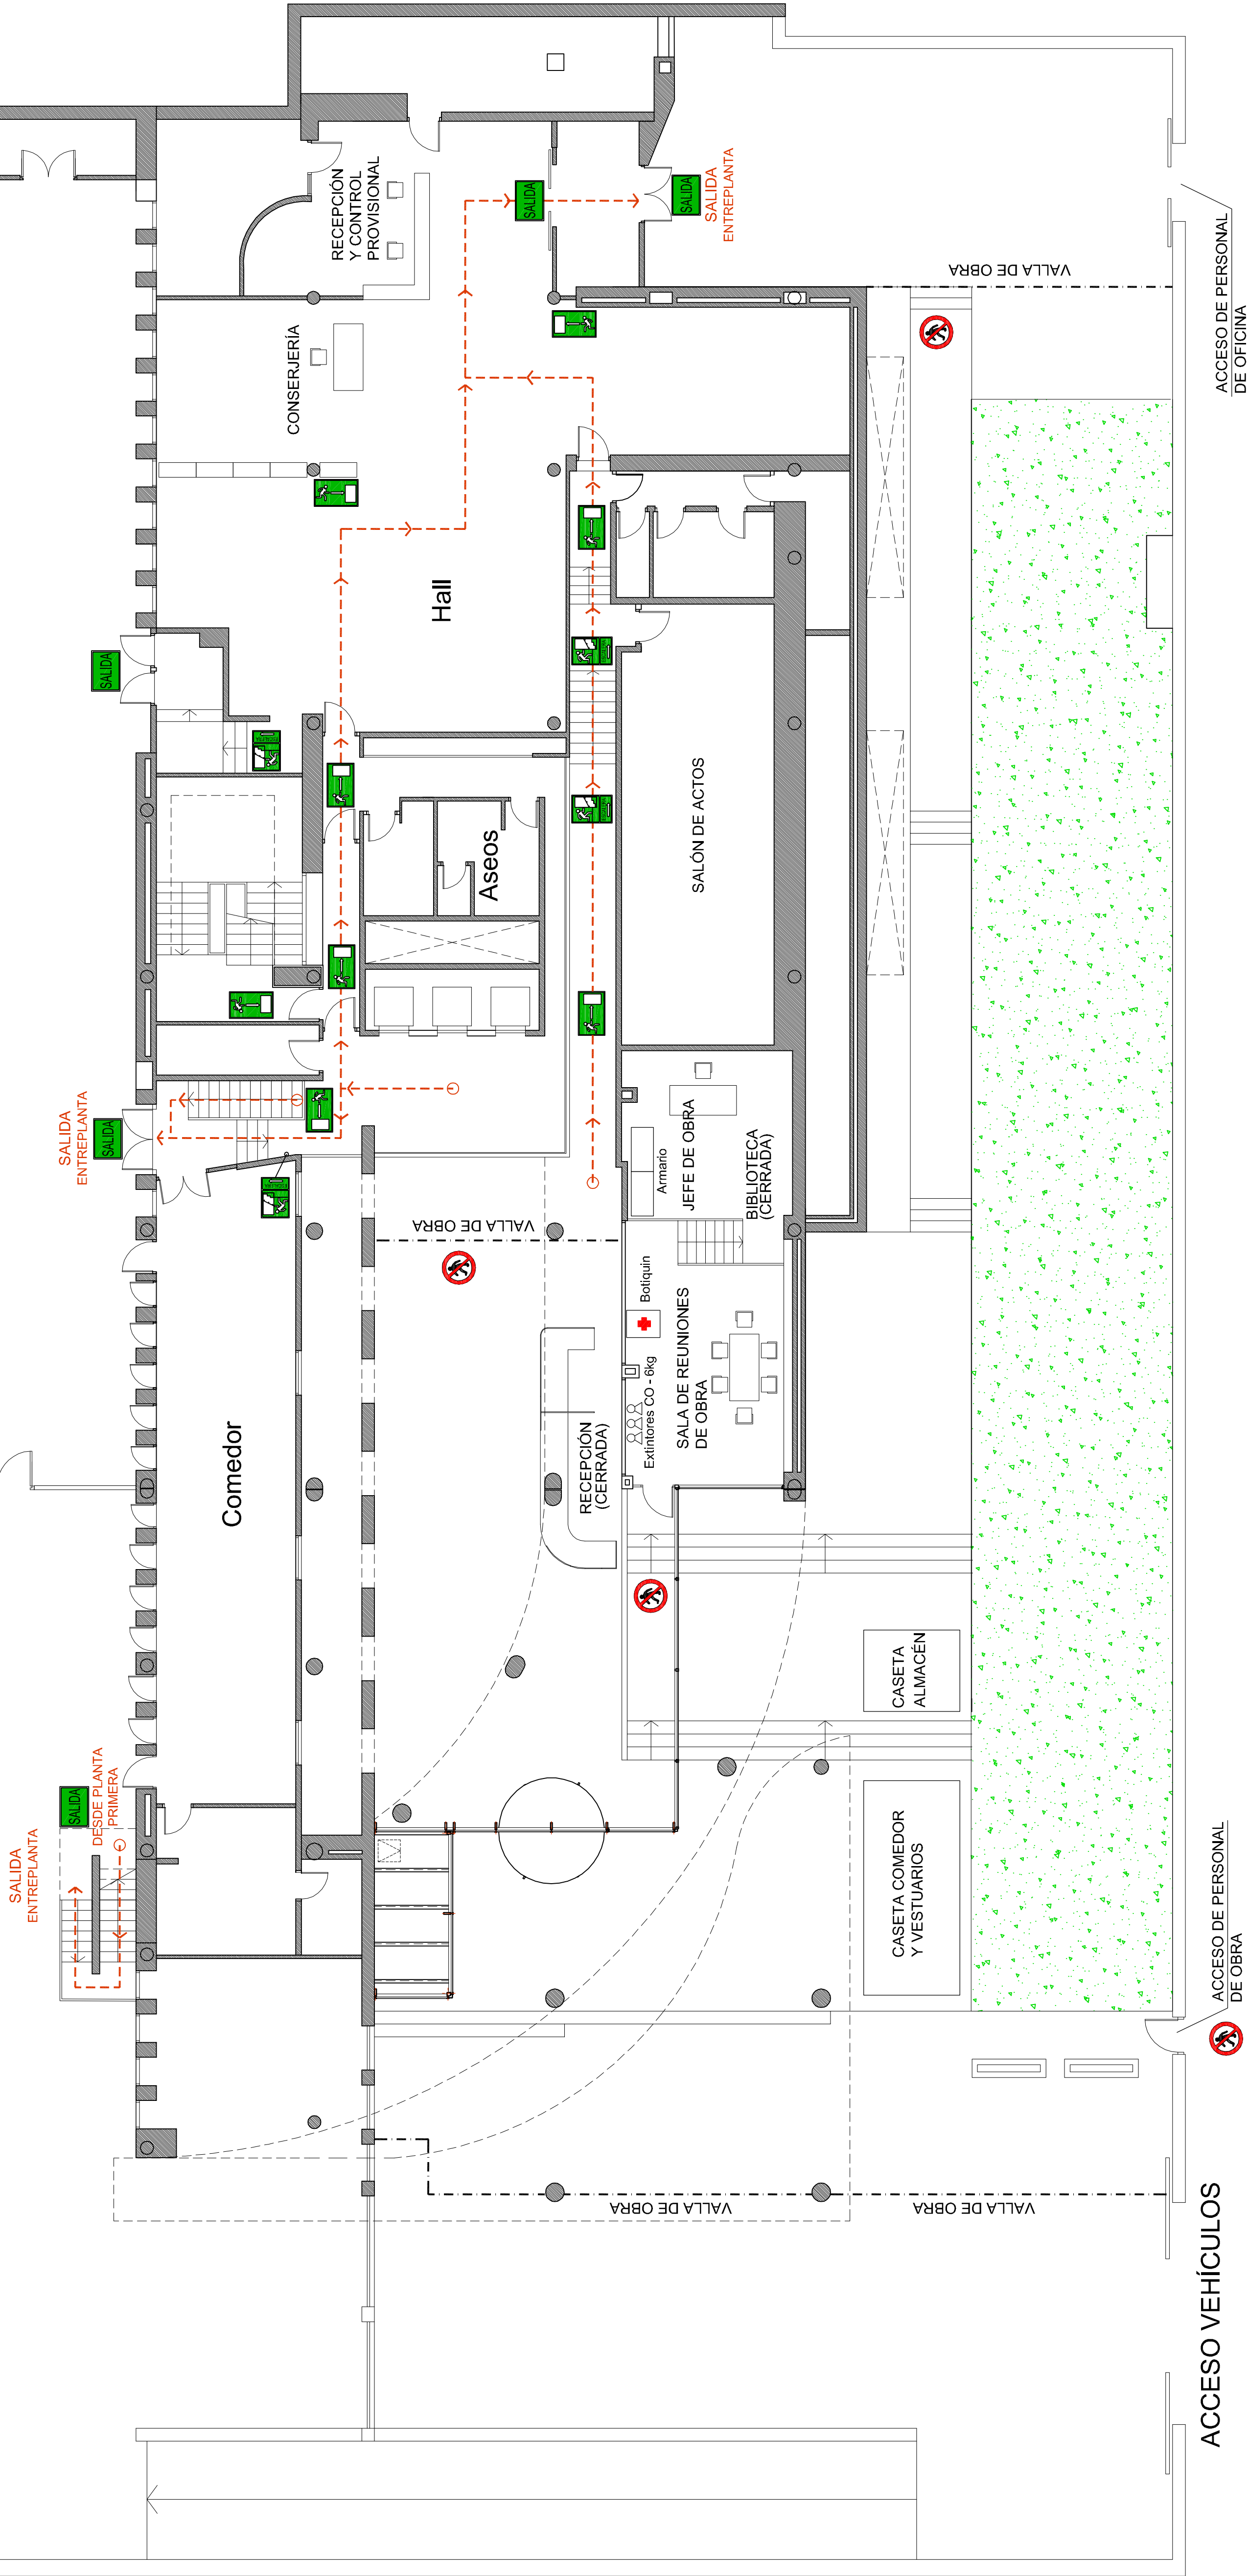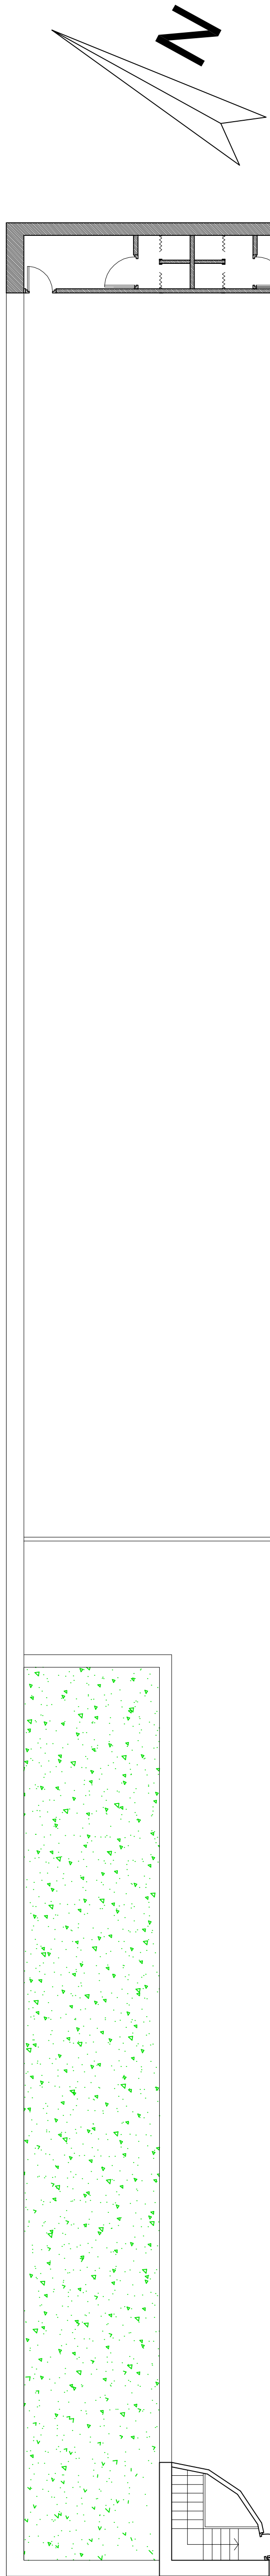
INDICE DE PLANOS

**ESS01 – PLANTA BAJA.
ESS02 – ENTREPLANTA.**

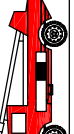





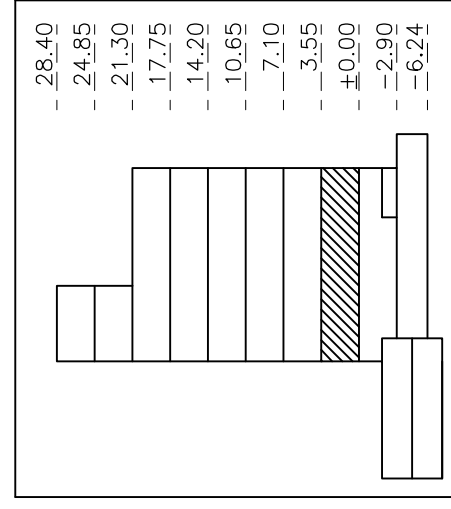



TELEFONOS DE EMERGENCIA

	BOMBEROS Av. Hellín, 50 San Sebastián		913135148 Urgencias 112
	POLICIA MUNICIPAL C/ José Arcones G1, 17 OAC – Madrid		913689332 Urgencias 112/92
	GUARDIA CIVIL C/ Emilio Muñoz, 41 Madrid		900101062 Urgencias 112/062
	CENTRO DE SALUD C. S. VICENTE MUZAS C/ Vicente Muzas, 8 – Madrid		915102820 Urgencias 112
	HOSPITAL H. U. DE LA PRINCESA C/ Diego de León, 62 – Madrid		915202485 Urgencias 112



CALLE EMILIO VARGAS

SENALES DE ADVERTENCIA	
	
MATERIAS INFLAMABLES	RIESGO ELÉCTRICO
	
MATERIAS EXPLOSIVAS	PELIGRO EN GENERAL
	
MATERIAS SUSCEPTIBLES DE CAER	CAÍDA A DISTINTO NIVEL
	
MATERIAS TÓXICAS	RIESGO TROPEZAR

SEÑALES DE PROHIBICIÓN					
					
PROHIBIDO FUMAR	PROHIBIDO ENCENDER FUEGO	PROHIBIDO PASARSE POR ENCIMA DE LAS BARRERAS	PROHIBIDO A LOS PEATONES EN LA MANUTENCIÓN	ENTRADA PROHIBIDA PERSONAS NO AUTORIZADAS	
					
NO BEBER	NO NADAR	NO ALCOHOL	NO PERMITIR EL PASO DE LOS PERROS	PROHIBIDO BICICLETA	PROHIBIDO MOTOCICLETA

SEÑALES DE OBLIGACIÓN			
PROTECCIÓN DE LAS MANOS	PROTECCIÓN DE LAS VÍAS RESPIRATORIAS	PROTECCIÓN DEL OÍDO	PROTECCIÓN DE LA CABEZA
VIA OBLIGATORIA PARA PEATONES	PROTECCIÓN INDIVIDUAL DEL CARGO CARRIAS	PROTECCIÓN DEL TÓRAX	PROTECCIÓN DEL CARGO
PROTECCIÓN DE LA VISTA	PROTECCIÓN DE LA CABEZA	PROTECCIÓN DE LA CABEZA	PROTECCIÓN DE LA CABEZA
PROTECCIÓN DE LAS PIES	PROTECCIÓN DE LAS PIES	PROTECCIÓN DE LAS PIES	PROTECCIÓN DE LAS PIES

<p>PROYECTO BÁSICO Y DE EJECUCIÓN DE LA REFORMA DEL ACCESO PRINCIPAL Y PUESTO DE VIGILANCIA DE LA SEDE SOCIAL DE ENRESA</p> <p>C/ EMILIO VARGAS, 7- MADRID 28043</p>		<p>PLANO</p> <p>ENTREPLANTA</p> <p>PROTECCIONES Y</p> <p>EVACUACIÓN</p>		<p>PLANO N°</p> <p>ESS02</p>	
				<p>ESCALA : 1/100</p>	
				<p>FECHA : ABRIL 2020</p>	
				<p>REVISIÓN 1 :</p>	
				<p>REVISIÓN 2 :</p>	