




PLANTA CAJA METALICA PARA CONTENEDOR RBBA
ESCALA 1:10

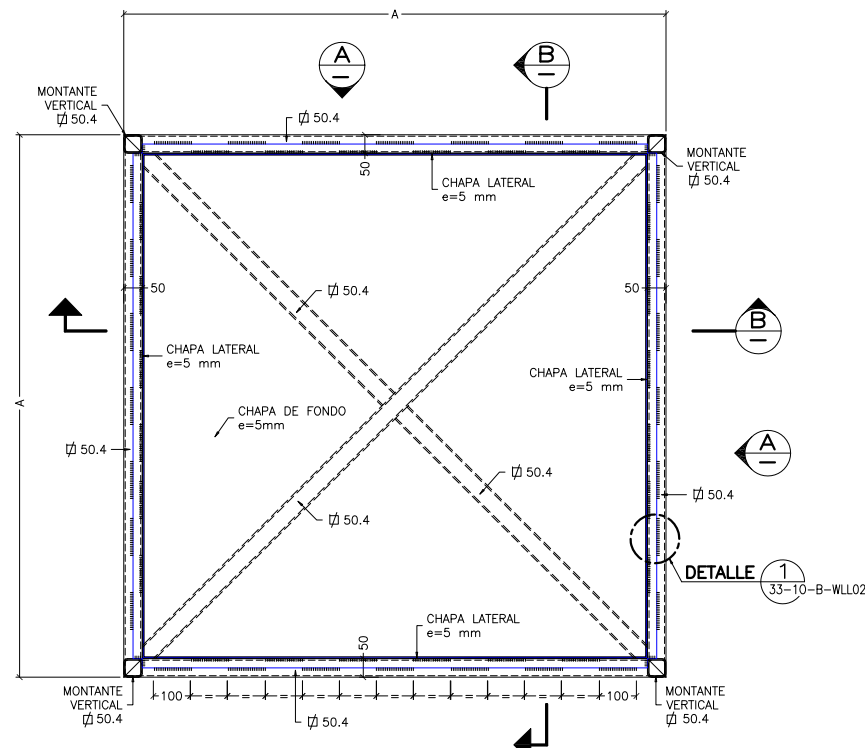


PLANTA EN BASE DE CAJA METALICA PARA CONTENEDOR RBBA
ESCALA 1:10

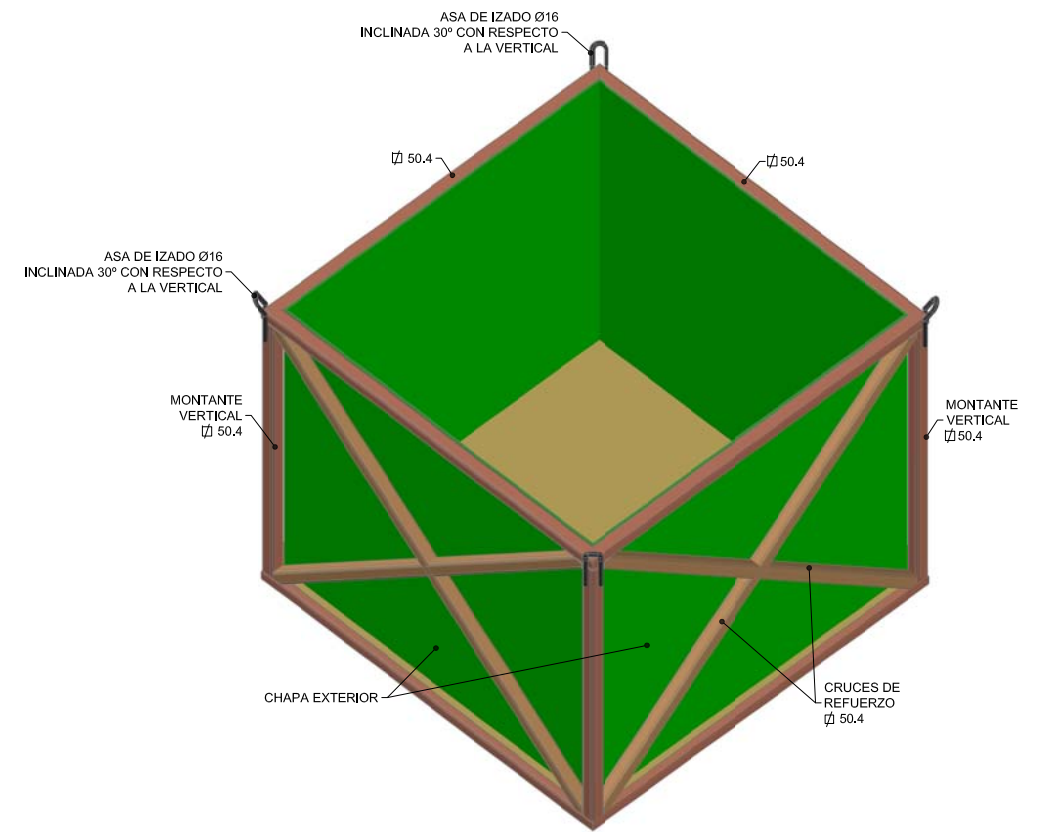

CAJA METALICA (CMS) (ISOMETRICO)

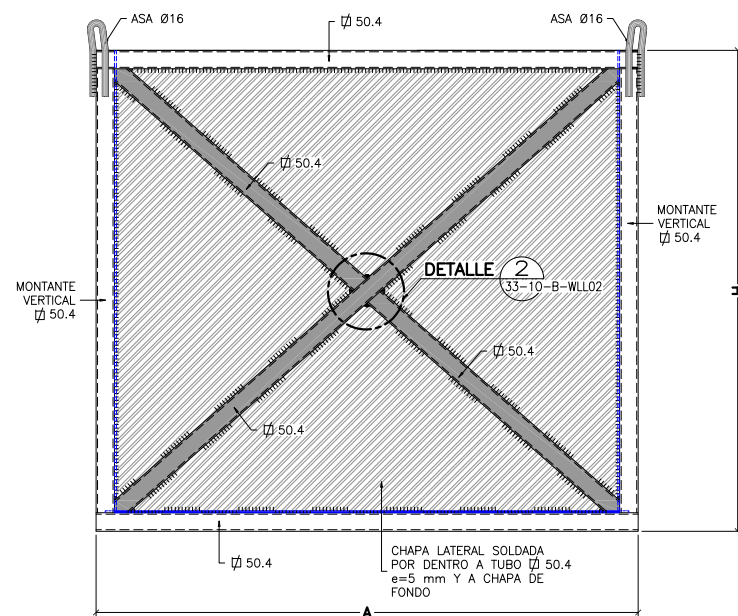

VISTA POR A
ESCALA 1:10

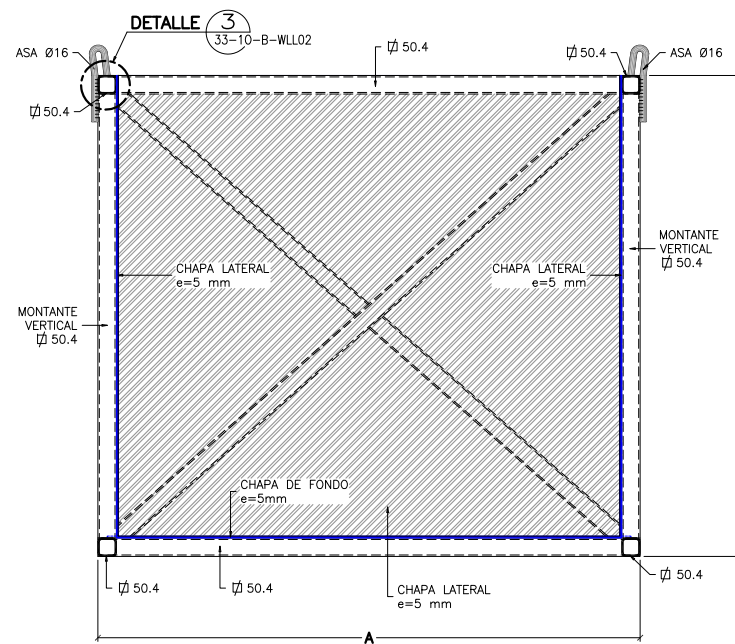

SECCION B
ESCALA 1:10

LA CHAPA LATERAL ESTARA SOLDADA POR DENTRO A LOS TUBOS Ø 50.4 e=5 mm Y A LA CHAPA DE FONDO

- NOTAS.-**
- TODAS LAS COTAS DE ESTE PLANO ESTAN EXPRESADAS EN MILIMETROS.
 - LA REALIZACION DE LA ESTRUCTURA METALICA DEBERA CUMPLIR LA EAE, INSTRUCCION DEL ACERO ESTRUCTURAL.
 - MATERIALES :
ACEROS :
-LAMINADO TIPO S275JR, (UNE-EN-10025-1).
-ACERO ASA IZADO B500S LISO (UNE 36731 :1996/UNE-EN 10080).
 - SOLDADURA :
- TODAS LAS GARGANTAS DE SOLDADURA SERAN DE 3.5mm
- LAS SOLDADURAS DISCONTINUAS SERAN DE 150/150.
 - PARA CONSTRUCCION, PROTECCION DEL ACERO Y PINTURA, VER ESPECIFICACION 33-1S-E-WLL01 "FABRICACION Y SUMINISTRO DE CAJAS METALICAS PARA CONTENEDORES UNITARIOS DE RBBA (CMS)".
 - ESTE PLANO SE COMPLETA CON EL PLANO 33-10-B-WLL02

REV.	FECHA	DESCRIPCION	REALIZADO	REALIZADO	COMPROB.	APROBADO
2	SEP-19	PARA FABRICACION	I.L.D.***	J.M.L.***	M.I.G.***	
1	ABR-19	PARA FABRICACION	A.S.C.***	J.M.L.***	M.I.G.***	
0	DIC-17	PARA FABRICACION	A.S.C.	J.M.L.	M.I.G.	

APROBADO ELECTRONICAMENTE.
LOS DOCUMENTOS APROBADOS ELECTRONICAMENTE ESTAN AUTENTICADOS EN EL SISTEMA DE GESTION DE DOCUMENTOS ELECTRONICOS DE WESTINGHOUSE ELECTRIC COMPANY.

	ALMACENAMIENTO DE RESIDUOS RADIATIVOS DE BAJA Y MEDIA ACTIVIDAD PROYECTO CABRIL	
	CAJA METALICA PARA CONTENEDOR UNITARIO DE RBBA (CMS) PLANTAS Y SECCIONES	
	PLANO N° 33 10 B WLL01	ESCALA : INDICADAS
NIVEL DE CALIDAD IV	FORMATO: A1	

DENOMINACION	DIMENSIONES TIPO-1 (mm)	DIMENSIONES TIPO-2 (mm)
A	1466	1466
H	1700	1300
CRUCES	TUBOS 50.4	TUBOS 50.4
ESPESES CHAPAS EXT.	5	5