

Proyecto de Renovación Museográfica del Centro de Información

ESPACIO ENRESA

Centro de Almacenamiento EL CABRIL. Córdoba

Entrega Final
Proyecto Museográfico



5 de diciembre de 2019

ÍNDICE

1. INTRODUCCIÓN
2. GUIÓN MUSEOLÓGICO
3. VISUALES 3D
4. PLANIMETRÍAS

1. INTRODUCCIÓN

El presente documento desarrolla por completo la documentación gráfica y visual, a nivel constructivo, del diseño museográfico para la renovación del espacio de información y acogida de visitantes del Centro de Almacenamiento de El Cabril.

Los trabajos de redacción del proyecto se iniciaron con la Visita de Obra y Toma de Datos realizada con fecha 23 de julio, entregando la primera fase: Revisión de Precios de la Obra de Remodelación con fecha 6 de agosto y desarrollando el proceso de diseño hasta la fecha.


Todos los elementos, componentes, soportes y recursos museográficos diseñados en el actual proyecto han sido validados por el cliente y recogen las soluciones necesarias del Guión Museológico que se presenta a continuación.

2. GUIÓN MUSEOLÓGICO

Nº	Concepto	Espacio	Tiempo Estimado	Elementos Expositivos (Código Proyecto)	Contenidos
1	Exterior	TERRAZA / PÉRGOLA	5'	TE.1 Tótem Señalética TE.2. Atril Gráfico: "Vida Salvaje de El Cabril"	TE.1 Señalética de entrada TE.2: La Finca/Ecología/Flora y Fauna.
2	Introducción	HALL DE ENTRADA	1'	M1. Muro Espejo y Monitor 86" D1. Banner LED	M1. ENRESA. Qué es? Visión/Misión D1. Bienvenida
3	Presentación	AUDITORIO	15'	MA.1/2 Módulo expositivo con Banner LED Equipamiento auditorio 50pax.	MA.1. Historia de ENRESA Gráfica Vistas de El Cabril
4	Interpretación	SALA EXPOSITIVA 1	5'	ME.1. Módulo Expositivo ME.2. Módulo Expositivo con Pantalla Táctil 75' y Banner LED ME.3. Módulo Expositivo C1. Cámara de Niebla	ME.1. La Radiactividad ME.2. Usos de la Radiactividad ME.3. Tipos de Residuos C1. Cámara de Niebla


5	Interpretación	SALA EXPOSITIVA 2	10'	ME.4/5/6. Módulo Expositivo con Banner LED C2. Medidas y Barreras ME.7. Módulo Expositivo con Monitor 49` MQ1. Mesa Maqueta Interactiva	ME.4. Protección Radiológica C2. Medidas y Barreras ME.5. Transporte de Residuos ME.6 Procesos RBBA/RBMA ME.7/MQ.1. Almacenamiento
6	Interpretación	SALA EXPOSITIVA 3	5'	ME.8/9. Módulo Expositivo con Pantalla Táctil 75`y Banner LED	Programa de Vigilancia Radiológica Ambiental
7	Interpretación	SALA EXPOSITIVA 4 (Mirador)	5'	ME.10. Módulo Expositivo con Expositores "Probeta estratigráfica" ME.11. Módulo Expositivo con Monitor OLED Transparente y Banner LED ME.12. Módulo Expositivo	ME. 10. Simulación Coberturas RBBA/RBMA ME.11. Representación 3D animado Cobertura RBBA ME.12. Cobertura RBMA
8	Salida	PASARELA	2'	MP. Nube de Conceptos	Palabras Clave de conceptos El Cabril
	Tiempo Total de Visita	ESPACIO ENRESA EL CABRIL	48'		

3. VISUALES 3D

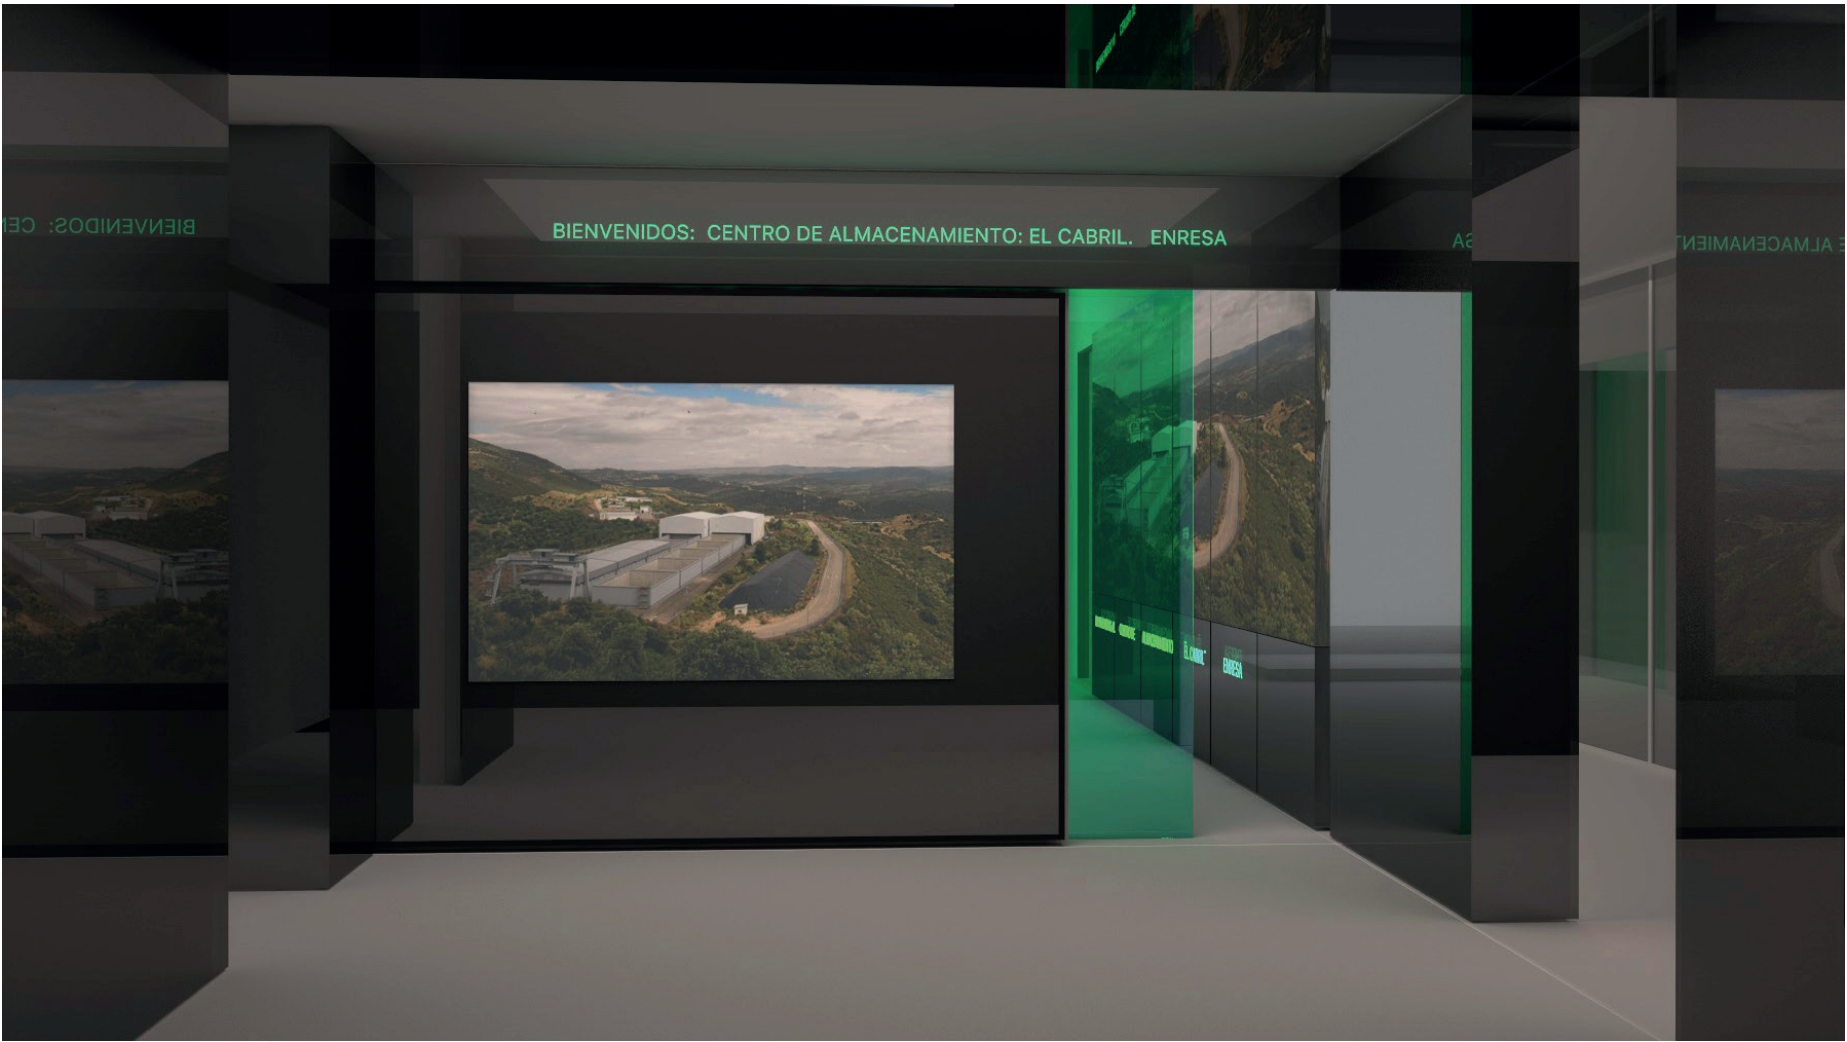

Vestíbulo de Entrada



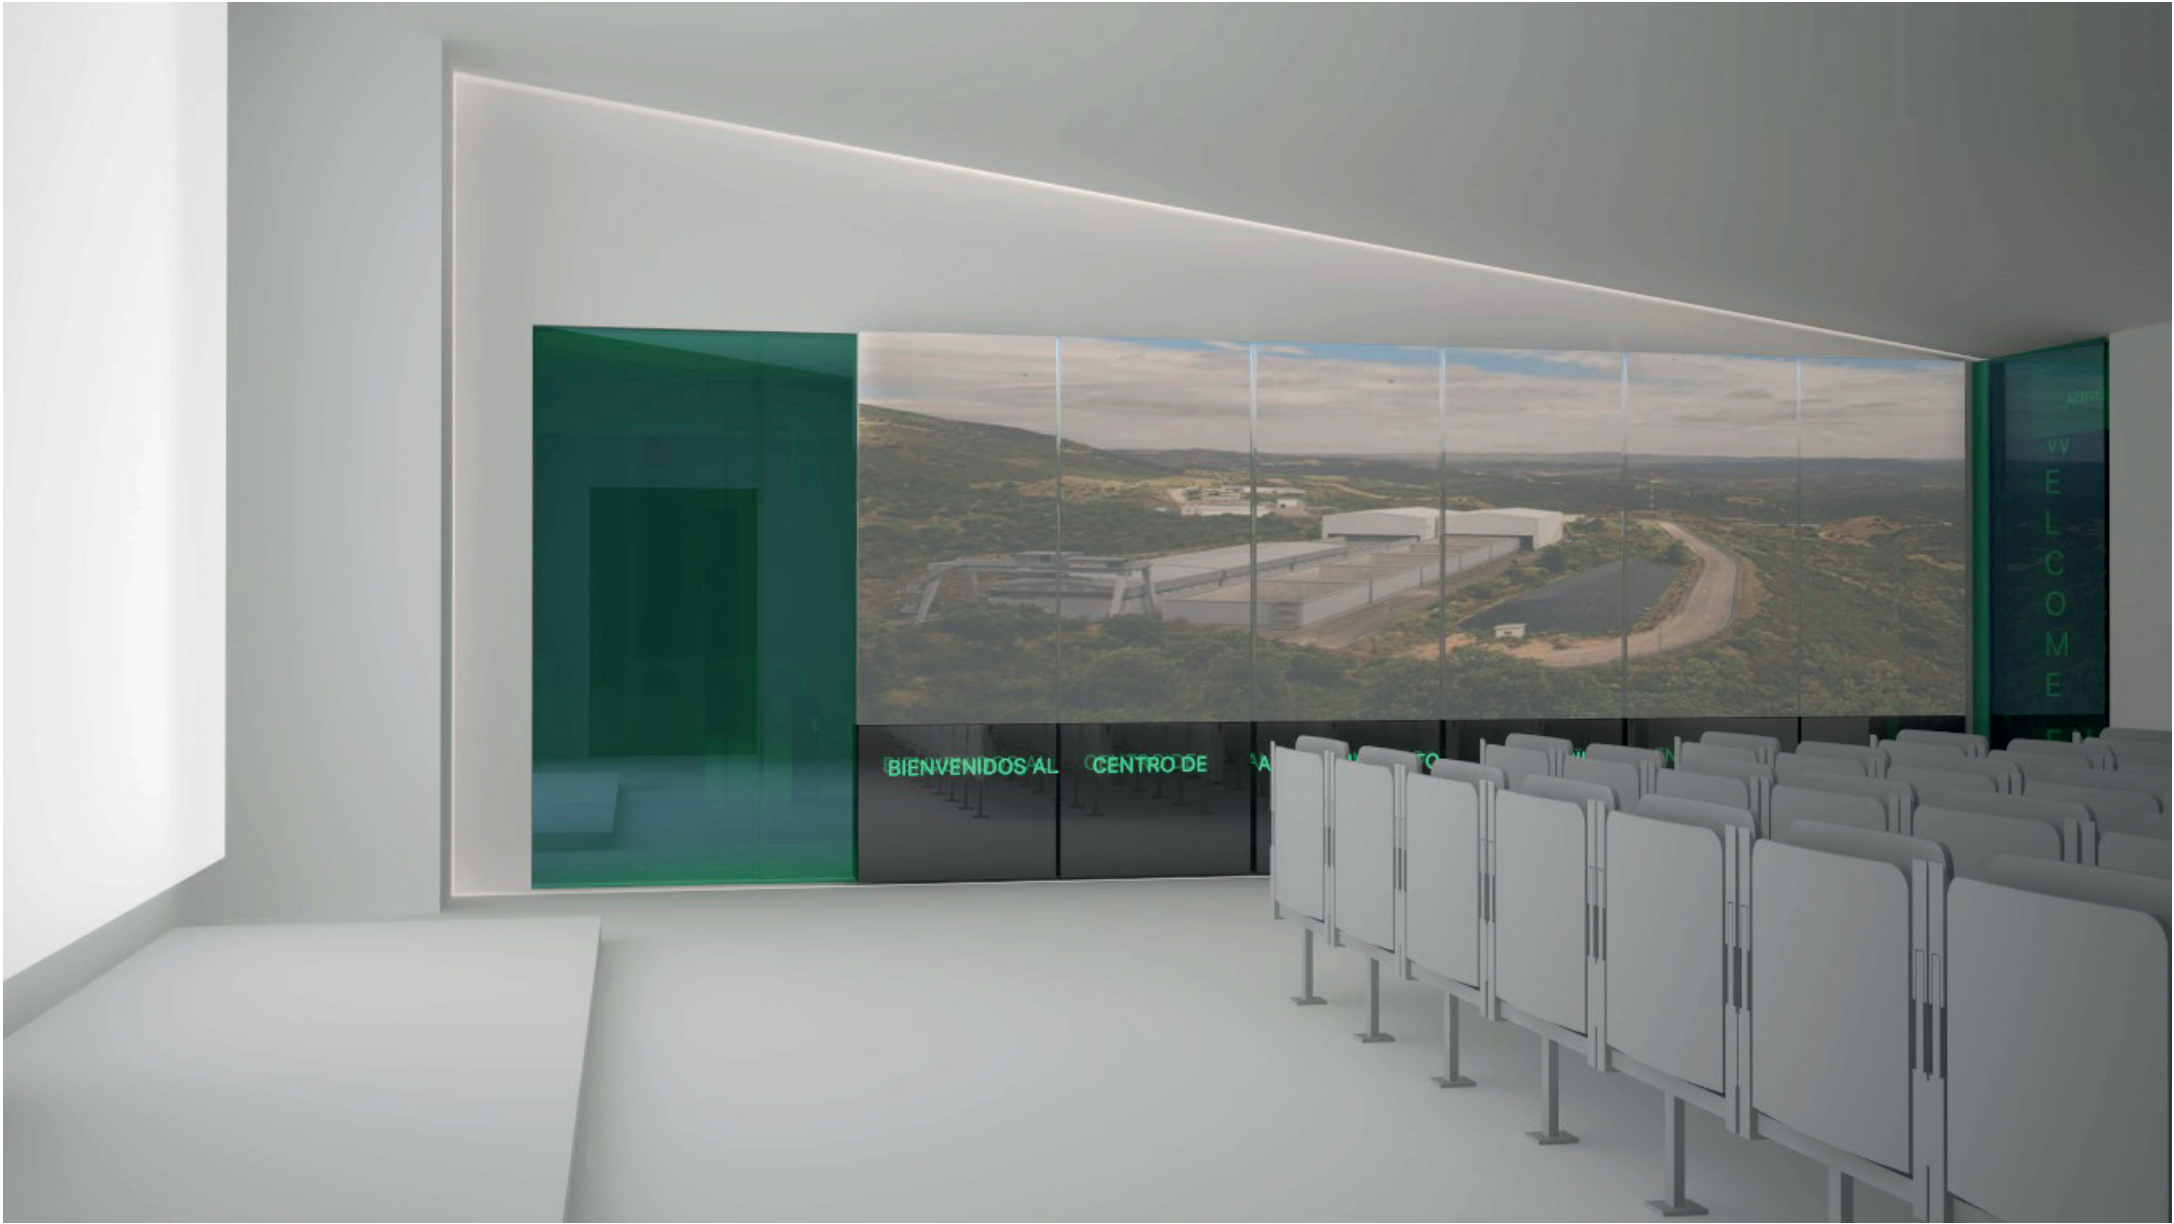

Auditorio




Sala Expositiva 1. Radiactividad



Sala Expositiva 2. Almacenamiento



Sala Expositiva 3. PVRA

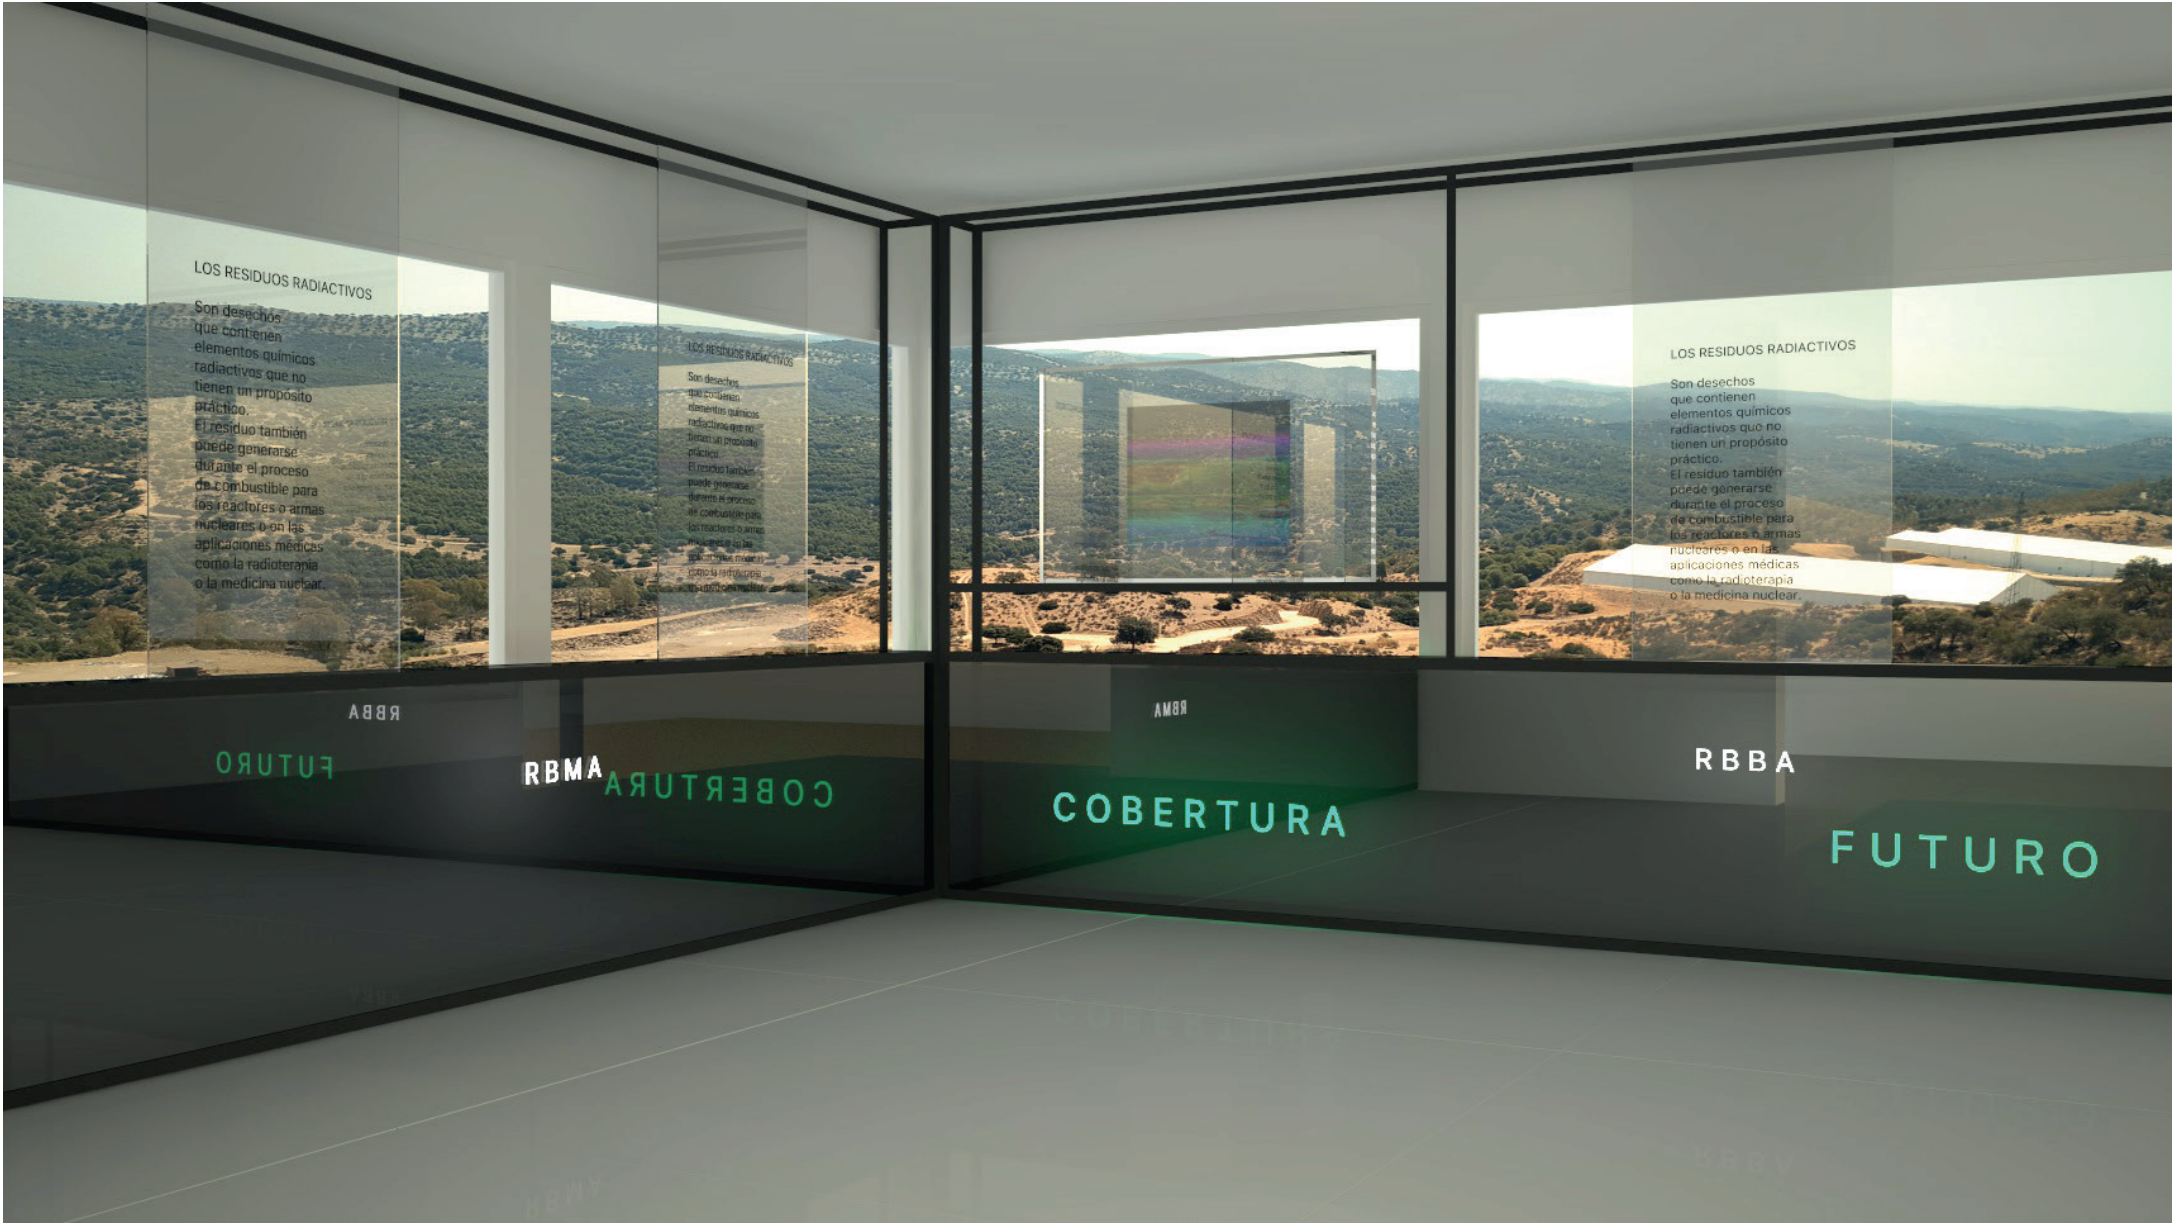


Sala Expositiva 4. Cobertura

4. PLANIMETRÍAS

LISTA DE PLANOS

PLANO 1 : PLANTA ZONIFICACIÓN Y RECORRIDO.	PLANO 21 : MÓDULO EXPOSITIVO ME 2.
PLANO 2 :PLANTA DISTRIBUCIÓN COTAS Y ÁREAS.	PLANO 22 : MÓDULO EXPOSITIVO ME 3.
PLANO 3 :PLANTA CODIFICACIÓN E. EXPOSITIVOS.	PLANO 23 : MÓDULO EXPOSITIVO ME 4.
PLANO 4: PLANTA RECURSOS AUDIOVISUALES.	PLANO 24 : MÓDULO EXPOSITIVO ME 5.
PLANO 5: SECCIÓN LONGITUDINAL 1.	PLANO 25 : MÓDULO EXPOSITIVO ME 6.
PLANO 6 : ALZADO 2. VESTIBULO.	PLANO 26 : MÓDULO EXPOSITIVO ME 7.
PLANO 7 : ALZADO SALA EXPOSITIVA. 1.	PLANO 27 : MAQUETA AUDIOVISUAL.
PLANO 8 : ALZADO SALA EXPOSITIVA 2.	PLANO 28 : MÓDULO EXPOSITIVO ME 8.
PLANO 9 : ALZADO SALA EXPOSITIVA 3.	PLANO 29 : MÓDULO EXPOSITIVO ME 9.
PLANO 10 : ALZADO SALA EXPOSITIVA 4.	PLANO 30 : MÓDULO EXPOSITIVO ME 10.
PLANO 11 : CAJAS EXPOSITIVAS D1 Y M1.	PLANO 31 : MÓDULO EXPOSITIVO ME 11.
PLANO 12 : CAJAS EXPOSITIVAS M2 Y M3.	PLANO 32 : MÓDULO EXPOSITIVO ME 12.
PLANO 13 : CAJAS EXPOSITIVAS M4 Y M5.	PLANO 33 : TÓTEM EXTERIOR. TE1.
PLANO 14 : CAJAS EXPOSITIVAS M6 Y M7.	PLANO 34 : TÓTEM EXTERIOR 2. TE2.
PLANO 15 : CAJA EXPOSITIVA D2.	PLANO 35: MÓDULO CÁMARA DE NIEBLA / MÓDULO BARRERAS. C1/C2.
PLANO 16 : ZÓCALO DIGITAL MA 1.	
PLANO 17 : PLACAS GRÁFICAS MA 1.	
PLANO 18 : ZÓCALO MA 2.	
PLANO 19 : PLACAS GRÁFICAS MA 2.	
PLANO 20 : MÓDULO EXPOSITIVO ME 1.	

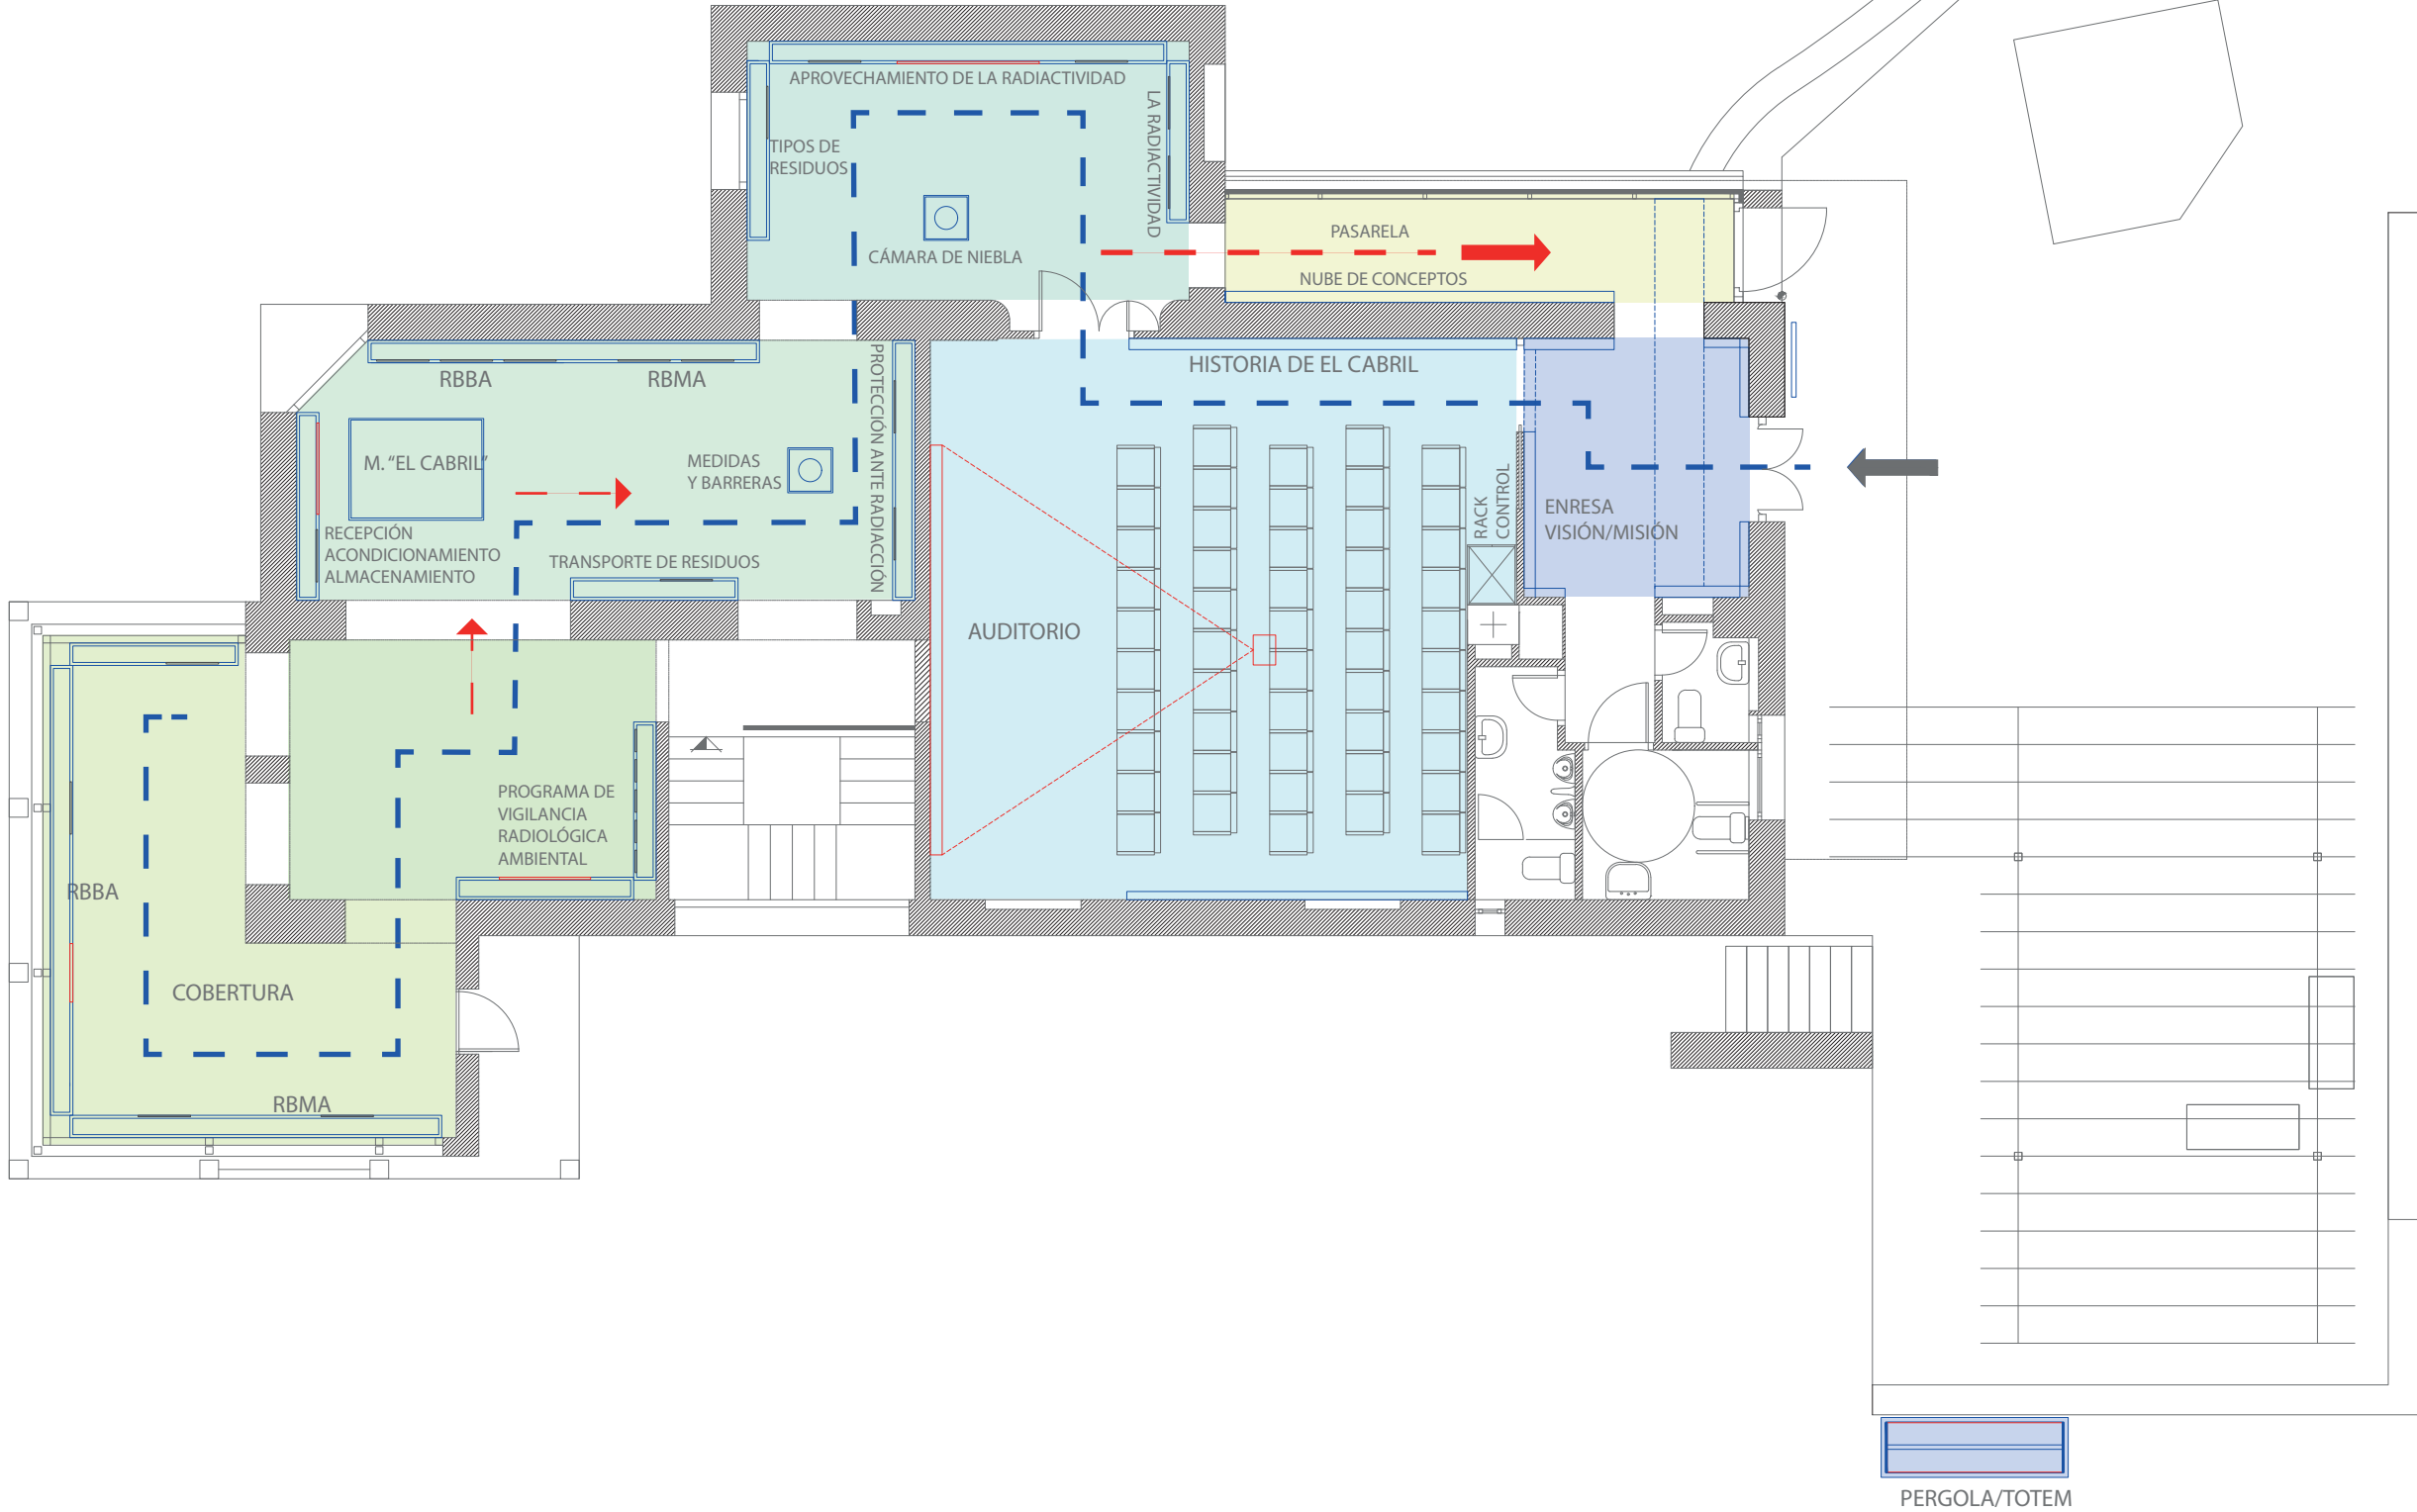

CENTRO DE INFORMACIÓN DEL CENTRO DE ALMACENAMIENTO “ EL CABRIL”. ENRESA.

PROYECTO: RENOVACIÓN MUSEOGRÁFICA.


PLANO 1 : PLANTA ZONIFICACIÓN Y RECORRIDO.

ESCALA: 1/100

FECHA: 02. 12. 019



CULTURAL
MEDIA
DESIGN

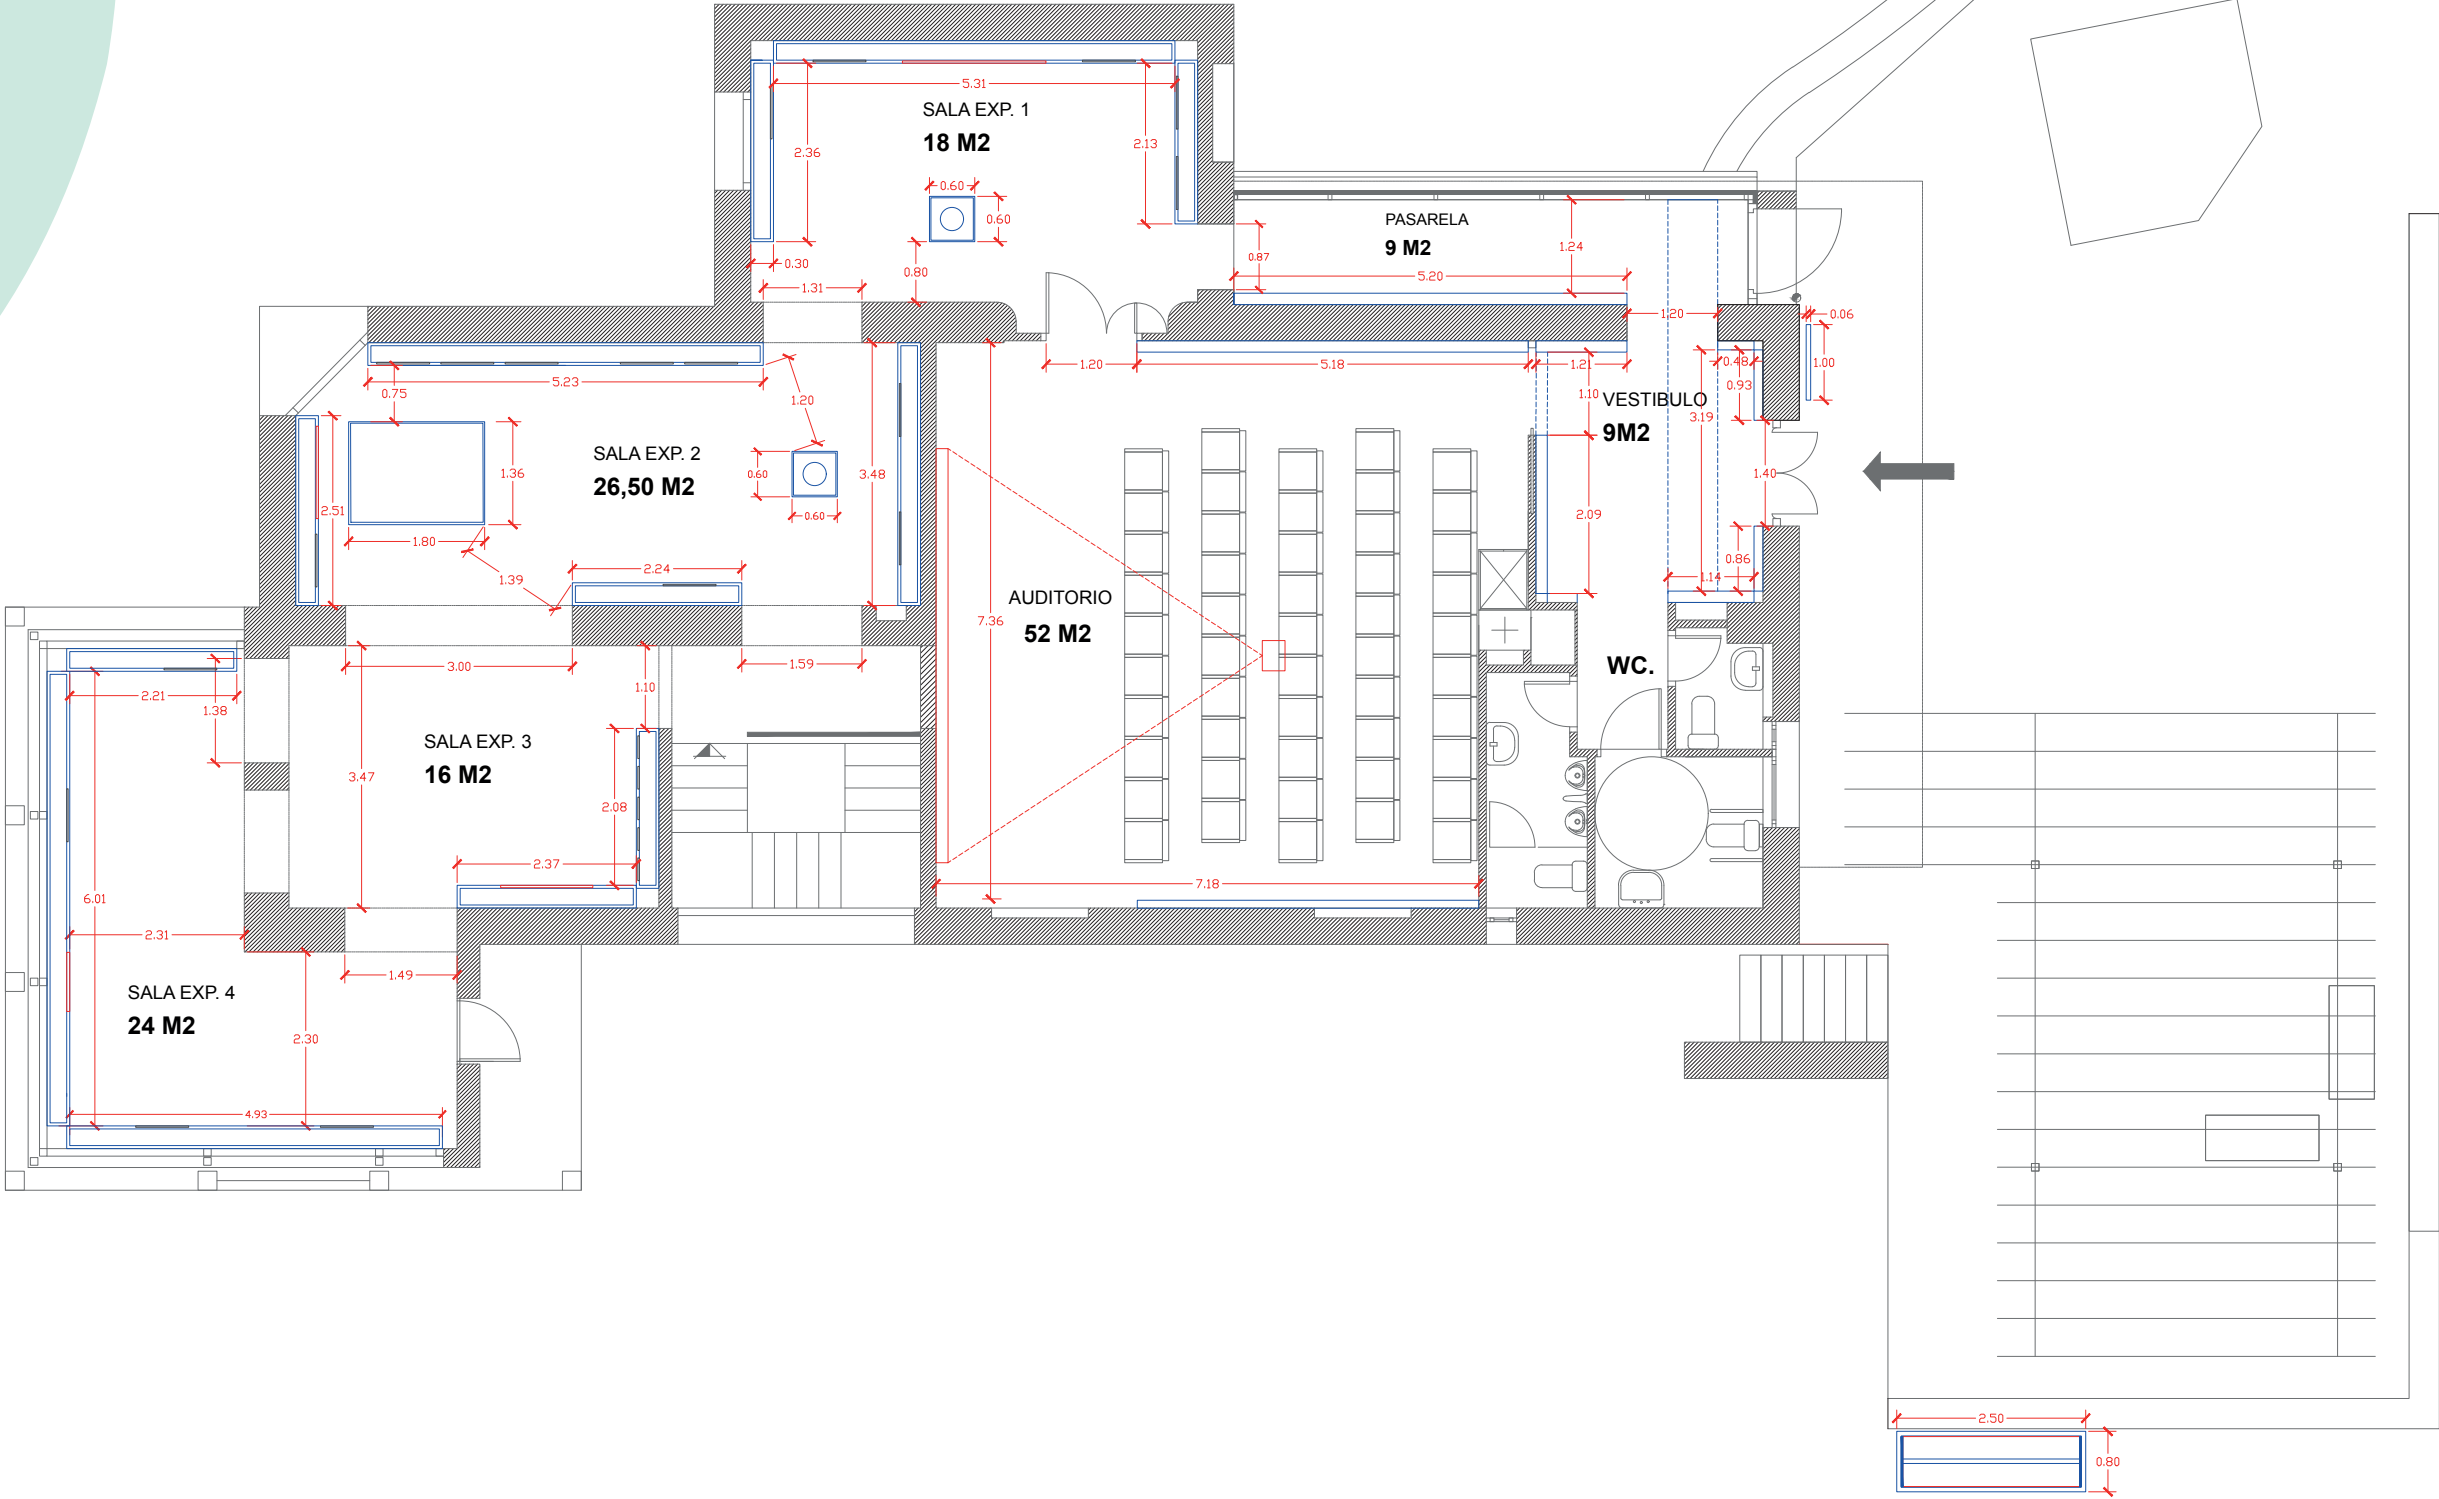

CENTRO DE INFORMACIÓN DEL CENTRO DE ALMACENAMIENTO “ EL CABRIL”. ENRESA.

PROYECTO: RENOVACIÓN MUSEOGRÁFICA.


PLANO 2 :PLANTA DISTRIBUCIÓN COTAS Y ÁREAS.

ESCALA: 1/100

FECHA: 02. 12. 019



C U L T U R A L
M E D I A
D E S I G N

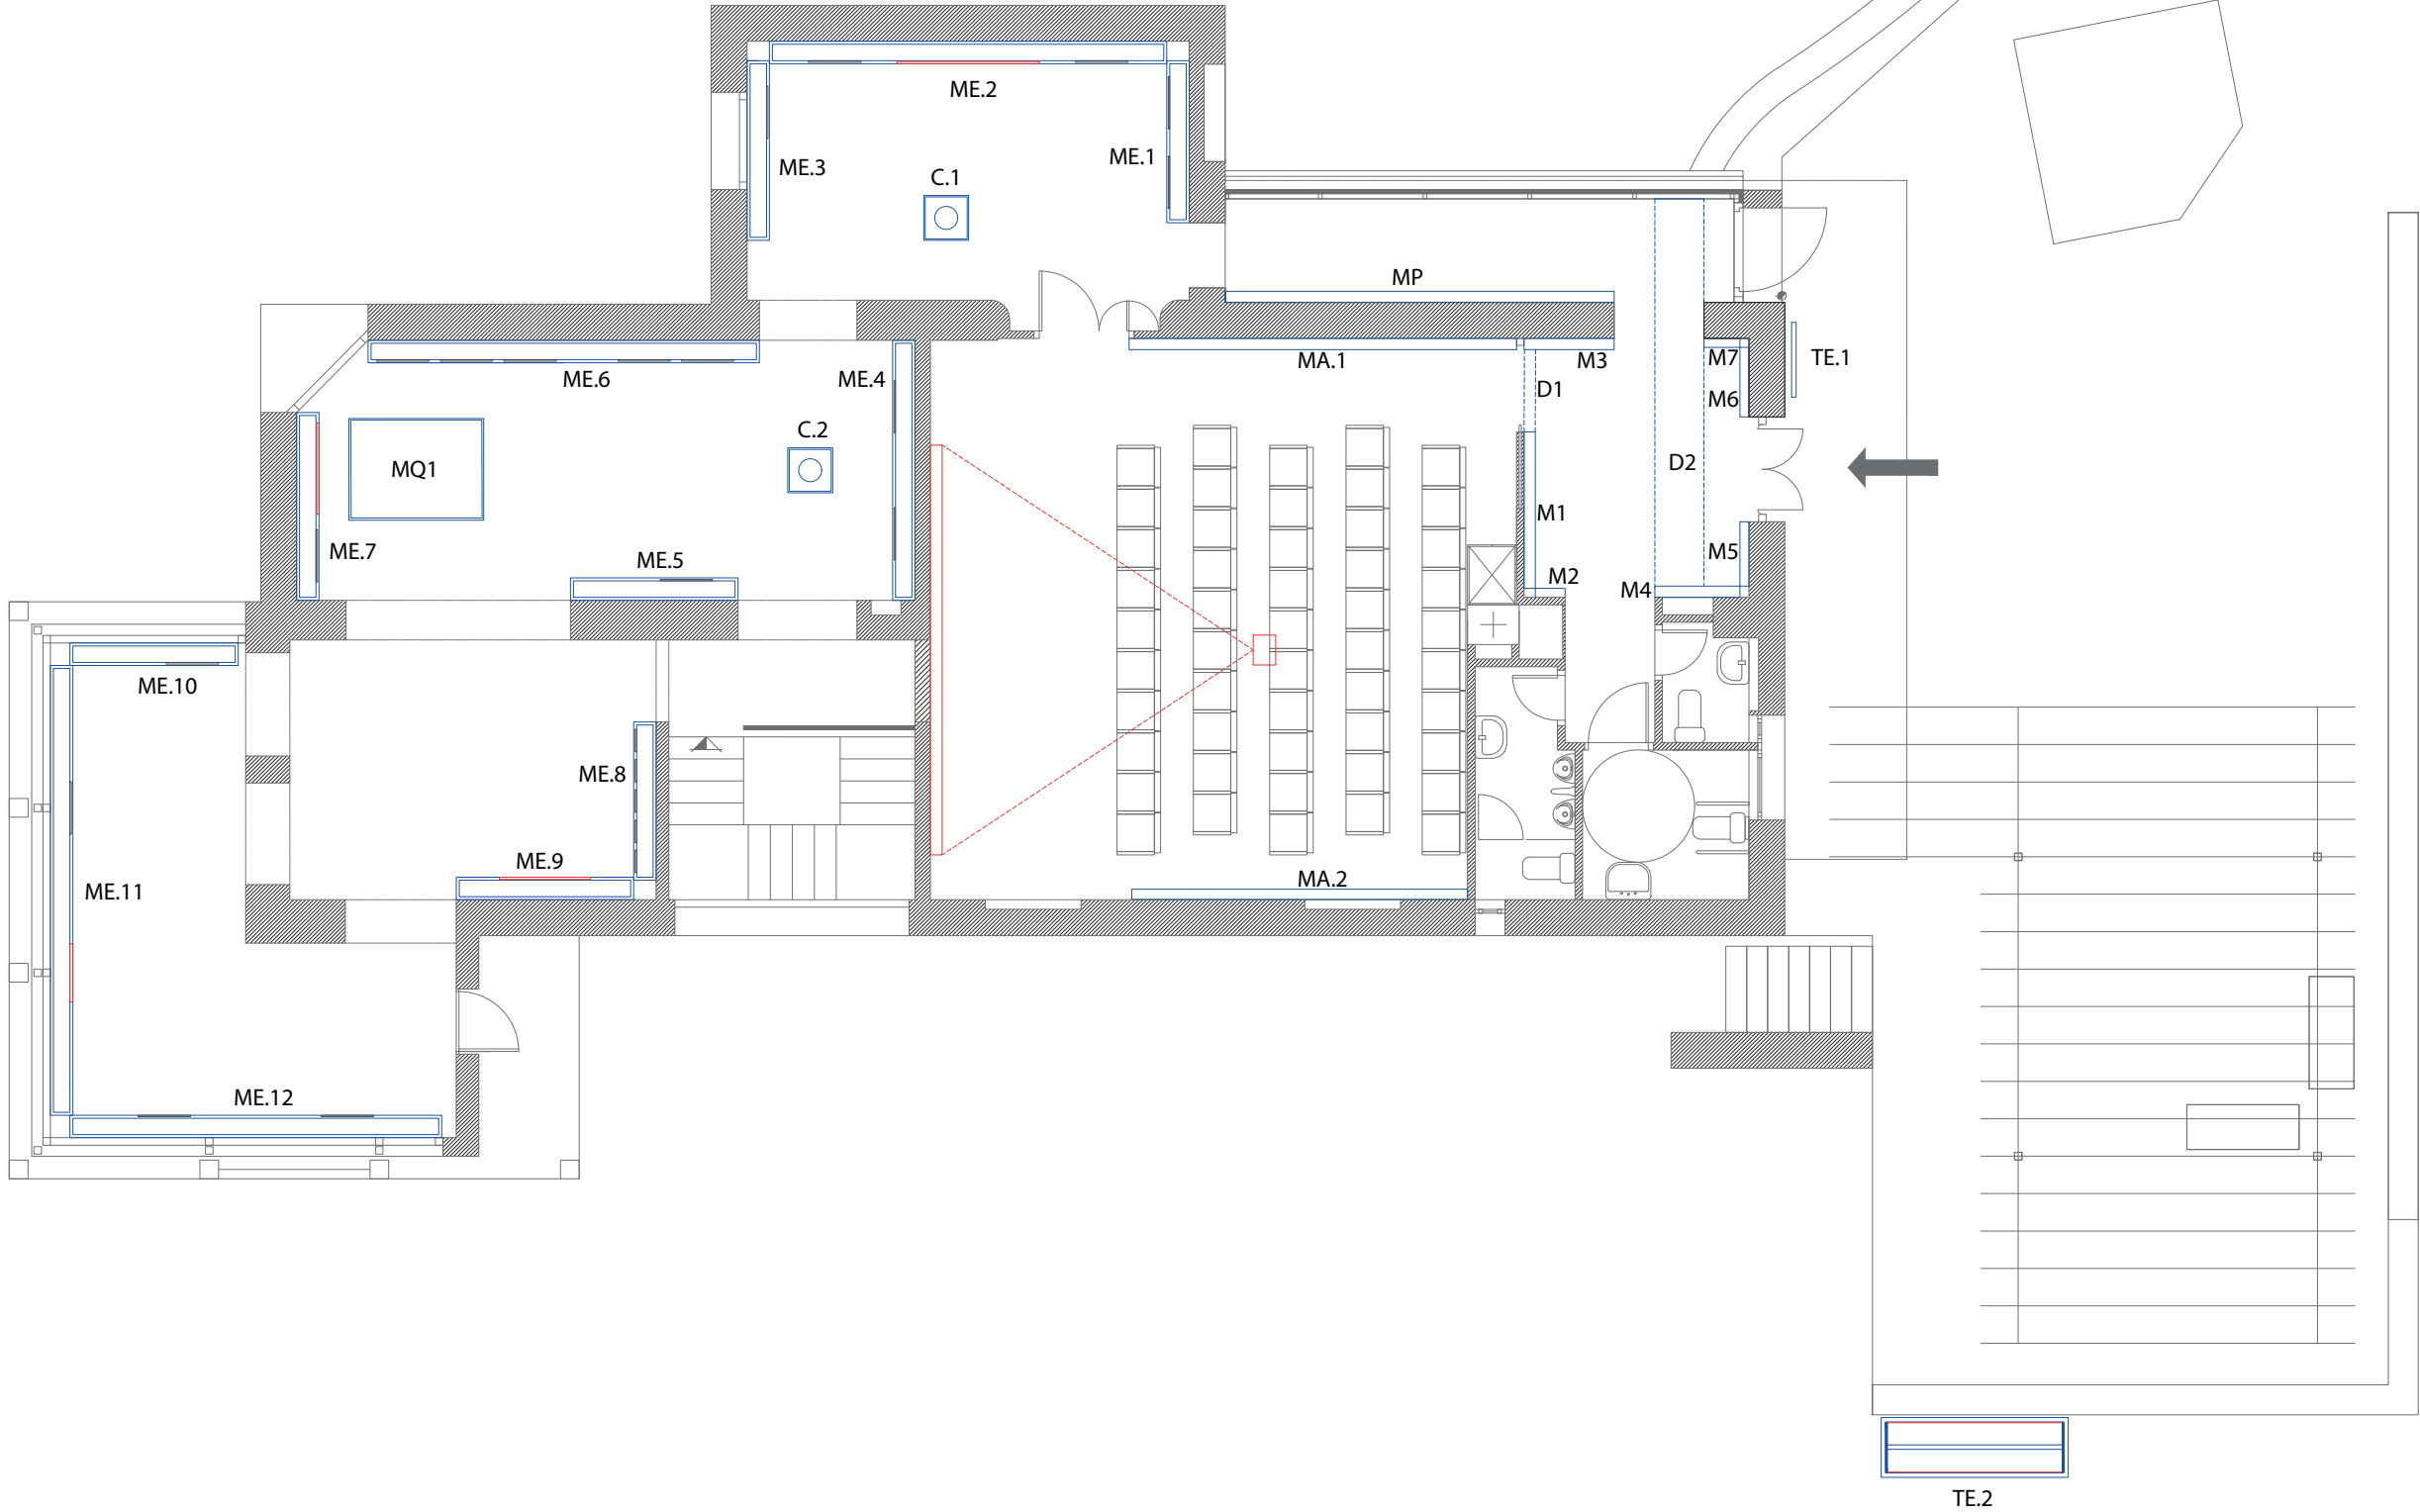

CENTRO DE INFORMACIÓN DEL CENTRO DE ALMACENAMIENTO “ EL CABRIL”. ENRESA.

PROYECTO: RENOVACIÓN MUSEOGRÁFICA.


PLANO 3 :PLANTA CODIFICACIÓN E. EXPOSITIVOS.

ESCALA: 1/100

FECHA: 02. 12. 019



CULTURAL
MEDIA
DESIGN


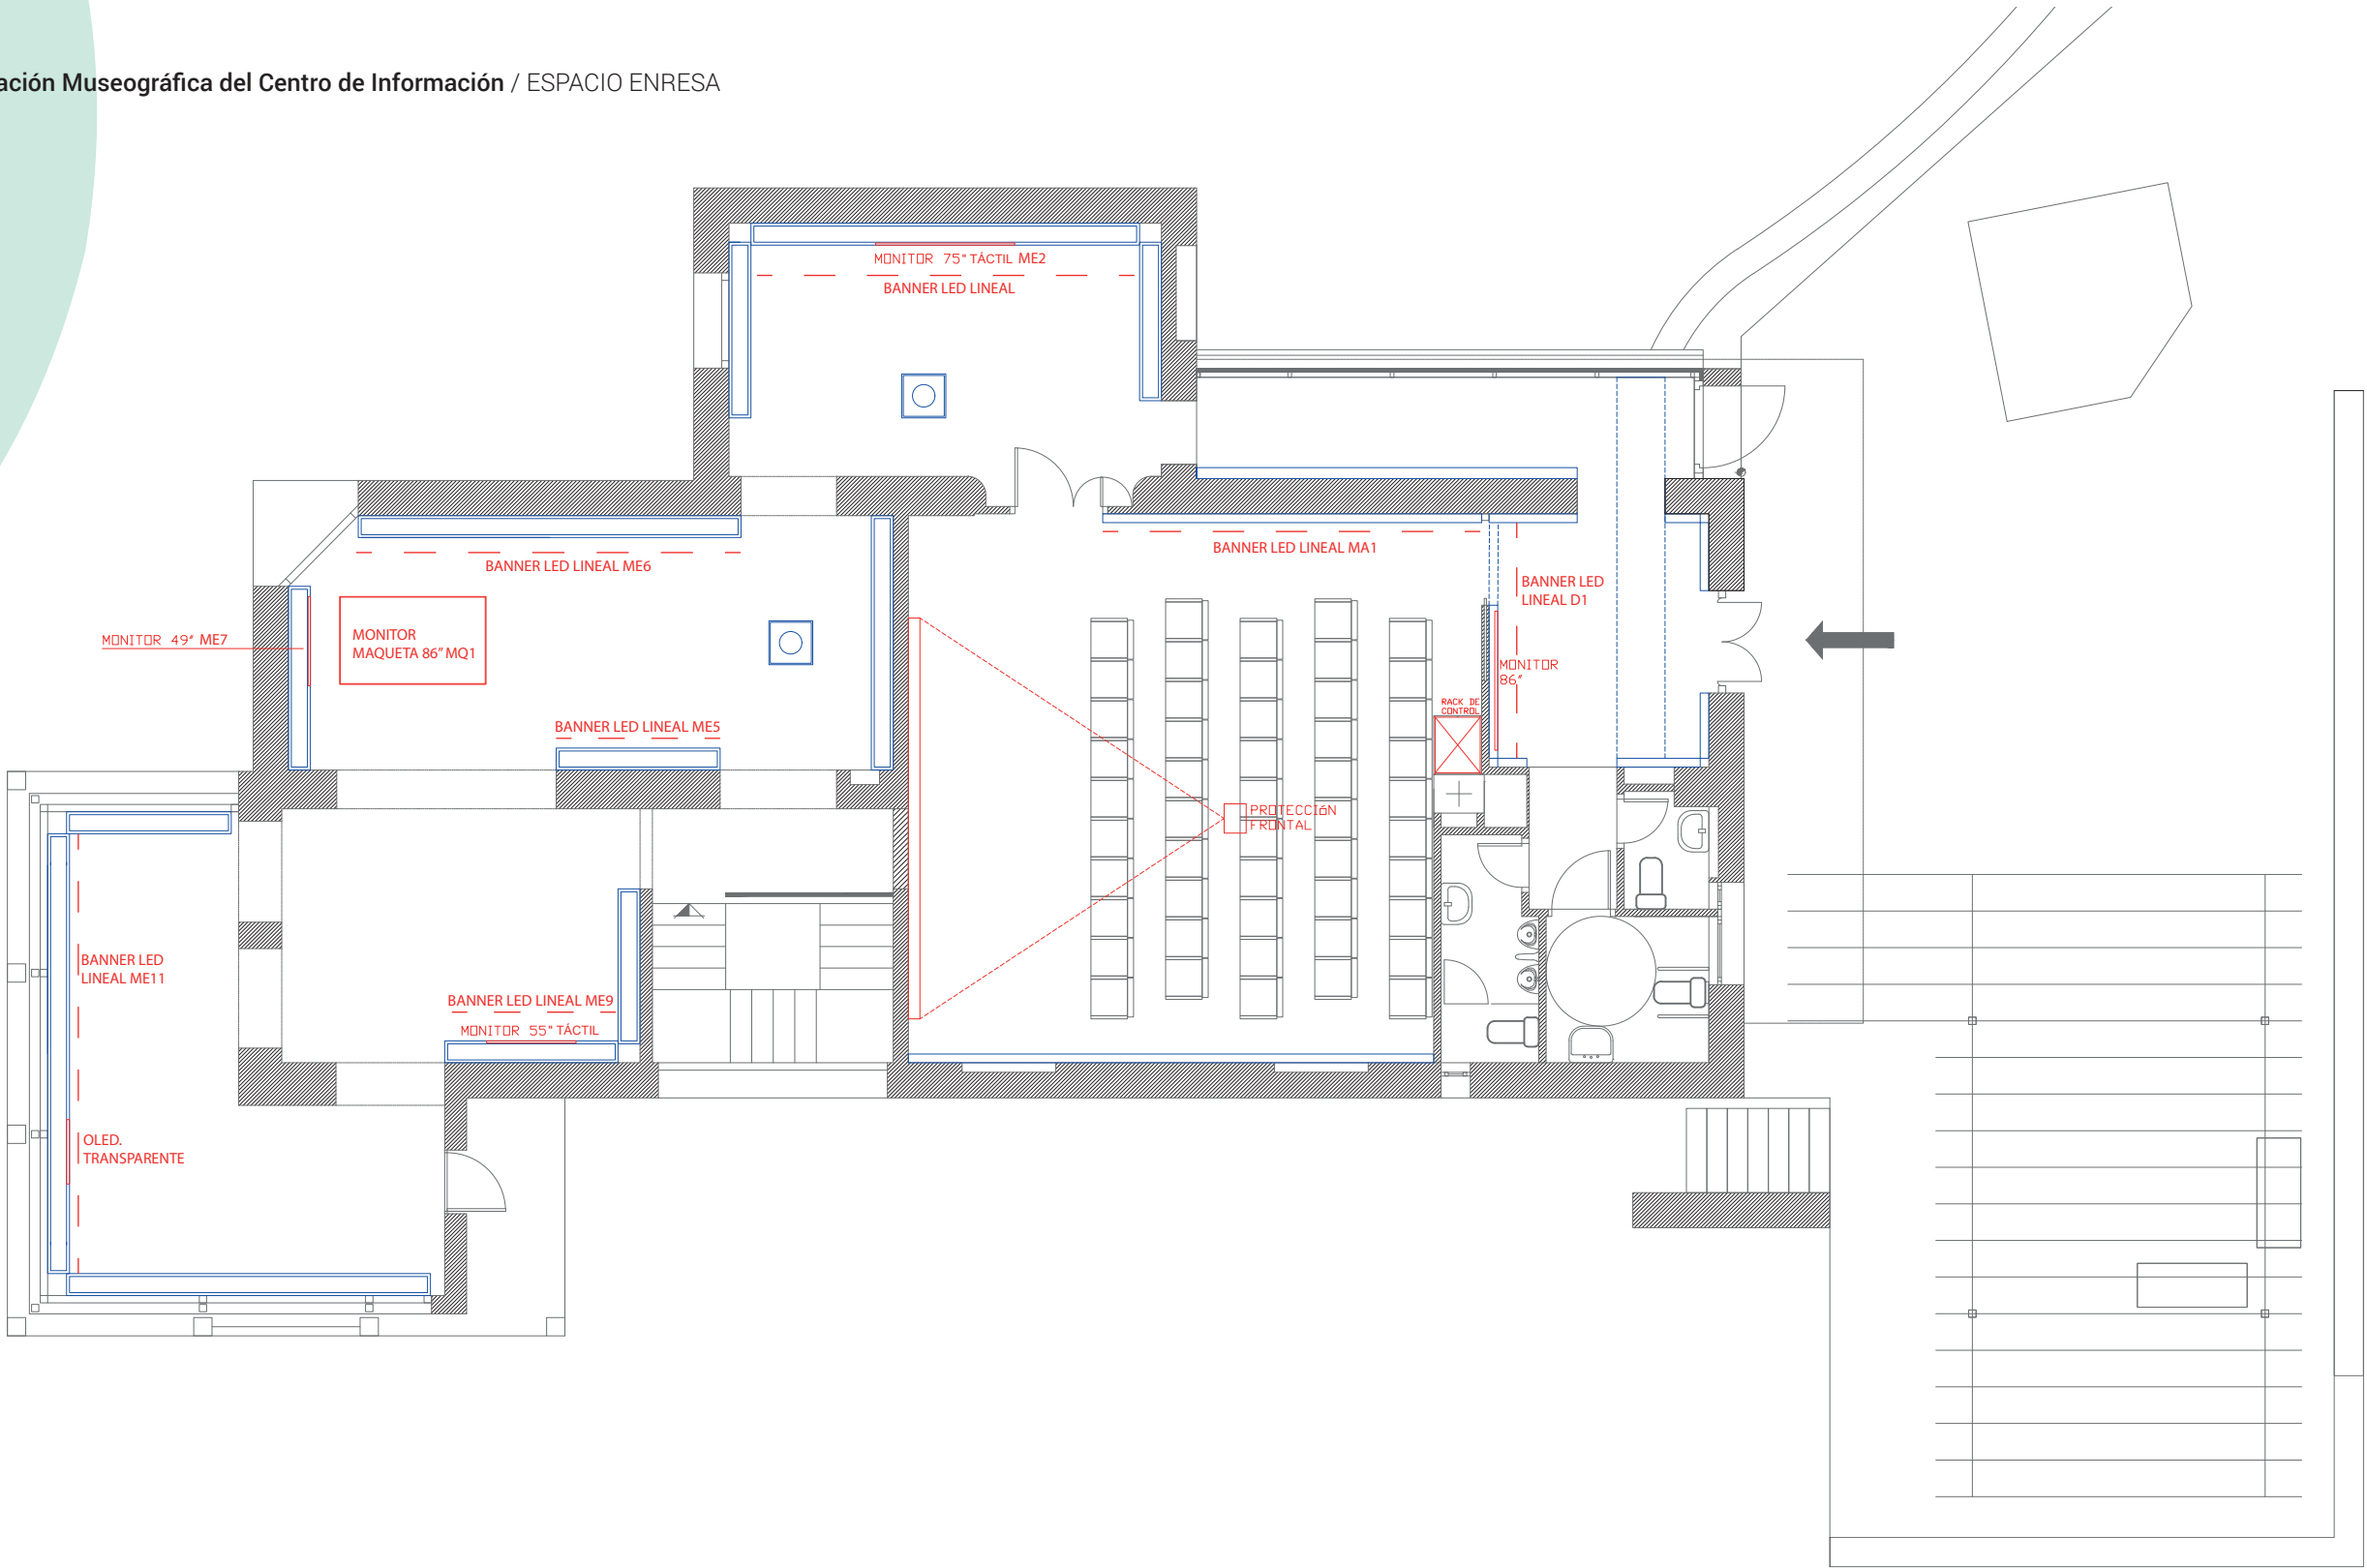


CENTRO DE INFORMACIÓN DEL CENTRO DE ALMACENAMIENTO “ EL CABRIL”. ENRESA.

PROYECTO: RENOVACIÓN MUSEOGRÁFICA.
 PLANO 4: PLANTA RECURSOS AUDIOVISUALES.
 ESCALA: 1/100 FECHA: 02. 12. 019



C U L T U R A L
 M E D I A
 D E S I G N

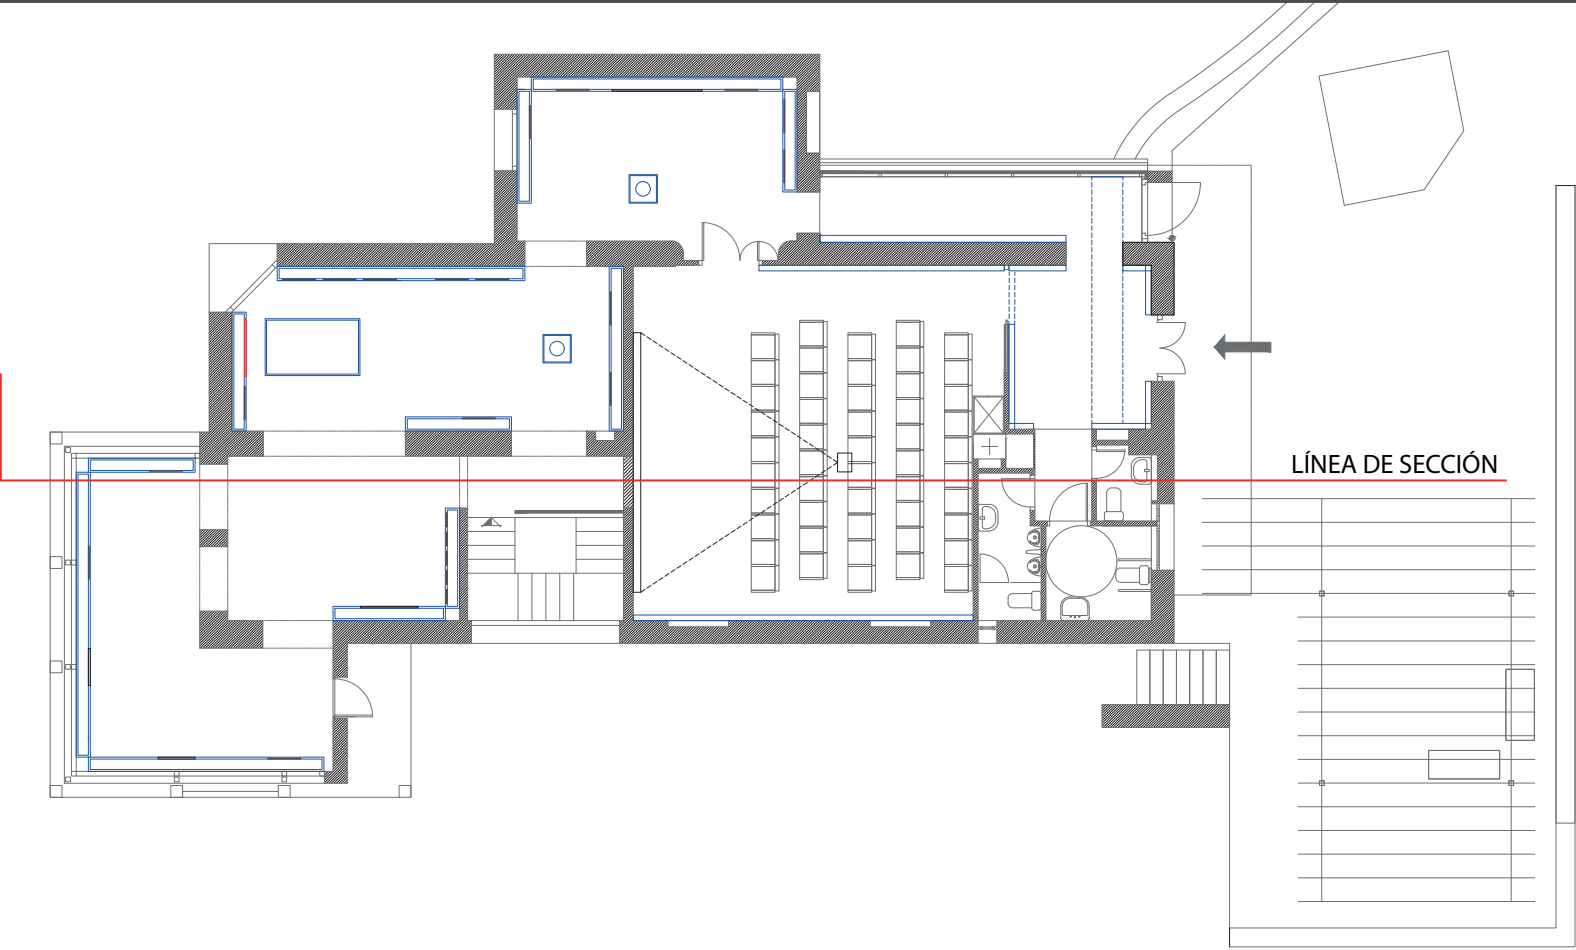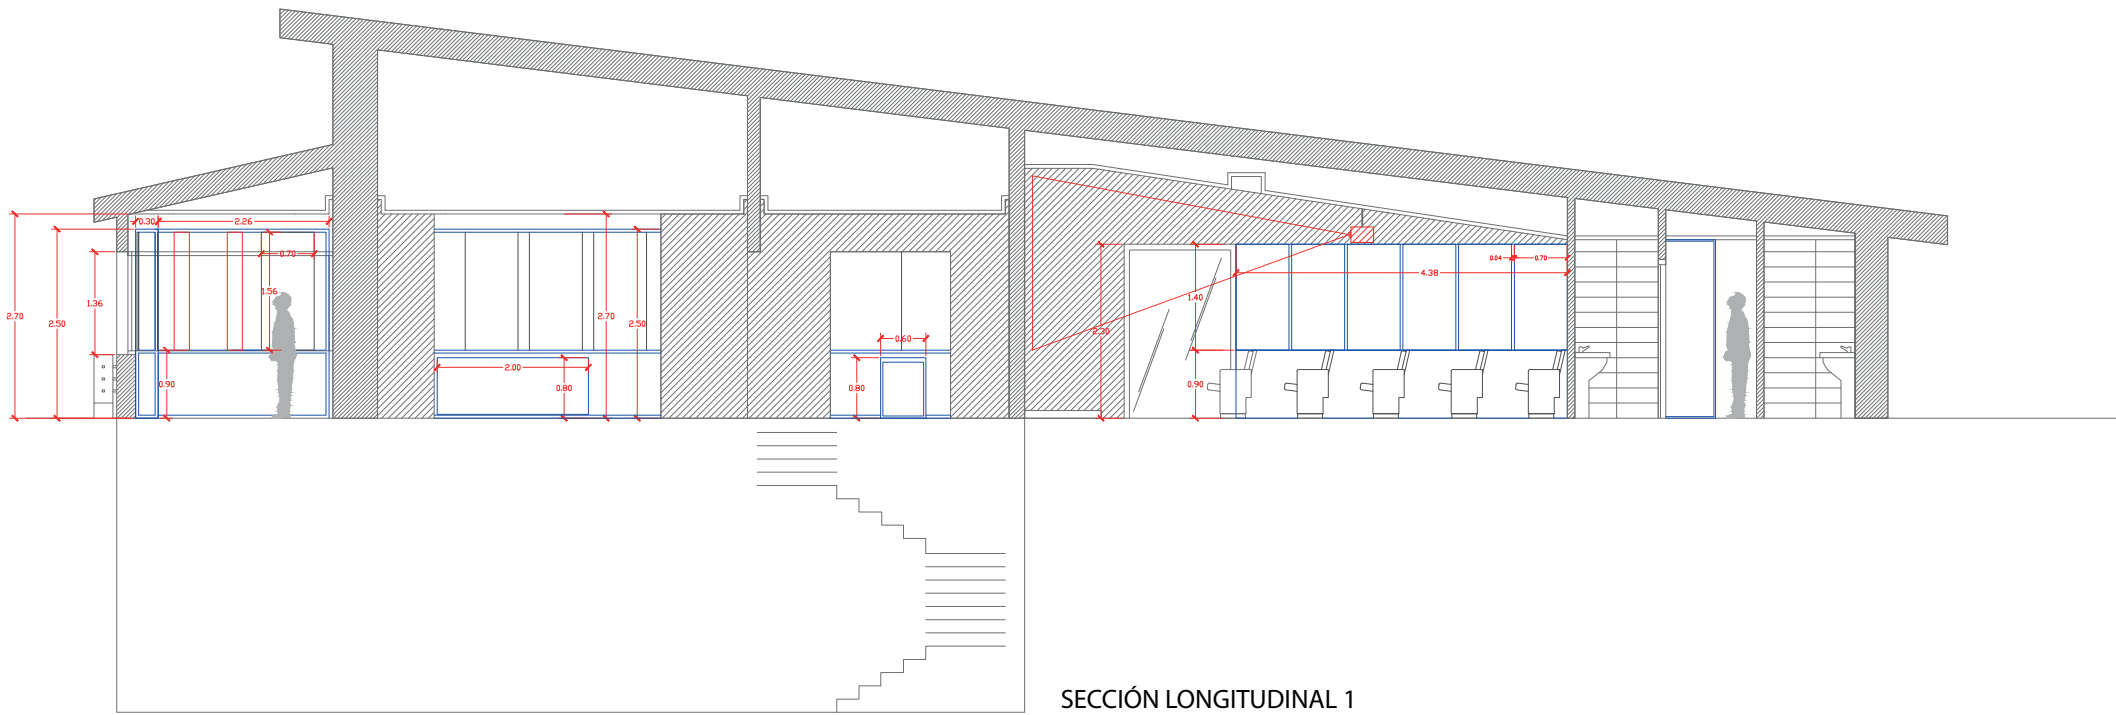

CENTRO DE INFORMACIÓN DEL CENTRO DE ALMACENAMIENTO “EL CABRIL”. ENRESA.

PROYECTO: RENOVACIÓN MUSEOGRÁFICA.



PLANO 5: SECCIÓN LONGITUDINAL 1.


ESCALA: 1/50

FECHA: 02. 12. 019




CULTURAL
MEDIA
DESIGN

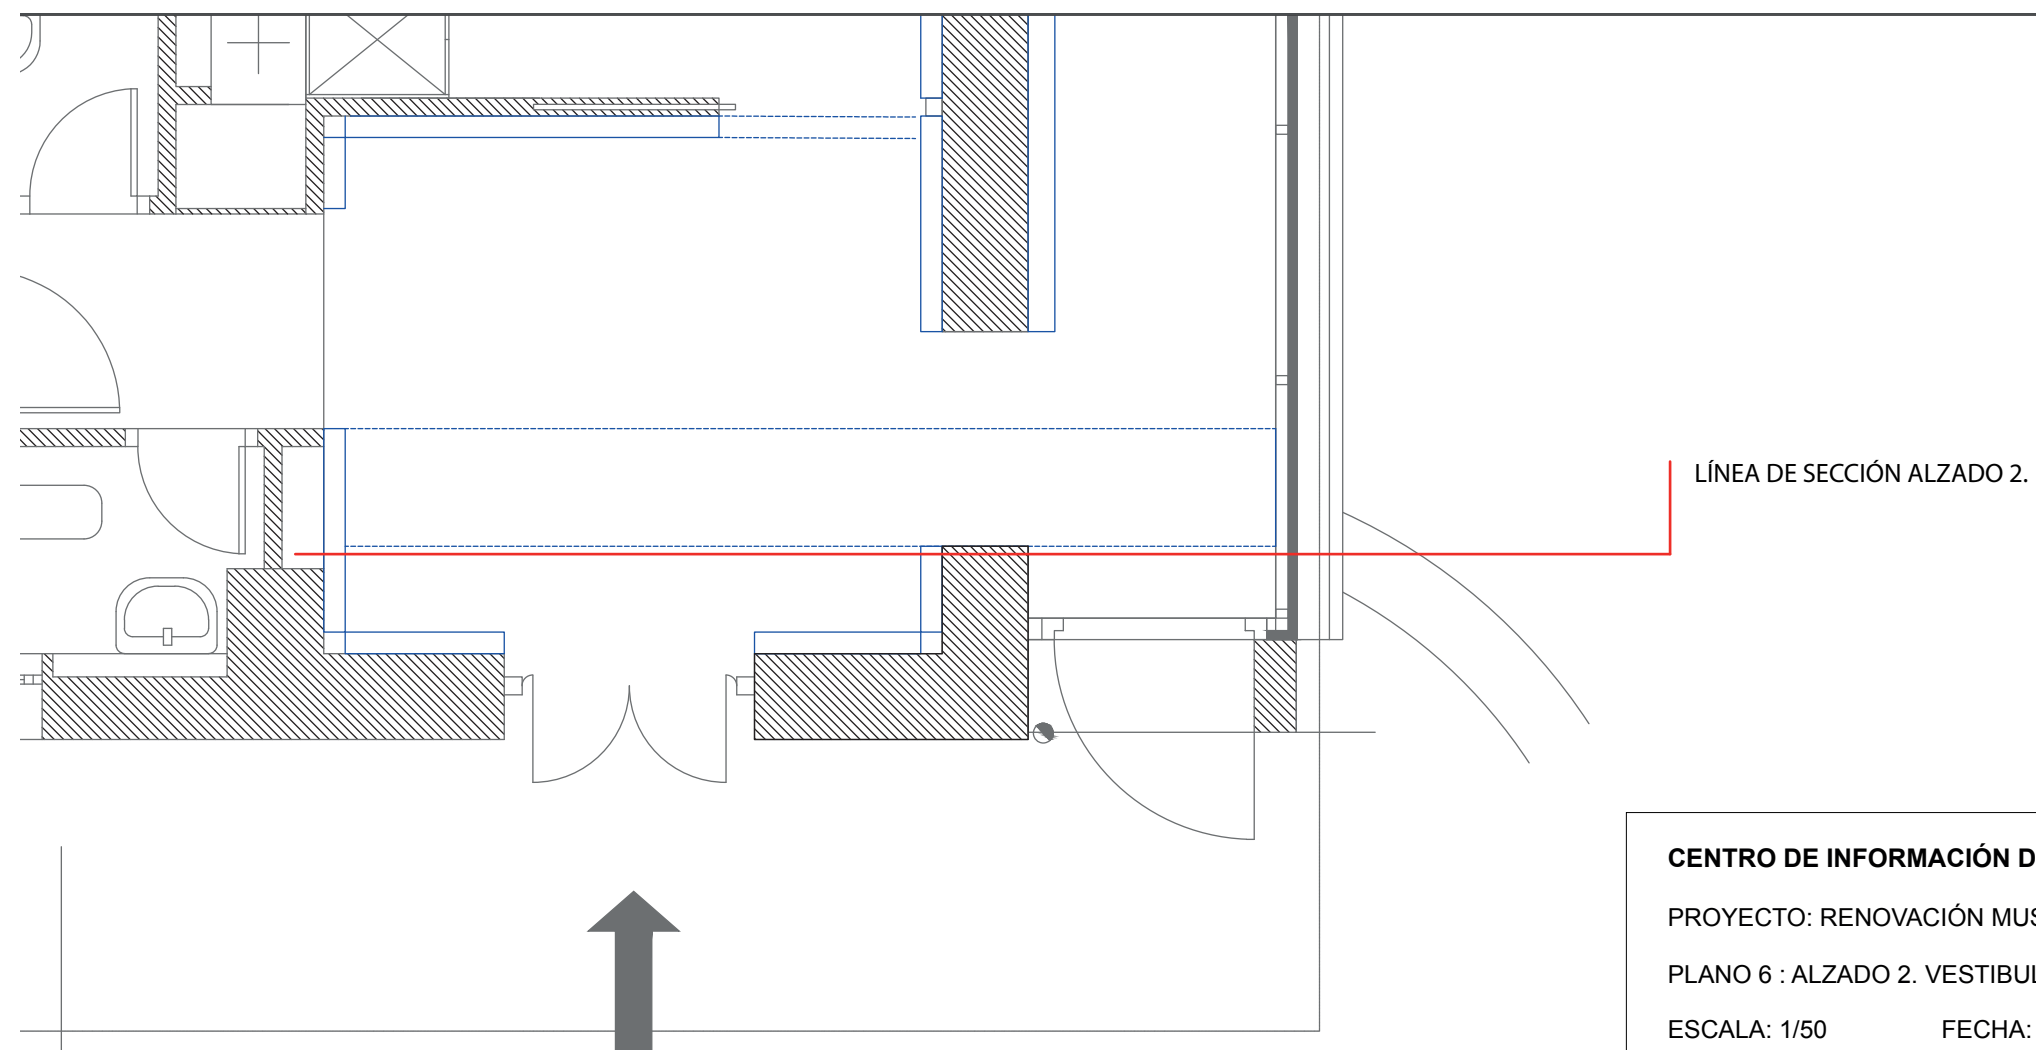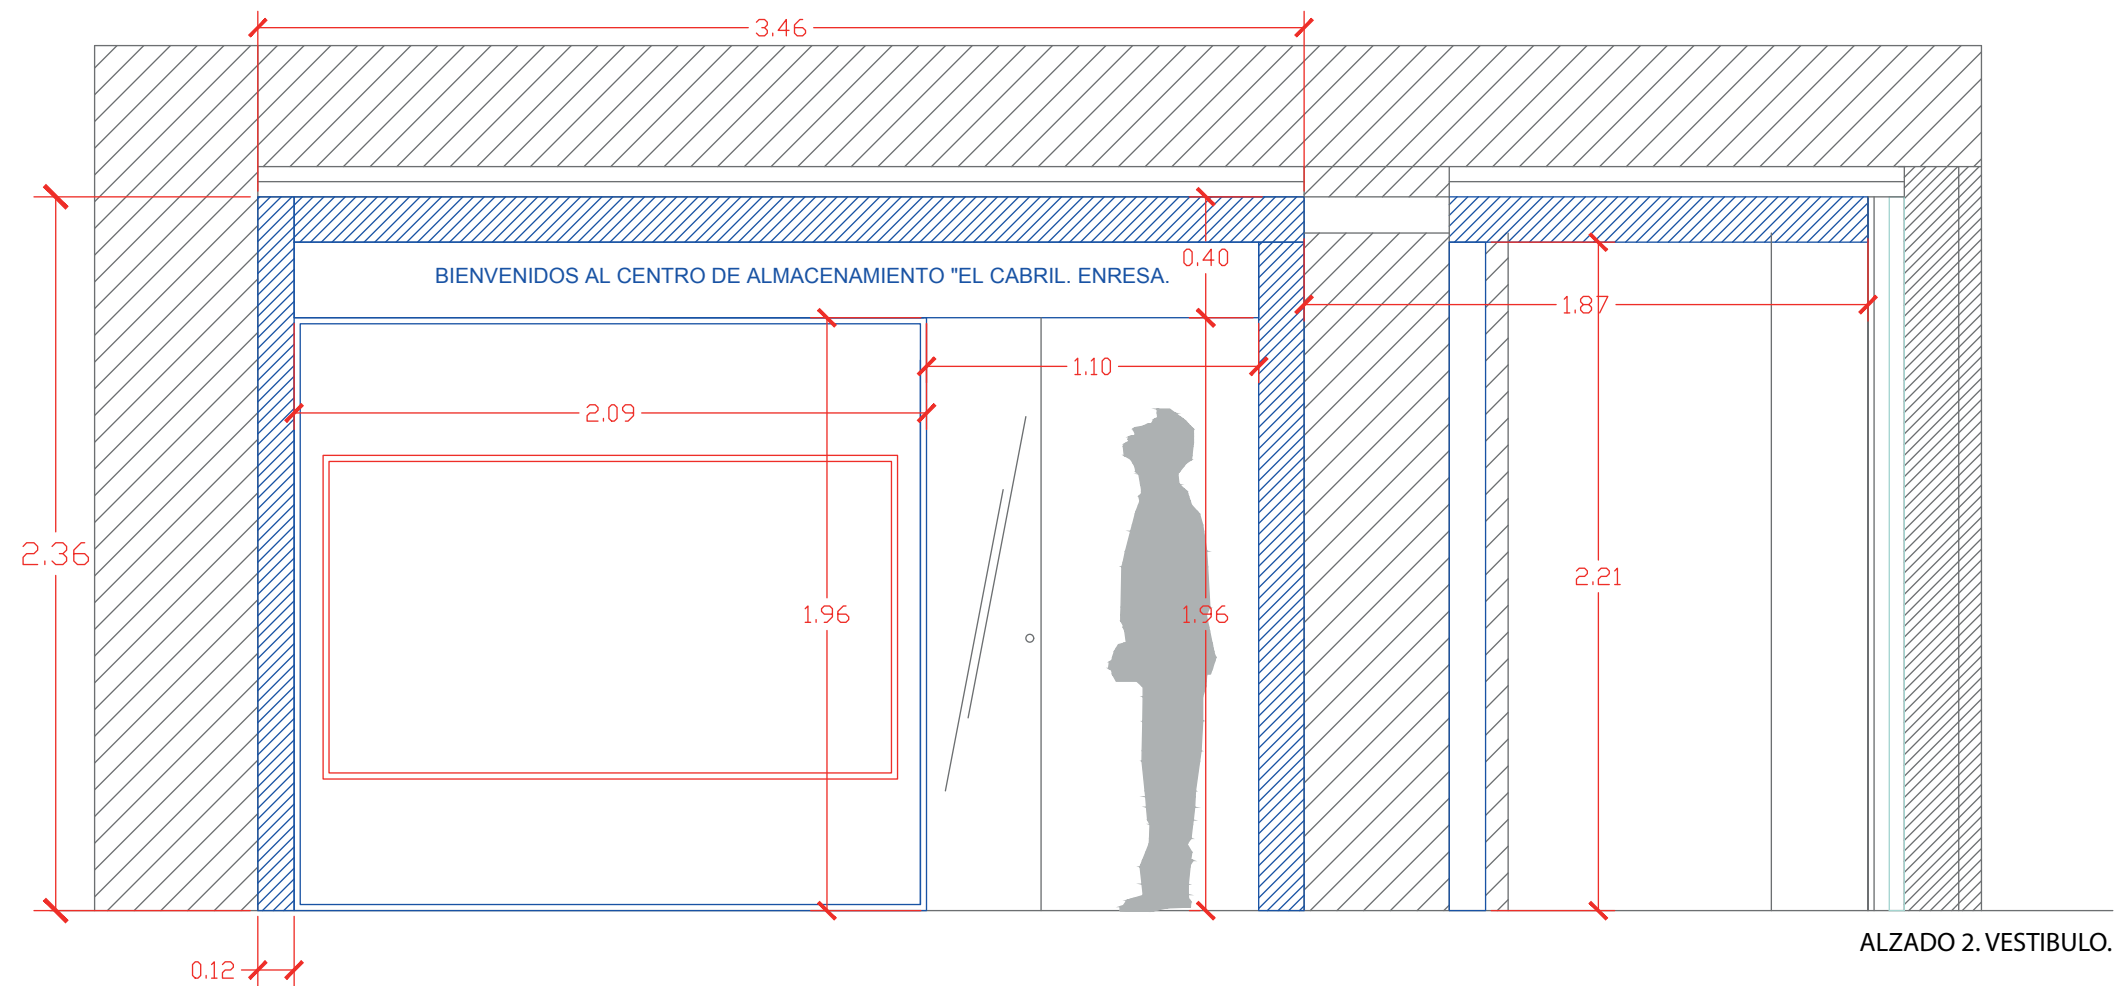

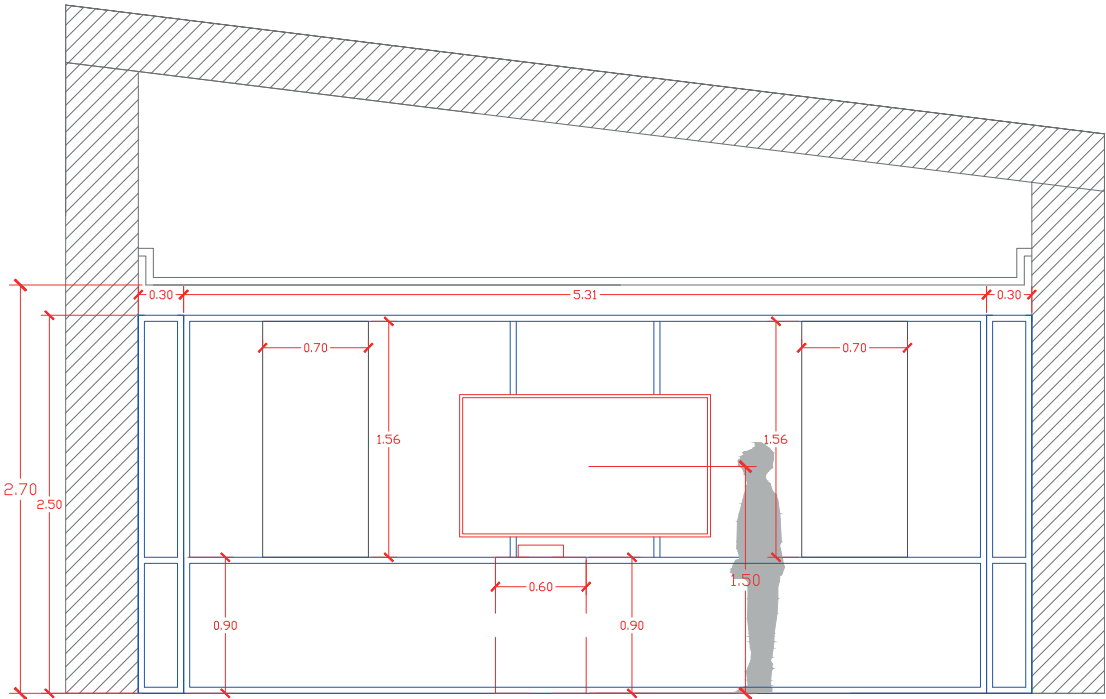

ALZADO SALA EXP. 1.

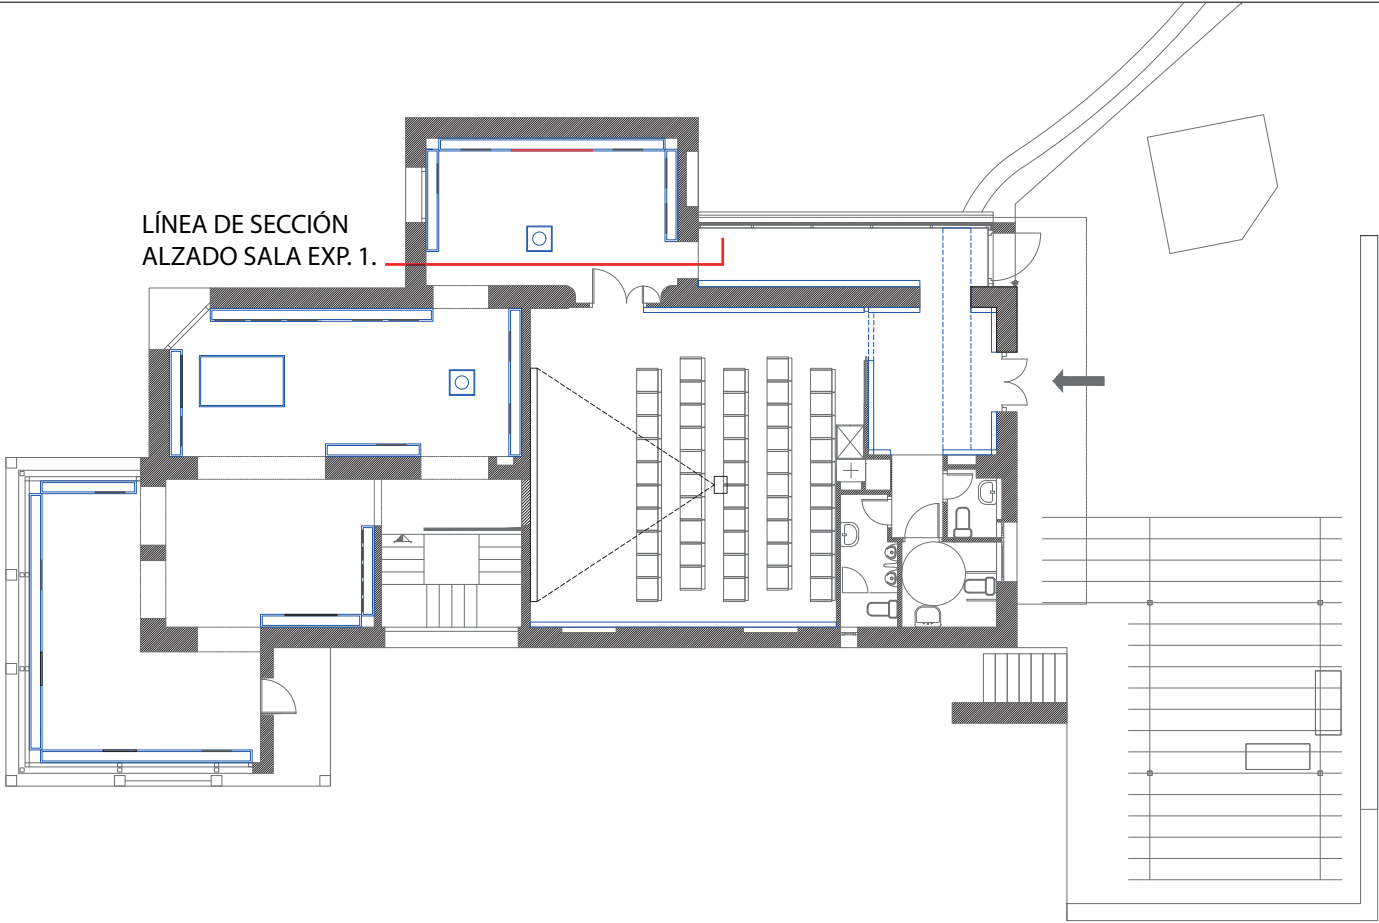

CENTRO DE INFORMACIÓN DEL CENTRO DE ALMACENAMIENTO “ EL CABRIL”. ENRESA.

PROYECTO: RENOVACIÓN MUSEOGRÁFICA.


PLANO 7 : ALZADO SALA EXPOSITIVA. 1.

ESCALA: 1/50


FECHA: 02. 12. 019



CULTURAL
MEDIA
DESIGN

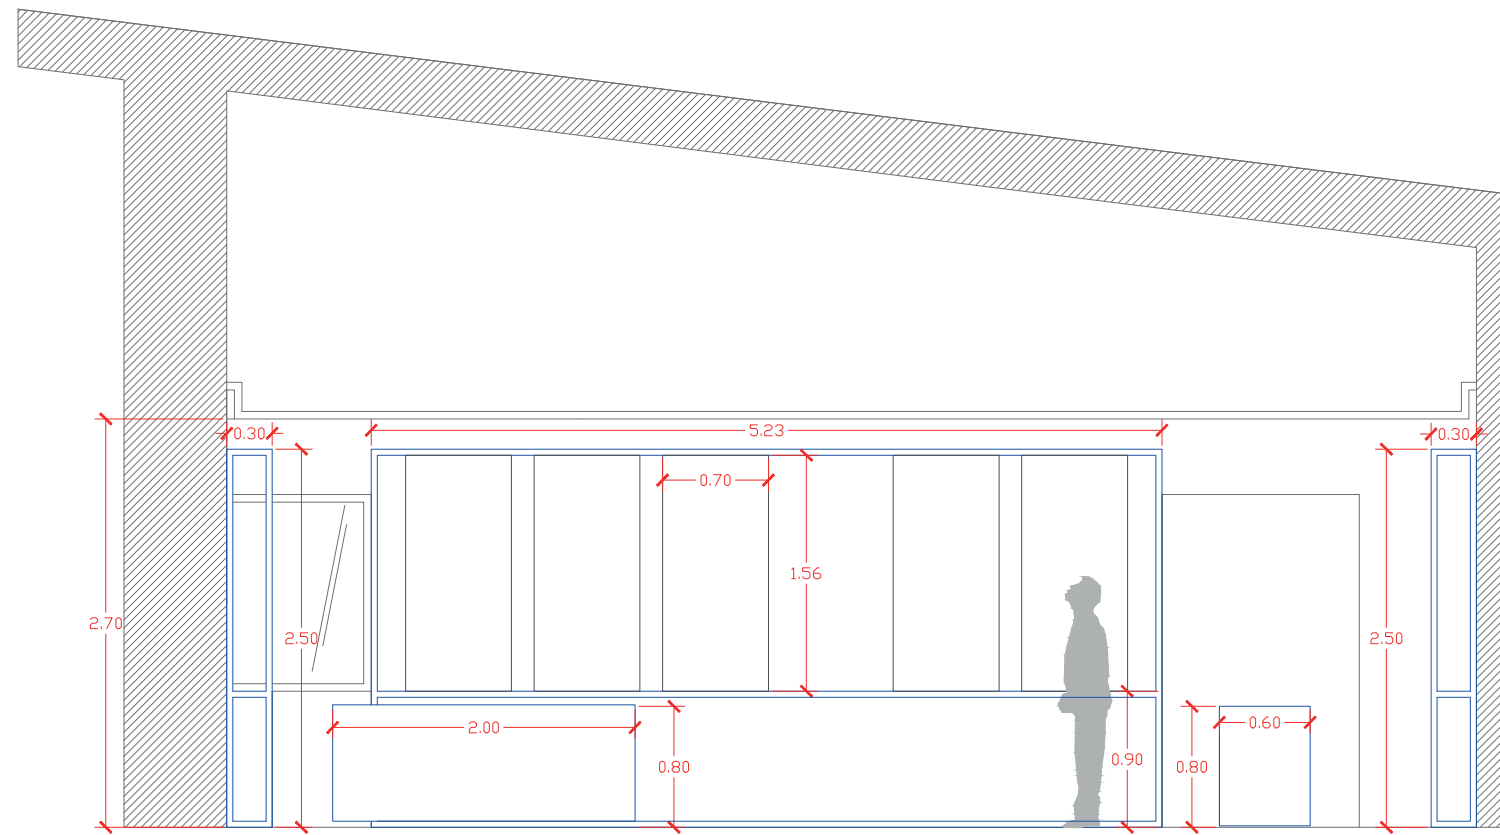

ALZADO SALA EXP. 2.

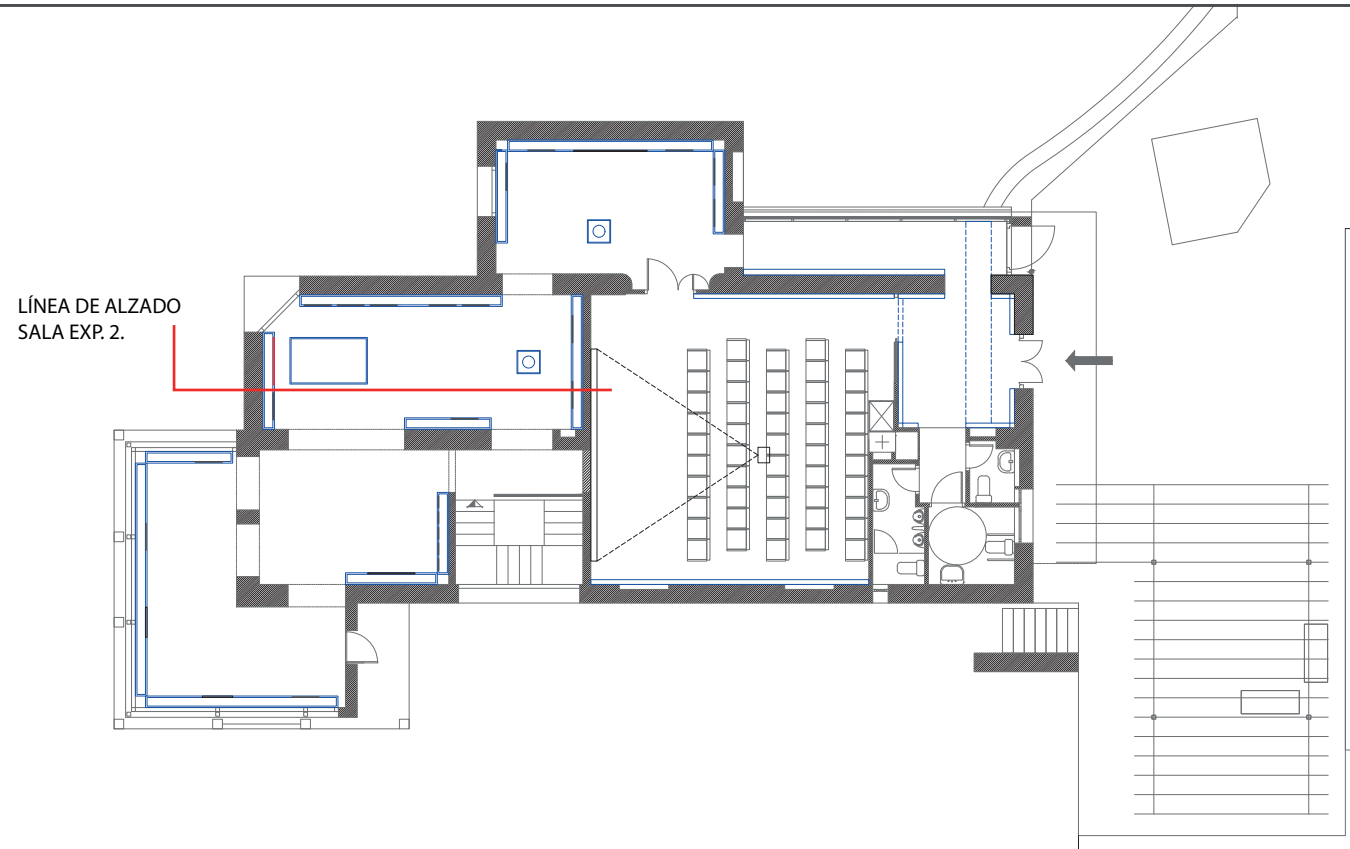

LÍNEA DE ALZADO
SALA EXP. 2.

CENTRO DE INFORMACIÓN DEL CENTRO DE ALMACENAMIENTO “EL CABRIL”. ENRESA.

PROYECTO: RENOVACIÓN MUSEOGRÁFICA.


PLANO 8 : ALZADO SALA EXPOSITIVA 2.

ESCALA: 1/50


FECHA: 02. 12. 019



C U L T U R A L
M E D I A
D E S I G N

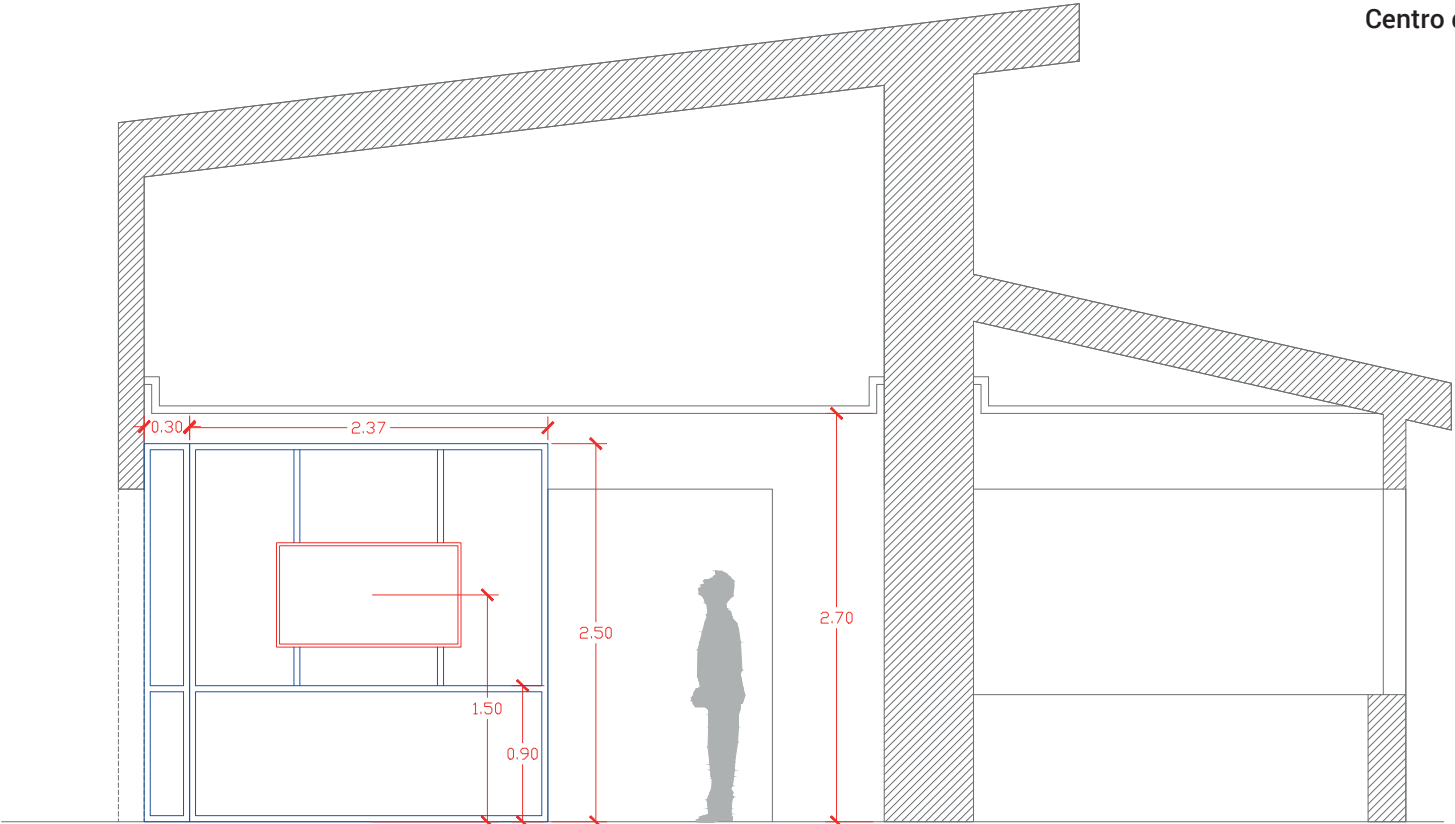

ALZADO SALA EXP. 3.

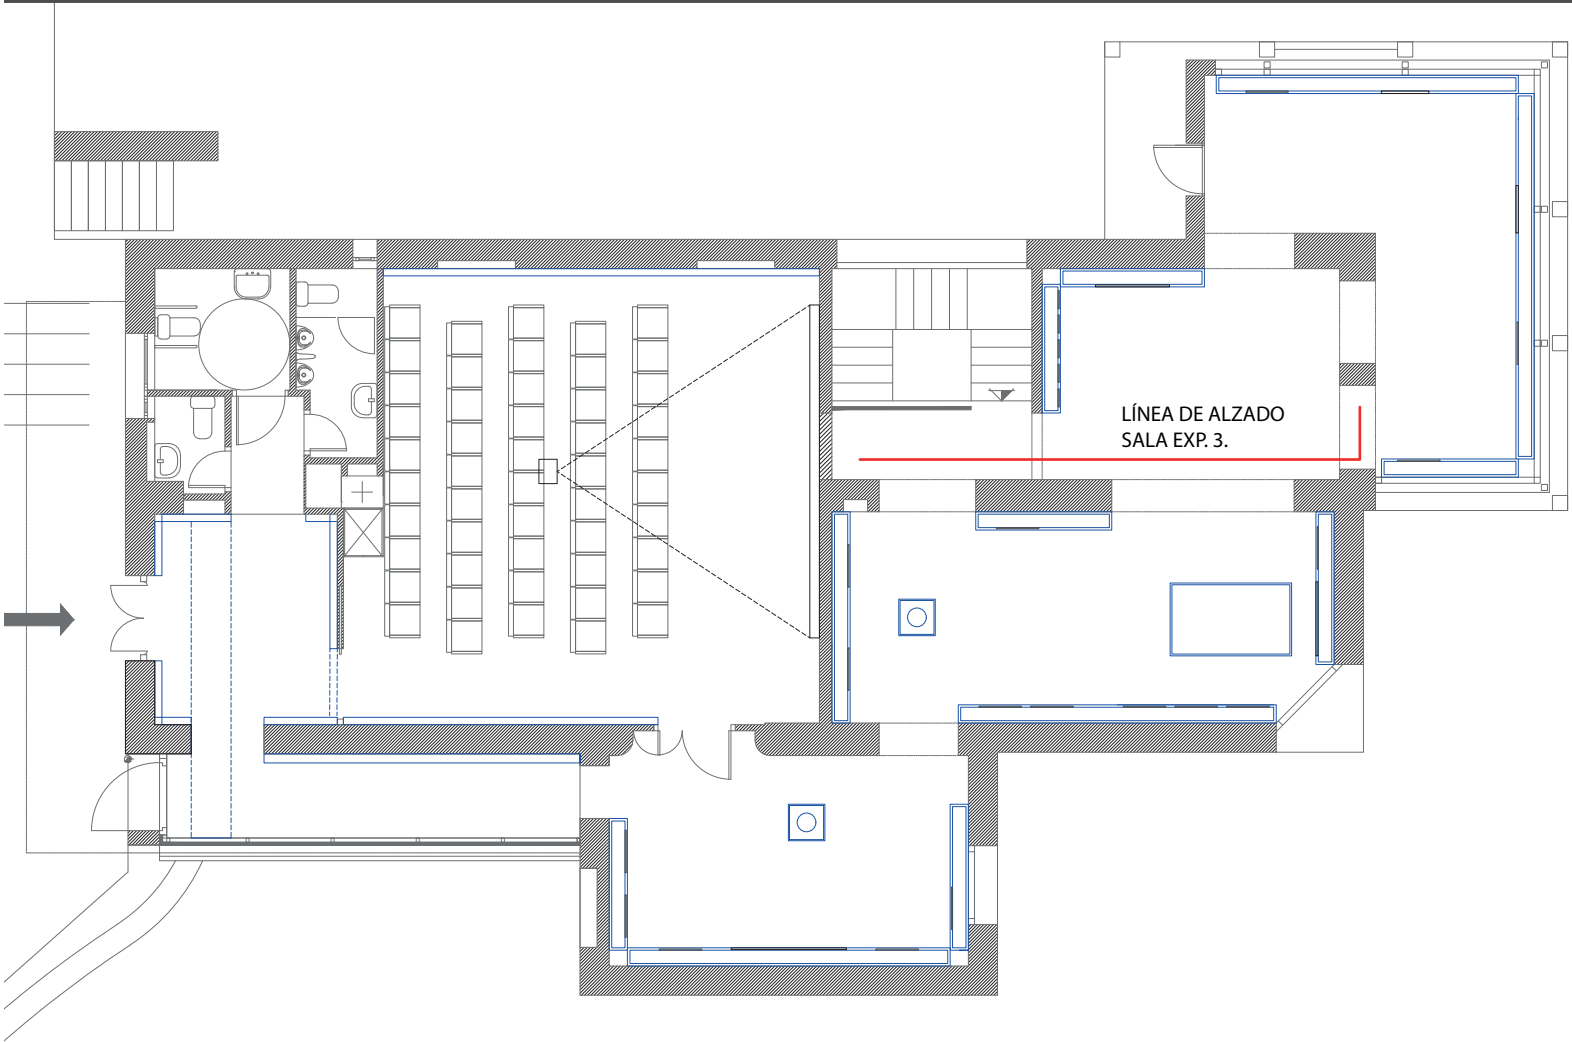

CENTRO DE INFORMACIÓN DEL CENTRO DE ALMACENAMIENTO “ EL CABRIL ”. ENRESA.

PROYECTO: RENOVACIÓN MUSEOGRÁFICA.



PLANO 9 : ALZADO SALA EXPOSITIVA 3.

ESCALA: 1/50

FECHA: 02. 12. 019



CULTURAL
MEDIA
DESIGN 3

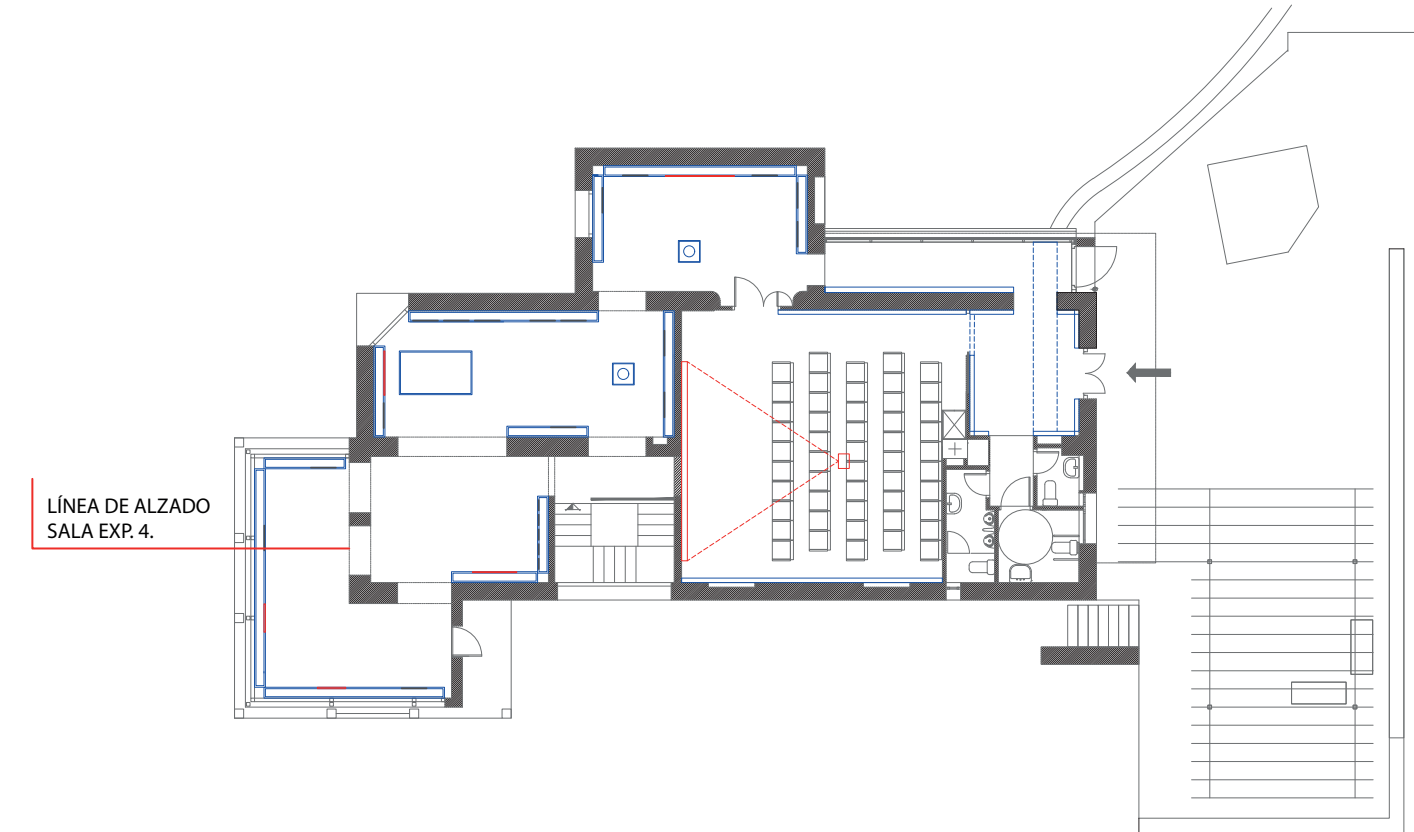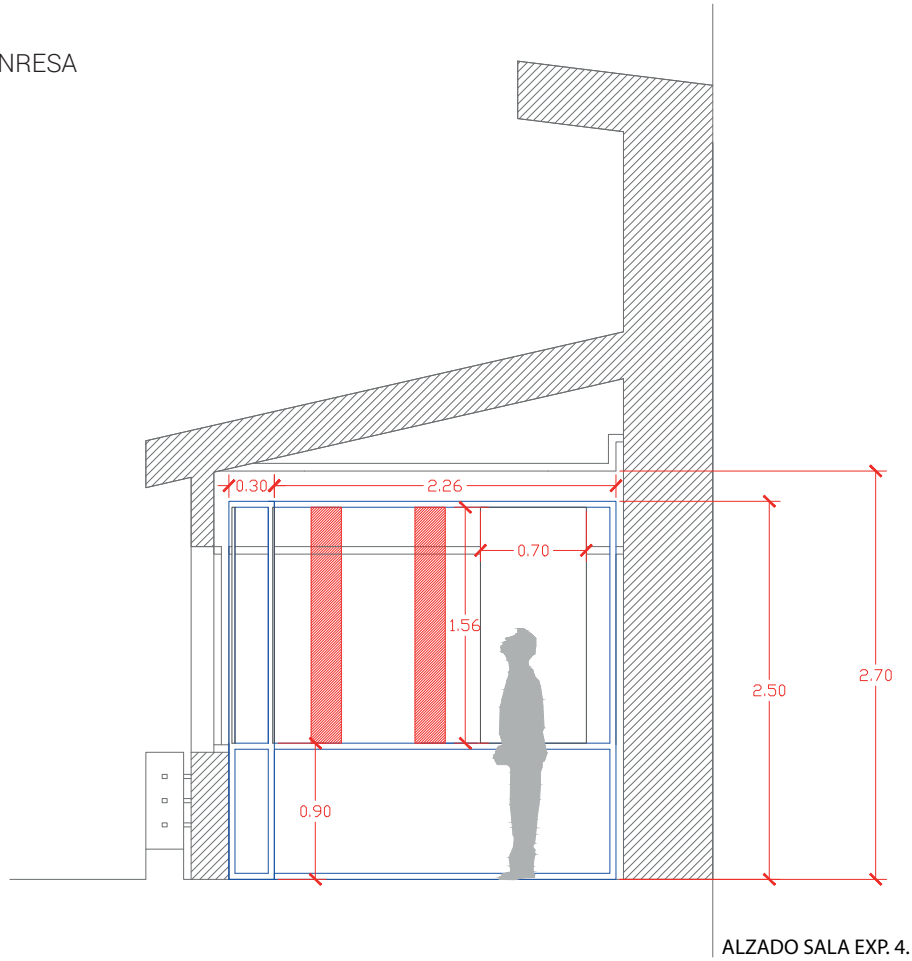

CENTRO DE INFORMACIÓN DEL CENTRO DE ALMACENAMIENTO “EL CABRIL”. ENRESA.

PROYECTO: RENOVACIÓN MUSEOGRÁFICA.



PLANO 10 : ALZADO SALA EXPOSITIVA 4.

ESCALA: 1/50

FECHA: 02. 12. 019



CULTURAL
MEDIA
DESIGN

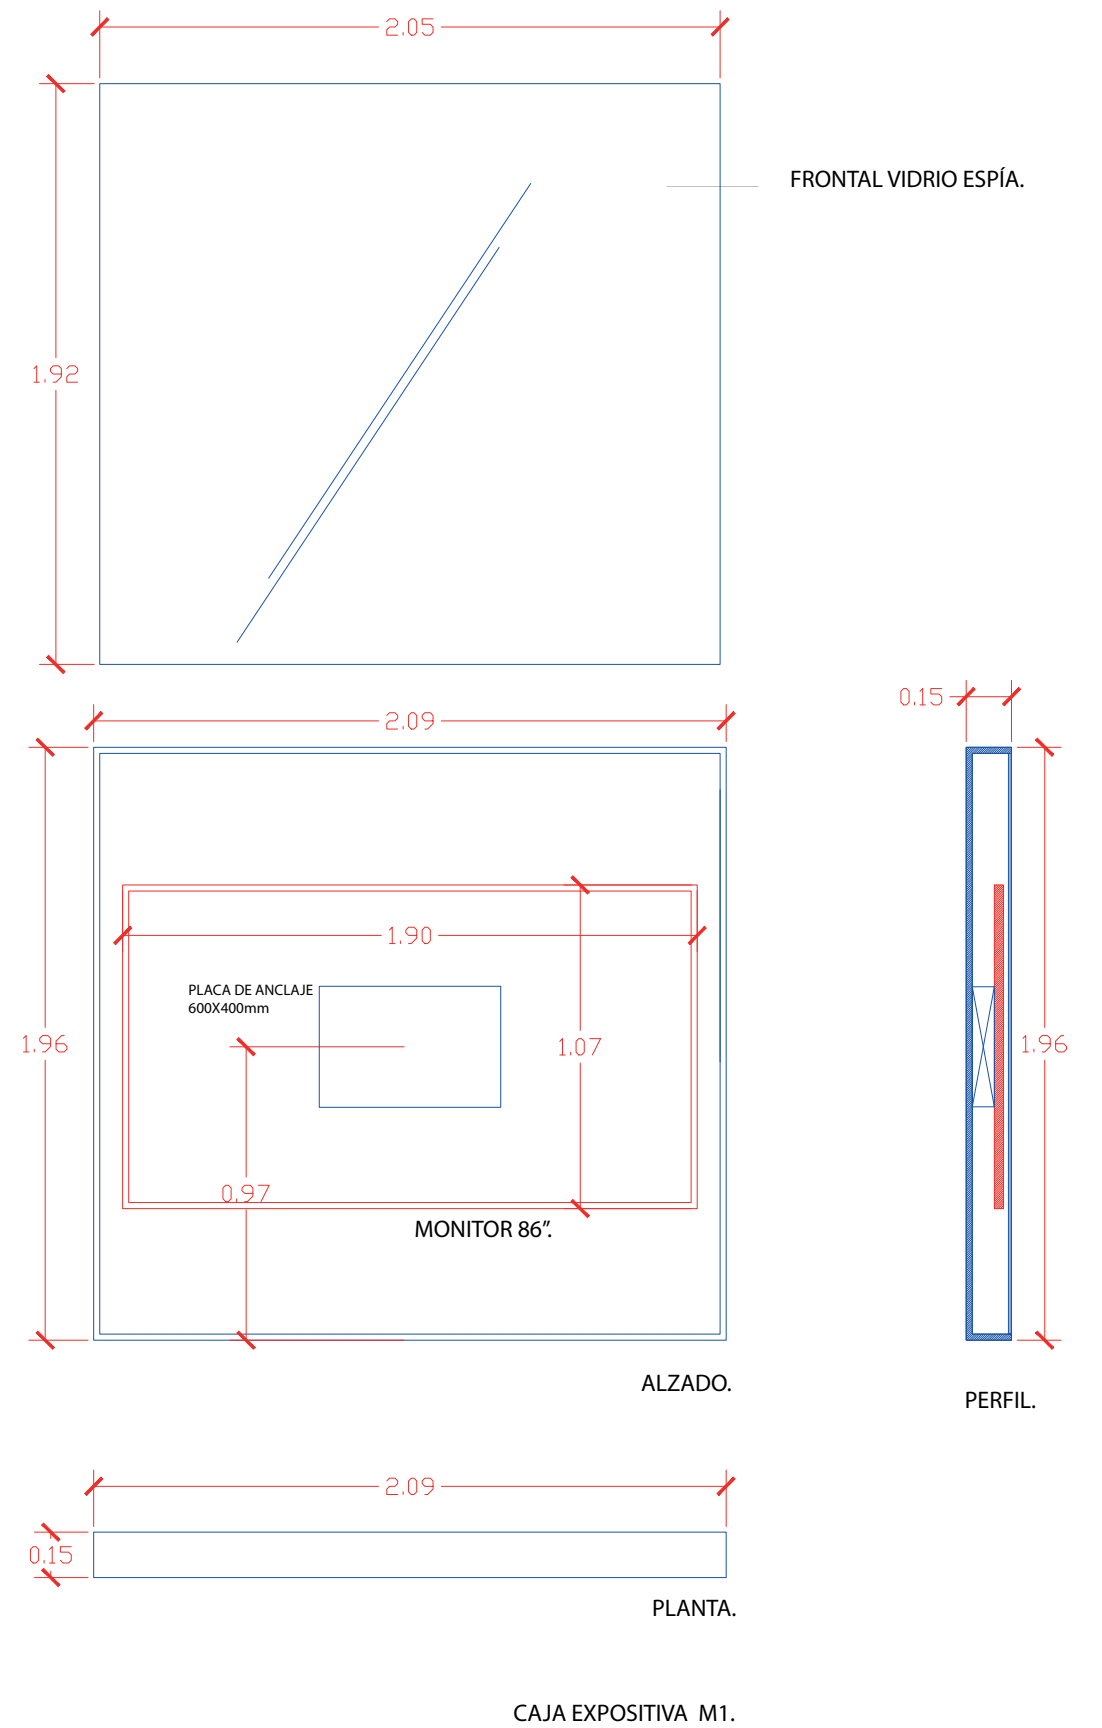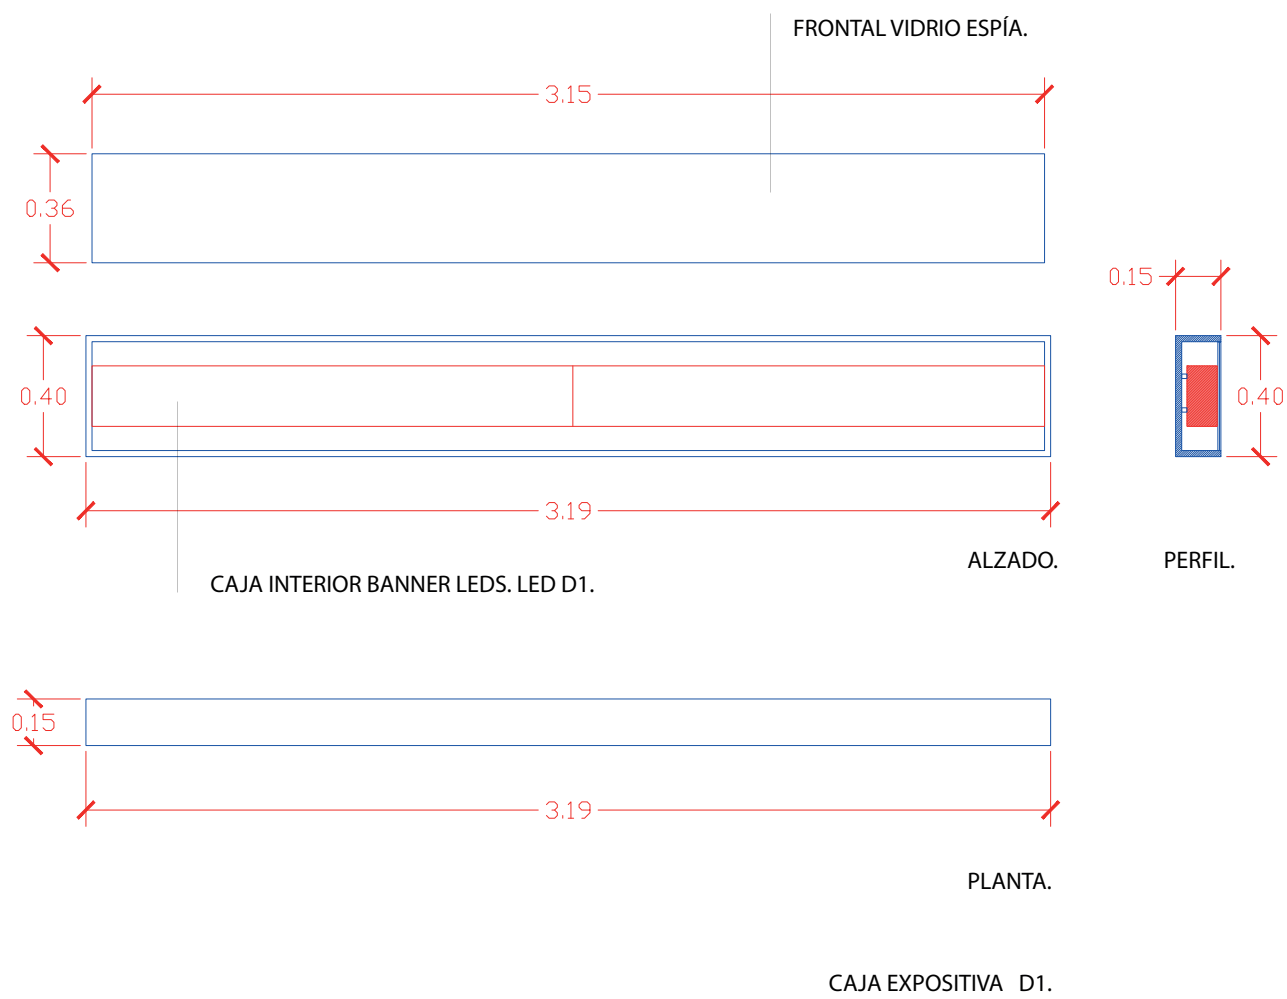

CENTRO DE INFORMACIÓN DEL CENTRO DE ALMACENAMIENTO “ EL CABRIL”. ENRESA.

PROYECTO: RENOVACIÓN MUSEOGRÁFICA.


PLANO 11 : CAJAS EXPOSITIVAS D1 Y M1.

ESCALA: 1/25


FECHA: 02. 12. 019




C U L T U R A L
M E D I A
D E S I G N

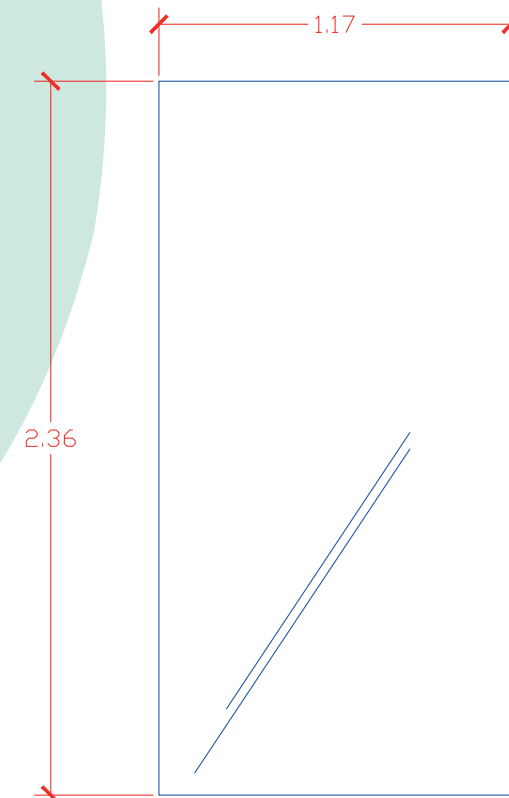


FRONTAL VIDRIO ESPA.

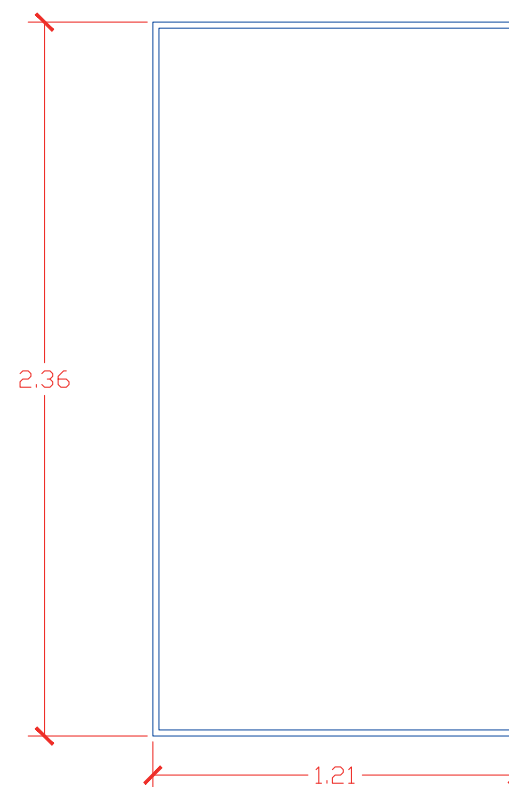

ALZADO.

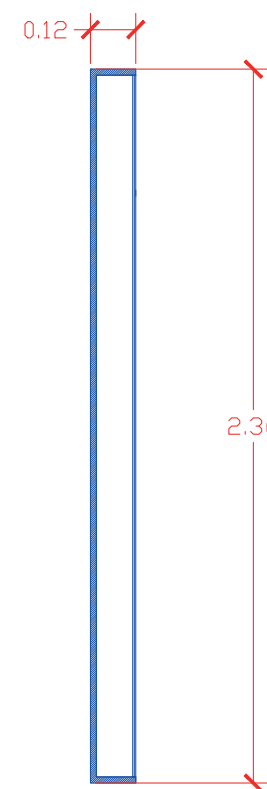


PERFIL.

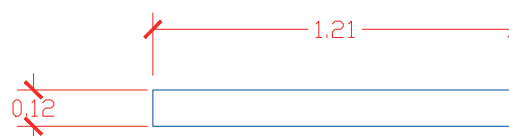


PLANTA.


CAJA EXPOSITIVA M2.

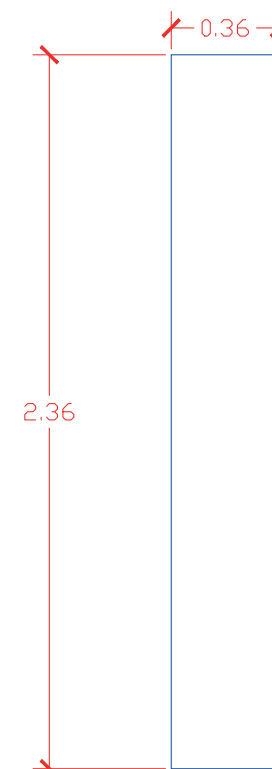


FRONTAL VIDRIO ESPA.

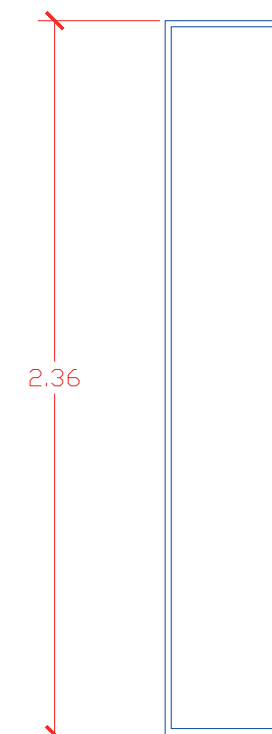

ALZADO.

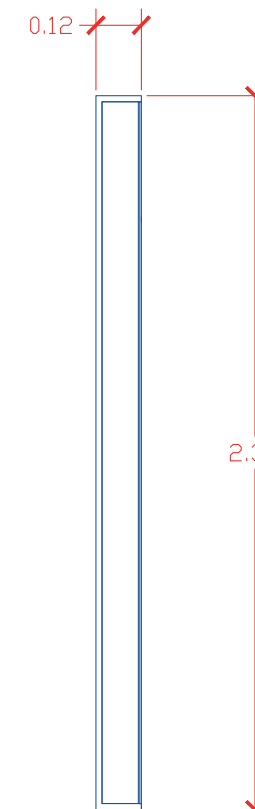

PERFIL.

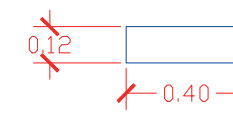

PLANTA.

CAJA EXPOSITIVA M3.

CENTRO DE INFORMACIÓN DEL CENTRO DE ALMACENAMIENTO “ EL CABRIL”. ENRESA.

PROYECTO: RENOVACIÓN MUSEOGRÁFICA.



PLANO 12 : CAJAS EXPOSITIVAS M2 Y M3.

ESCALA: 1/25

FECHA: 02. 12. 019



C U L T U R A L
M E D I A
D E S I G N

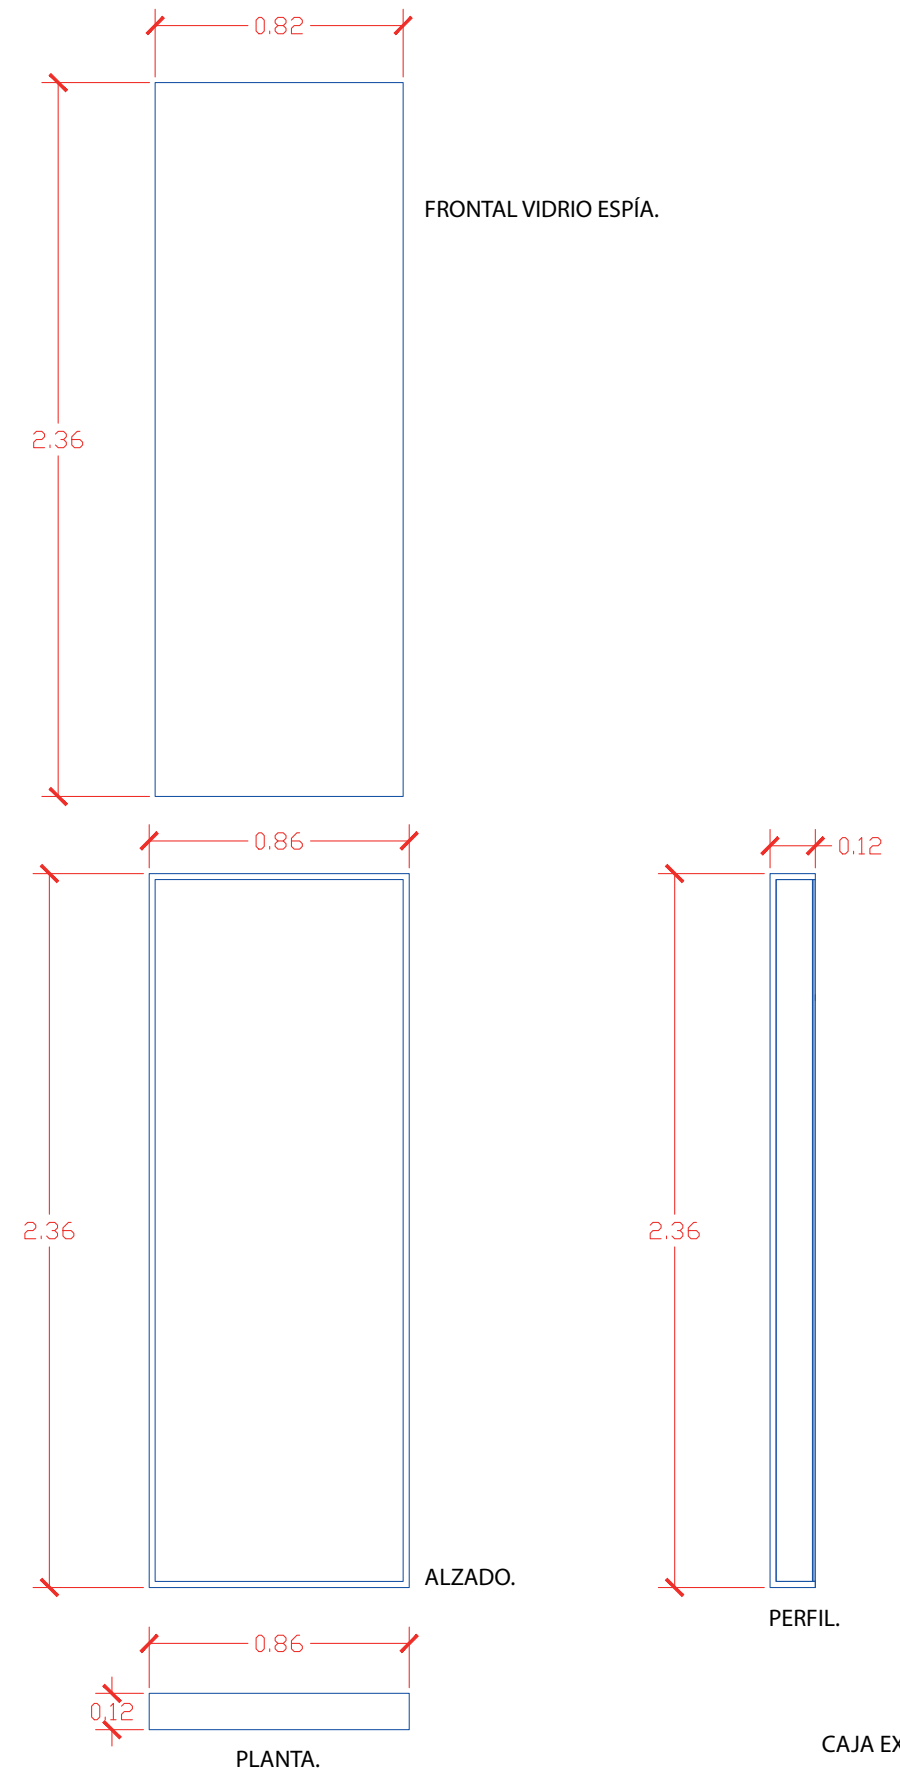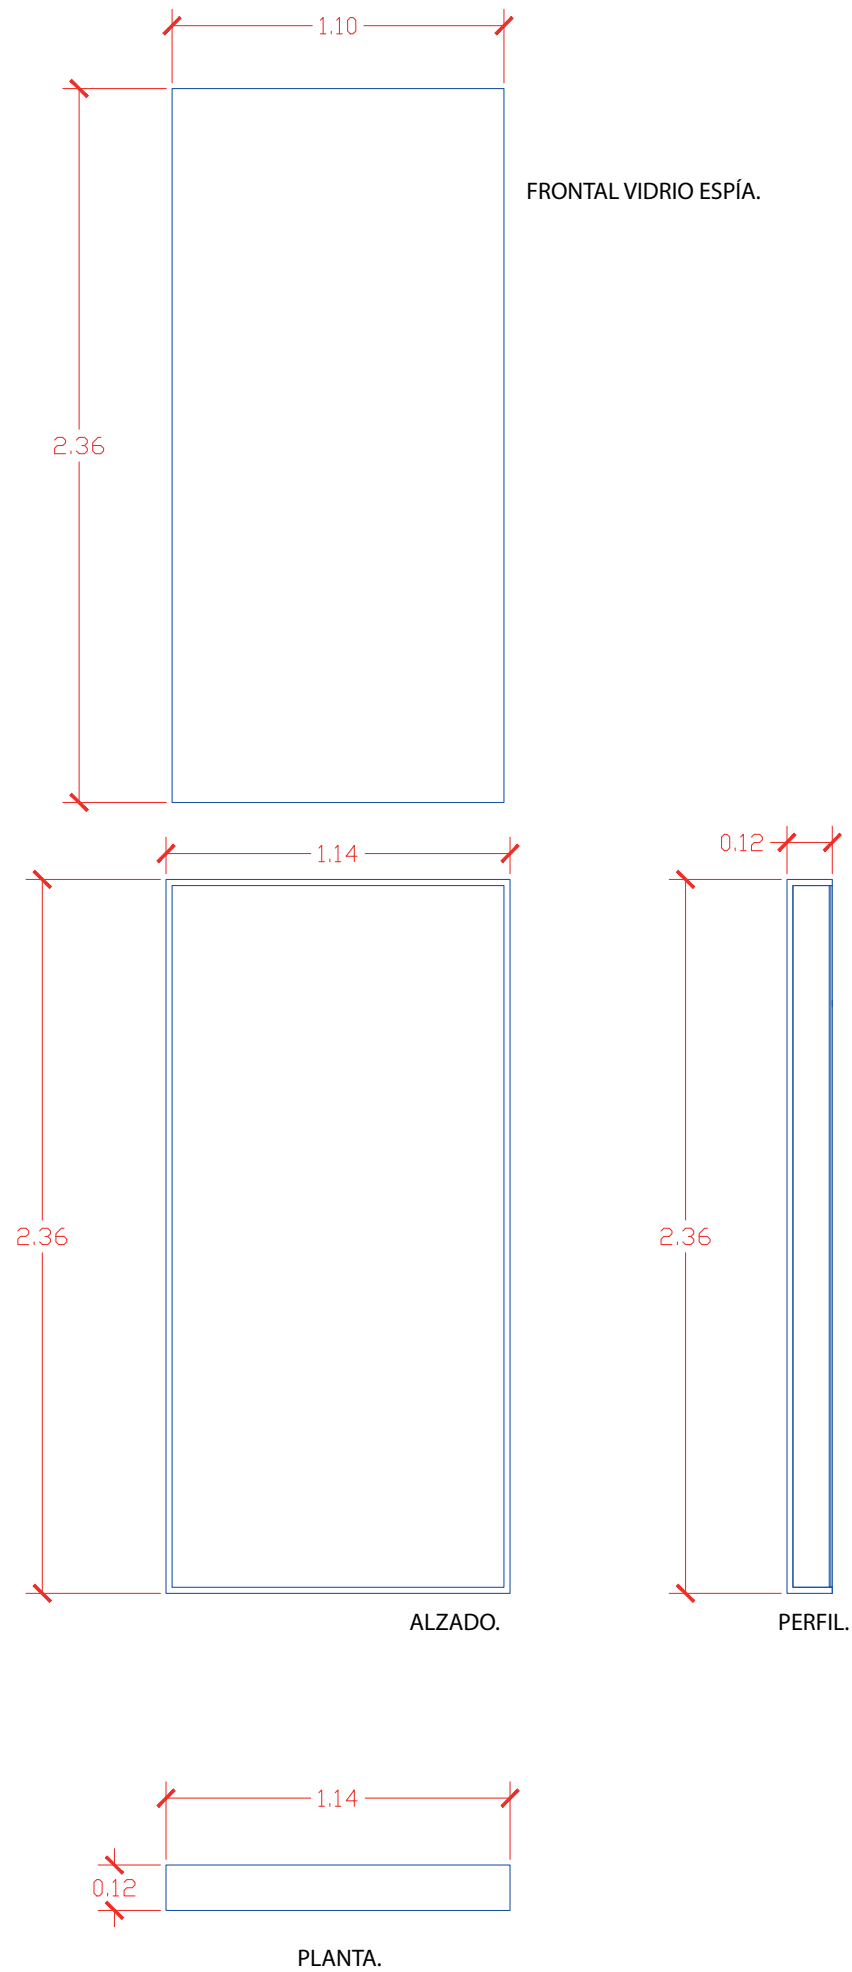

CENTRO DE INFORMACIÓN DEL CENTRO DE ALMACENAMIENTO “ EL CABRIL”. ENRESA.

PROYECTO: RENOVACIÓN MUSEOGRÁFICA.


PLANO 13 : CAJAS EXPOSITIVAS M4 Y M5.

ESCALA: 1/25


FECHA: 02. 12. 019




C U L T U R A L
M E D I A
D E S I G N

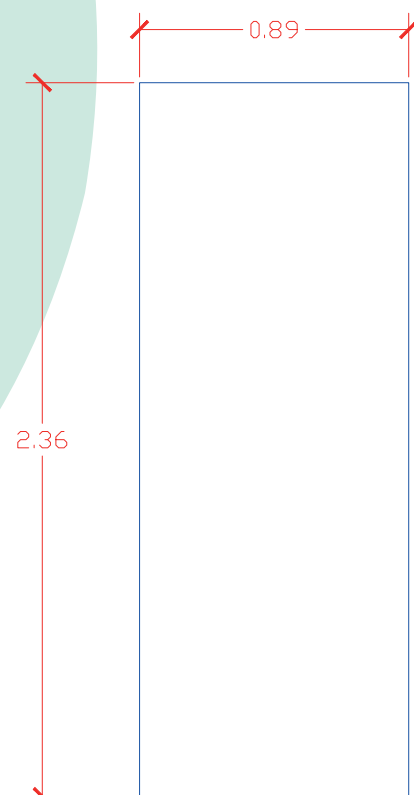


FRONTAL VIDRIO ESPÍA.

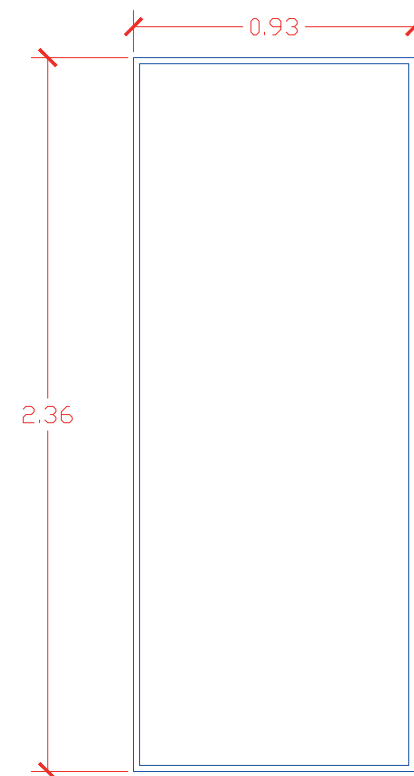

ALZADO.

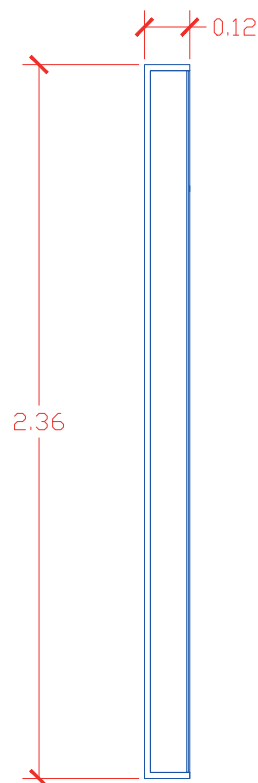


PERFIL.

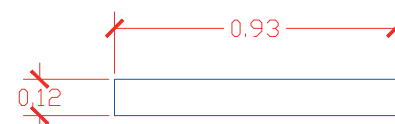


PLANTA.


CAJA EXPOSITIVA M6.

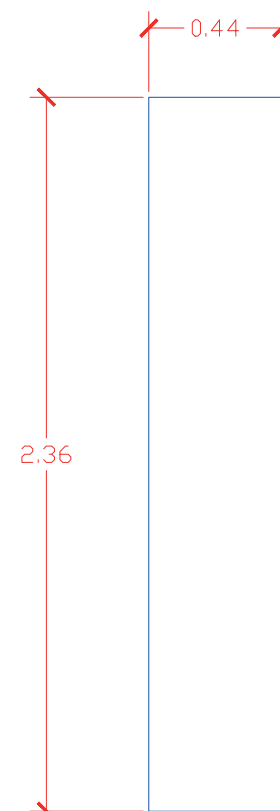


FRONTAL VIDRIO ESPÍA.

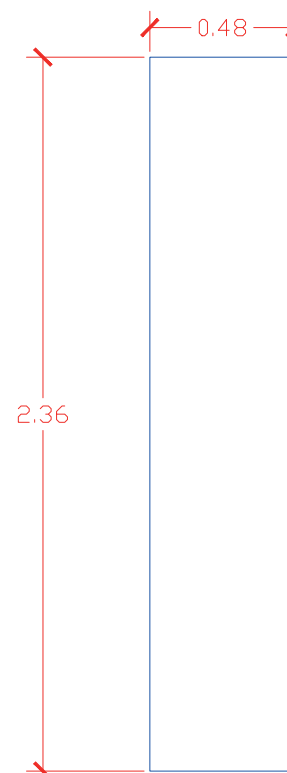

ALZADO.

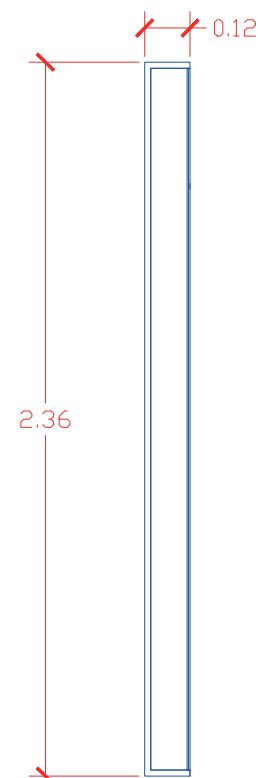

PERFIL.

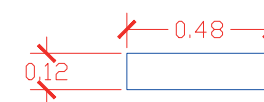

PLANTA.

CAJA EXPOSITIVA M7.

CENTRO DE INFORMACIÓN DEL CENTRO DE ALMACENAMIENTO “EL CABRIL”. ENRESA.

PROYECTO: RENOVACIÓN MUSEOGRÁFICA.



PLANO 14 : CAJAS EXPOSITIVAS M6 Y M7.

ESCALA: 1/25

FECHA: 02. 12. 019



C U L T U R A L
M E D I A
D E S I G N

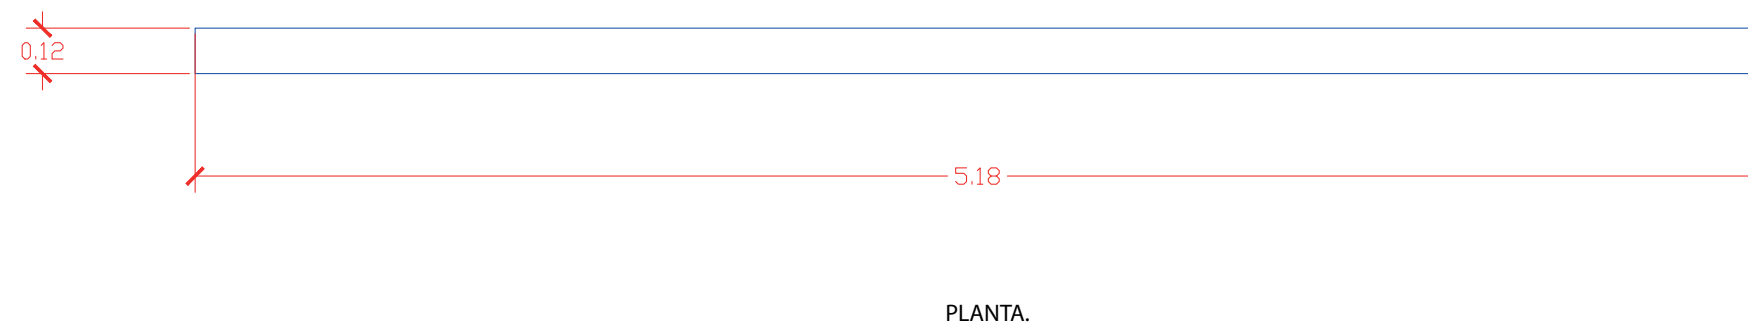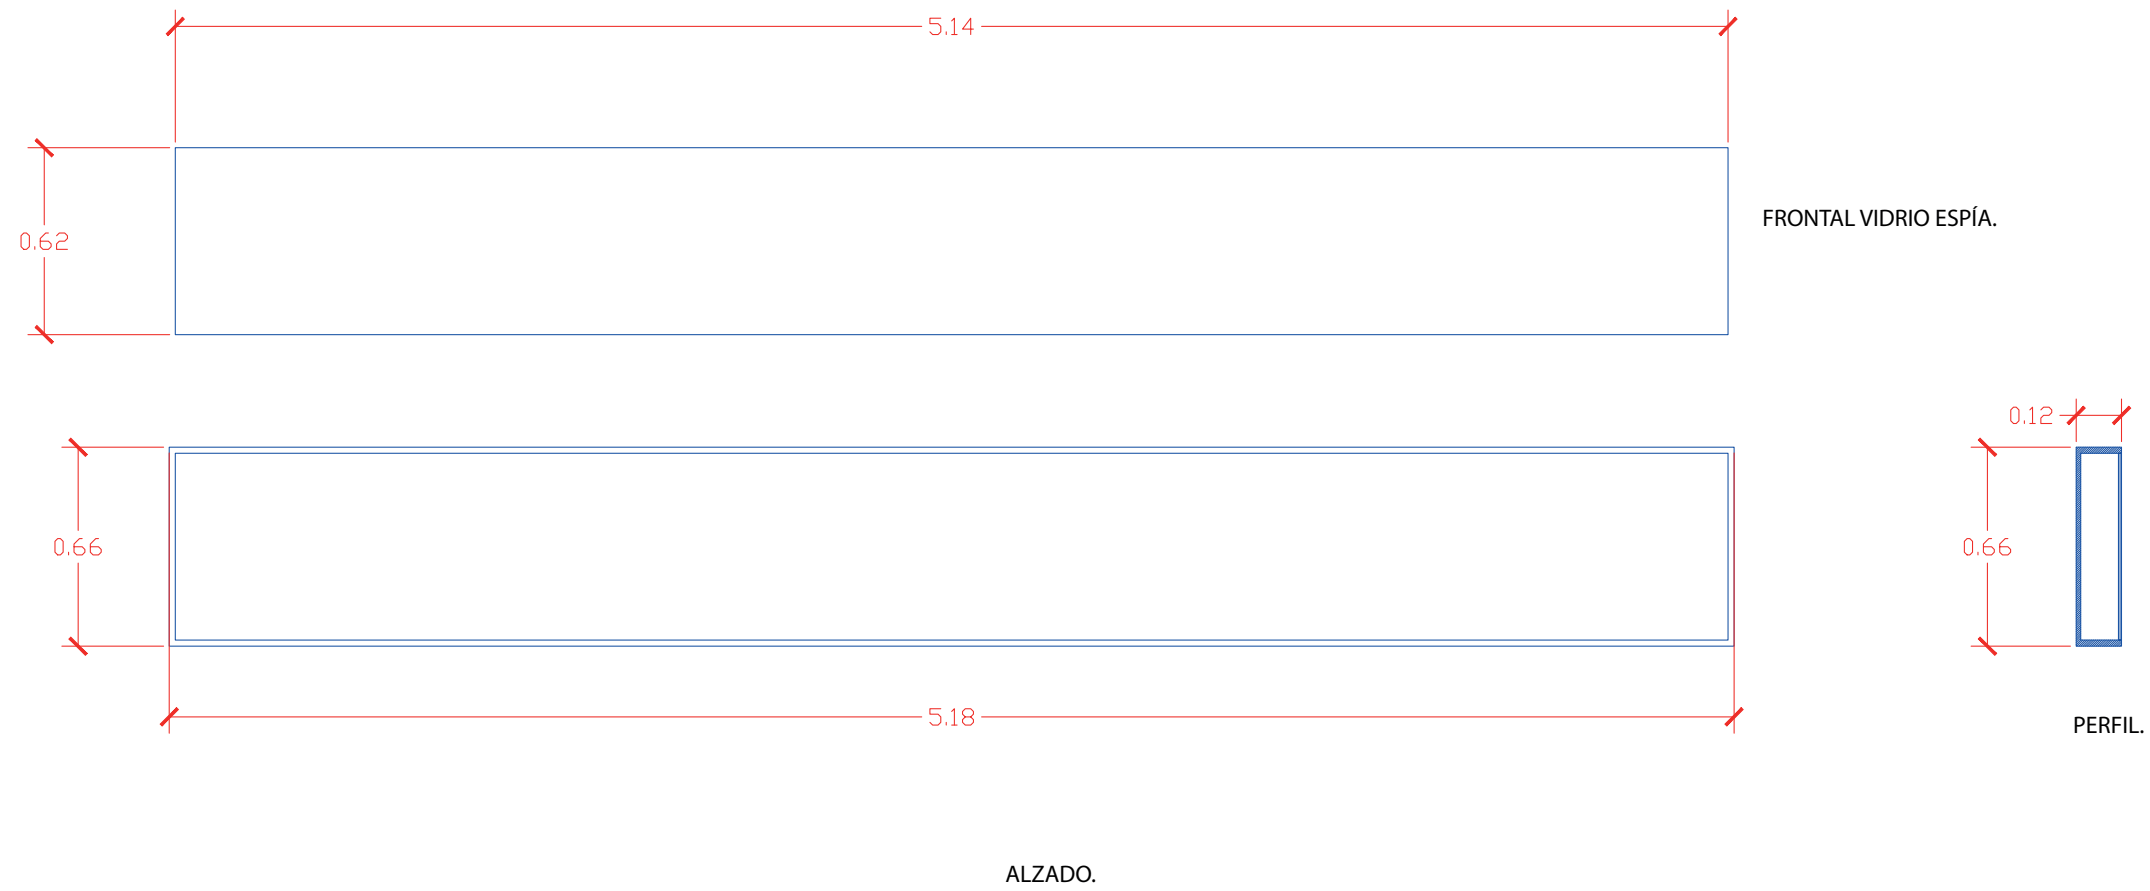

CAJA EXPOSITIVA D2.

CENTRO DE INFORMACIÓN DEL CENTRO DE ALMACENAMIENTO “ EL CABRIL”. ENRESA.

PROYECTO: RENOVACIÓN MUSEOGRÁFICA.


PLANO 15 : CAJA EXPOSITIVA D2.

ESCALA: 1/25


FECHA: 02. 12. 019




C U L T U R A L
M E D I A
D E S I G N

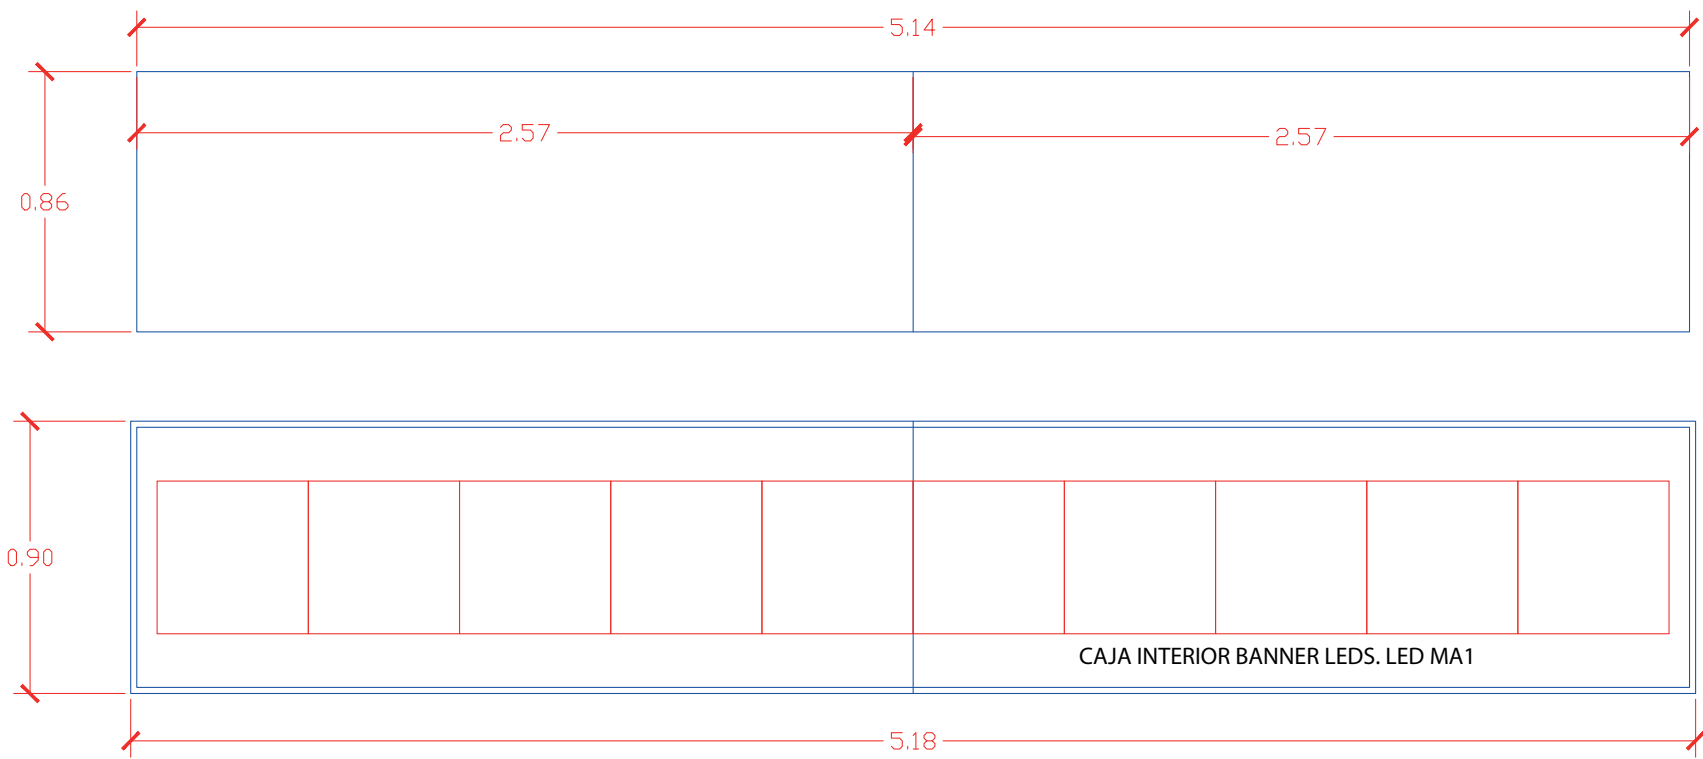

FRONTAL VIDRIO ESPÍA.

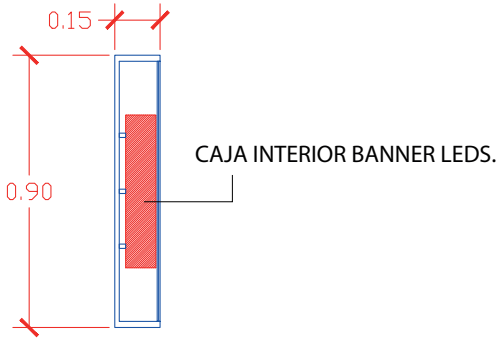

PERFIL.

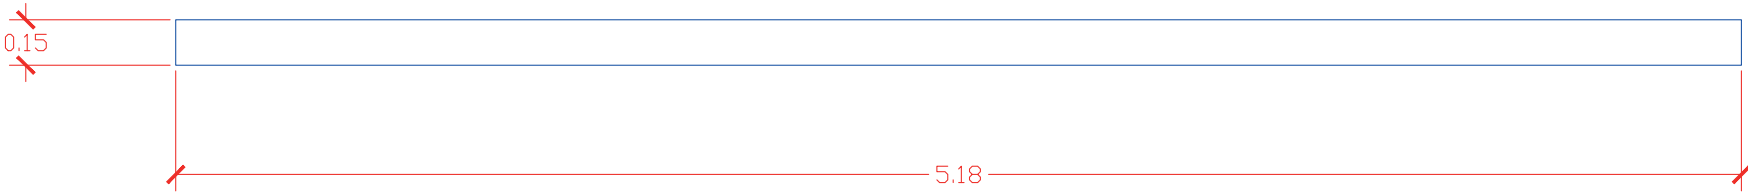

PLANTA.

ZÓCALO DIGITAL MA 1.

CENTRO DE INFORMACIÓN DEL CENTRO DE ALMACENAMIENTO “ EL CABRIL”. ENRESA.

PROYECTO: RENOVACIÓN MUSEOGRÁFICA.


PLANO 16 : ZÓCALO DIGITAL MA 1.

ESCALA: 1/25


FECHA: 02. 12. 019



C U L T U R A L
M E D I A
D E S I G N

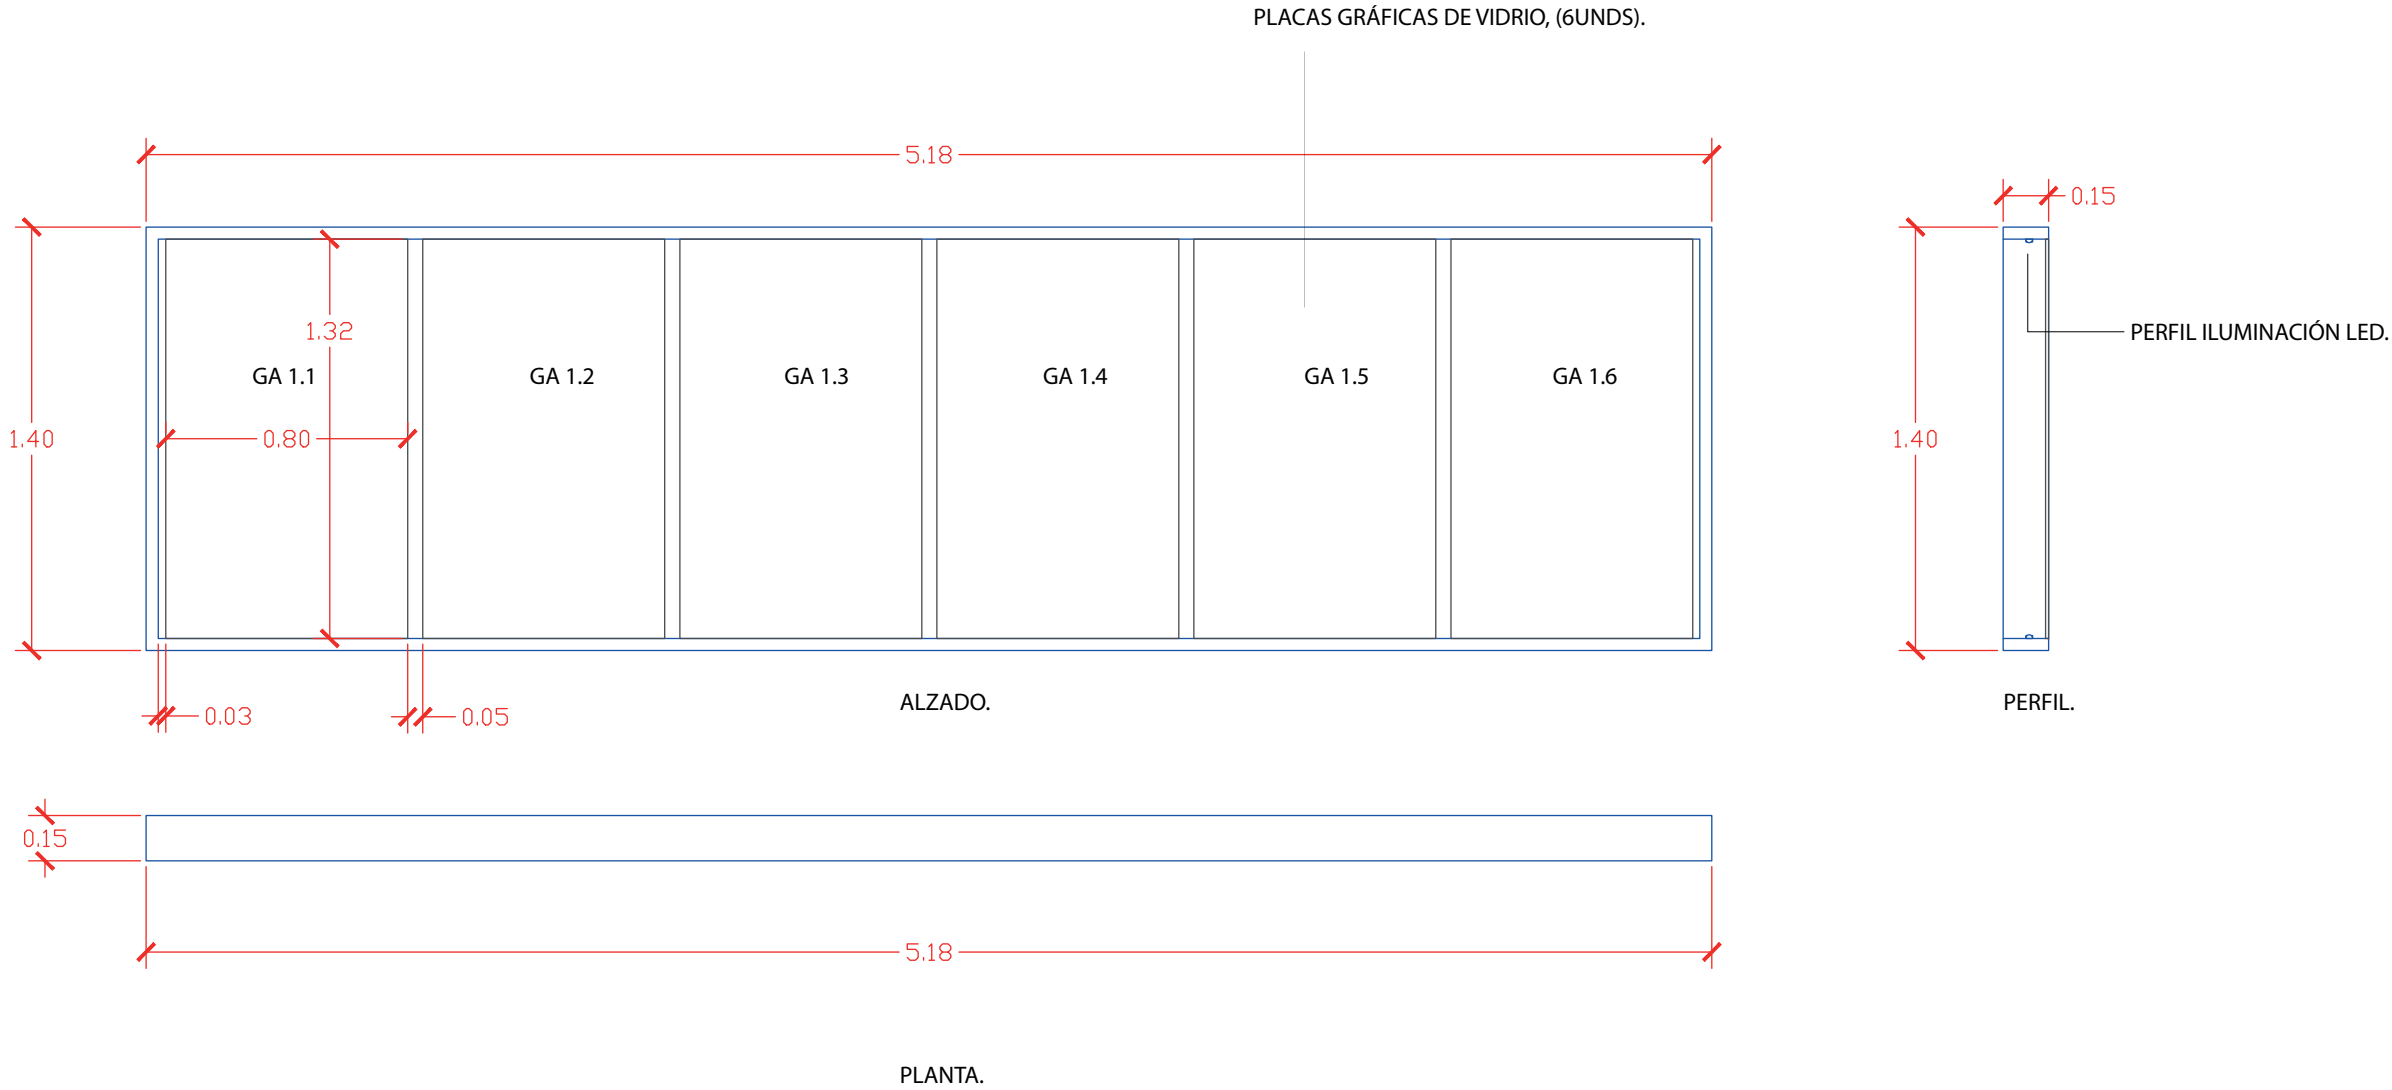


PLACAS GRÁFICAS MA 1.

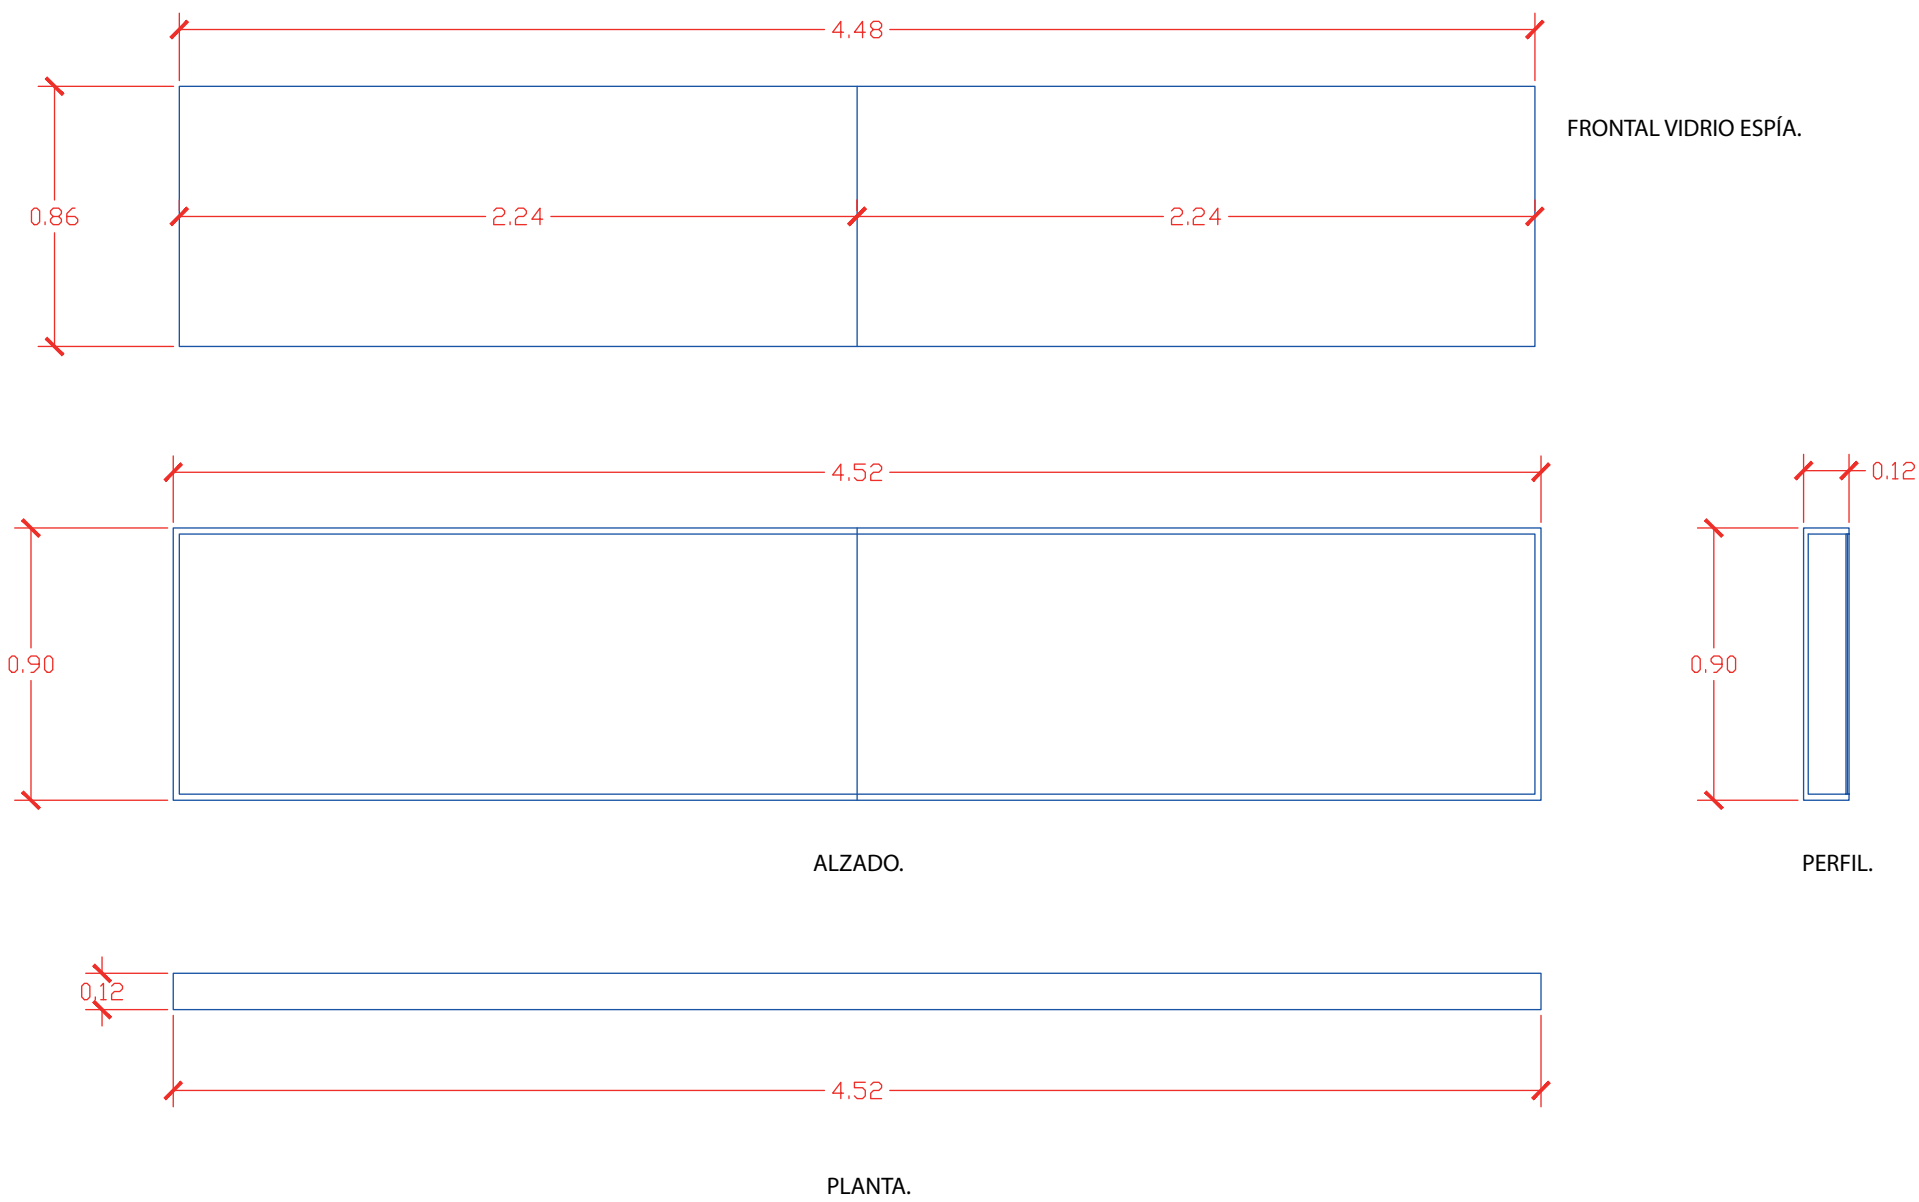


ZÓCALO MA 12


PLACAS GRÁFICAS DE VIDRIO, (5UNDS).

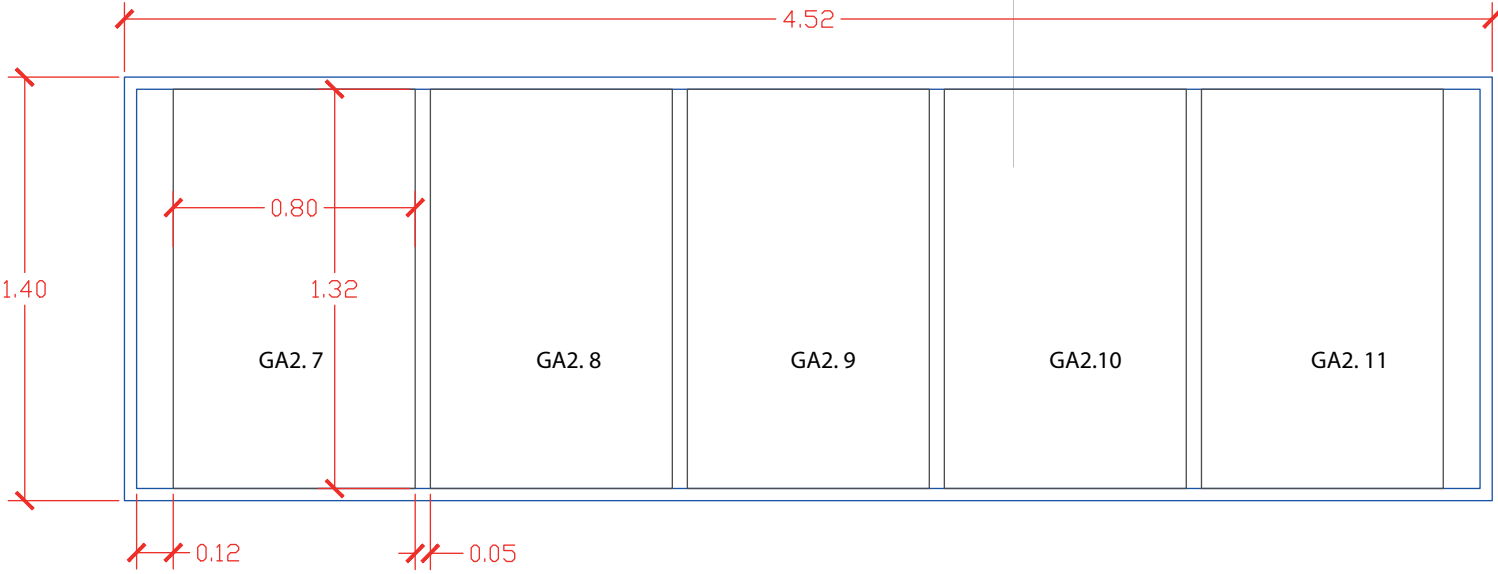

ALZADO.

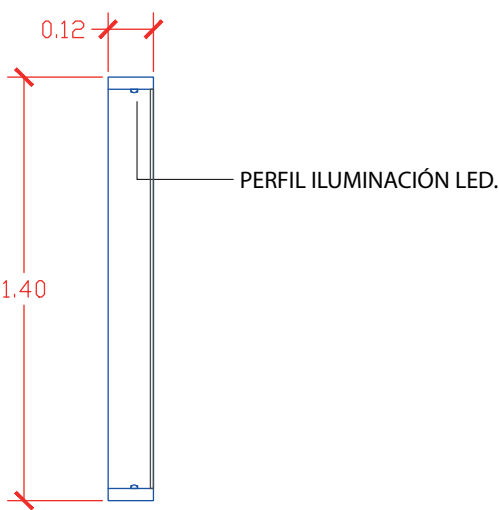

PERFIL.

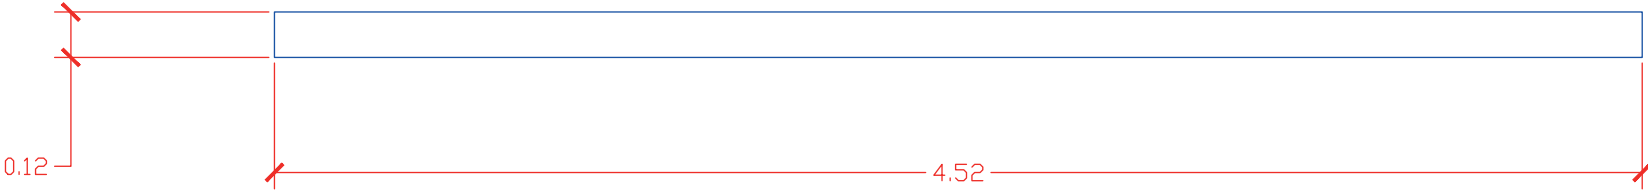

PLANTA.

PLACAS GRÁFICAS MA 12

CENTRO DE INFORMACIÓN DEL CENTRO DE ALMACENAMIENTO “ EL CABRIL”. ENRESA.

PROYECTO: RENOVACIÓN MUSEOGRÁFICA.





PLANO 19 : PLACAS GRÁFICAS MA 2.





ESCALA: 1/25

FECHA: 02. 12. 019



CULTURAL
MEDIA
DESIGN

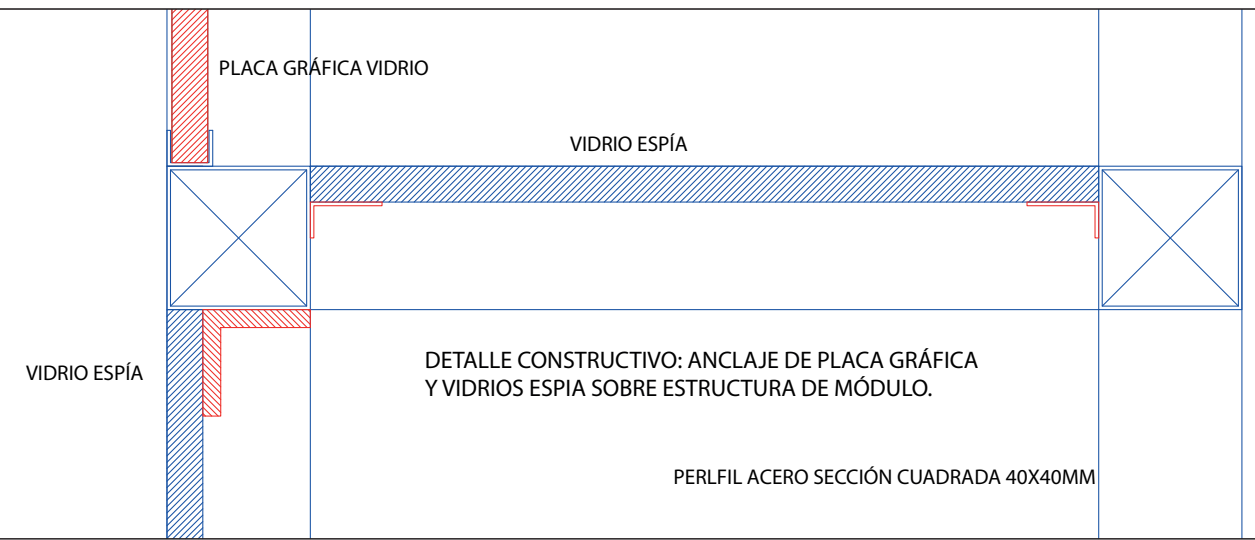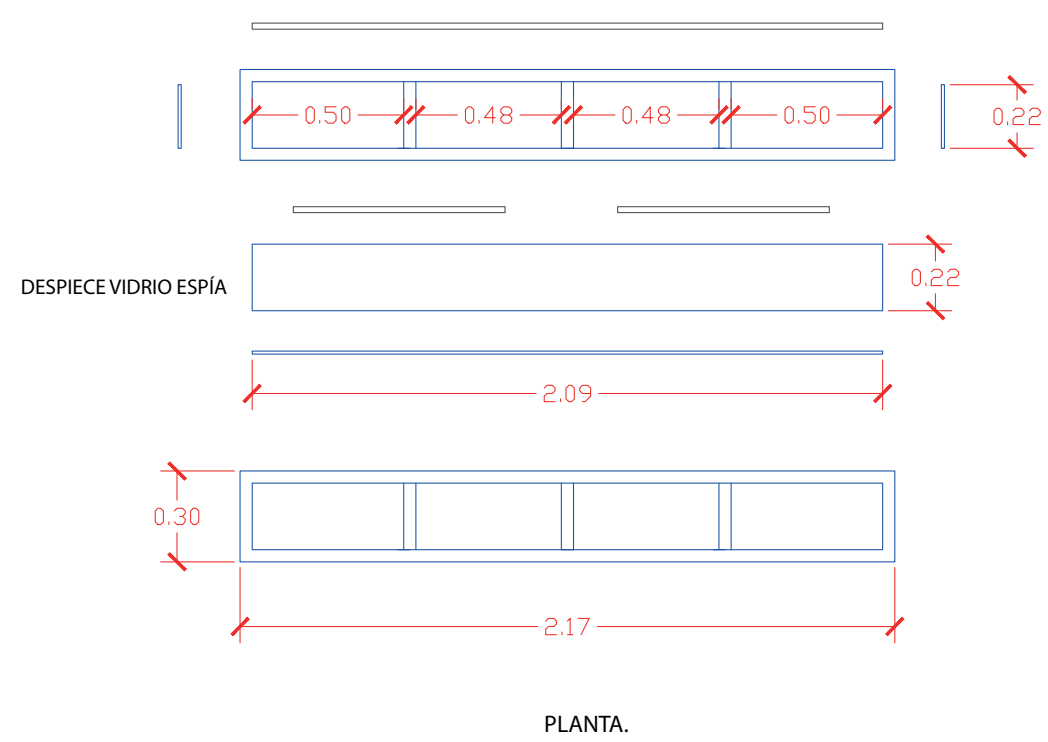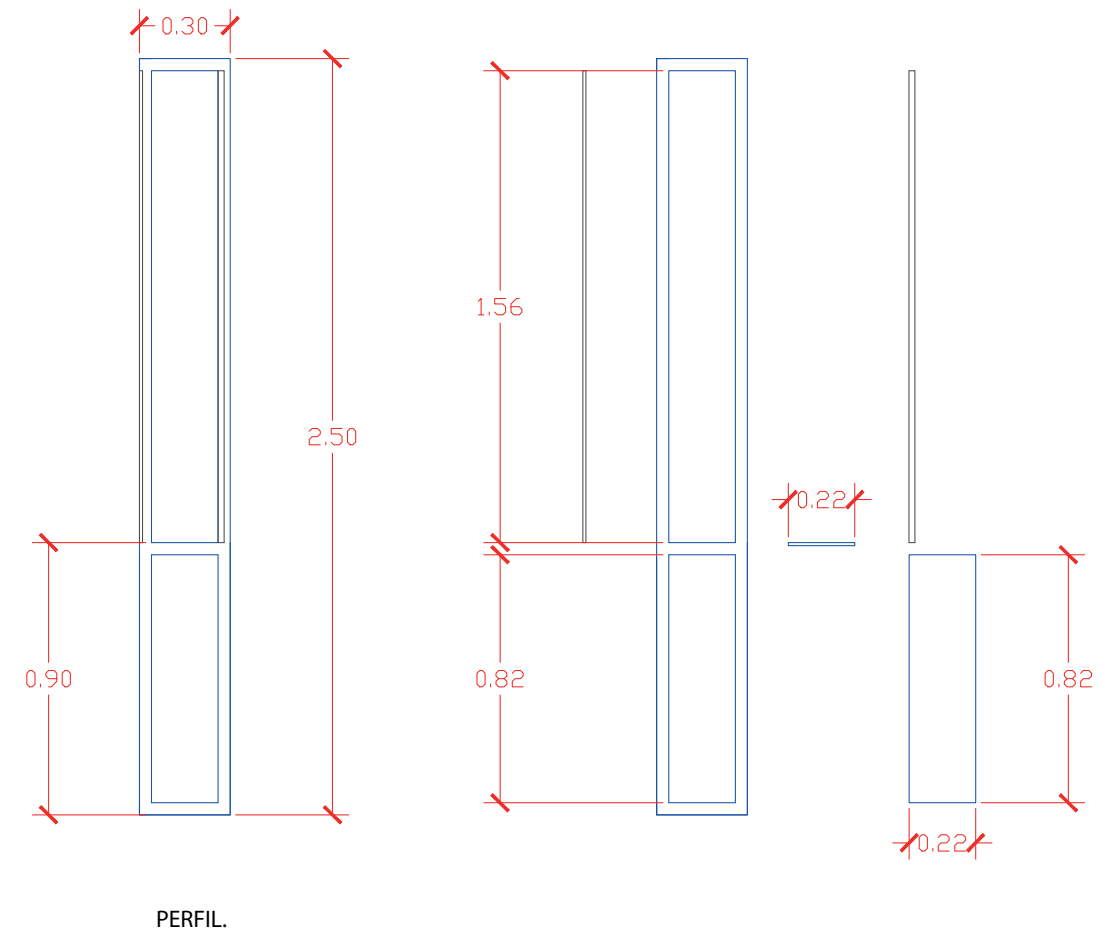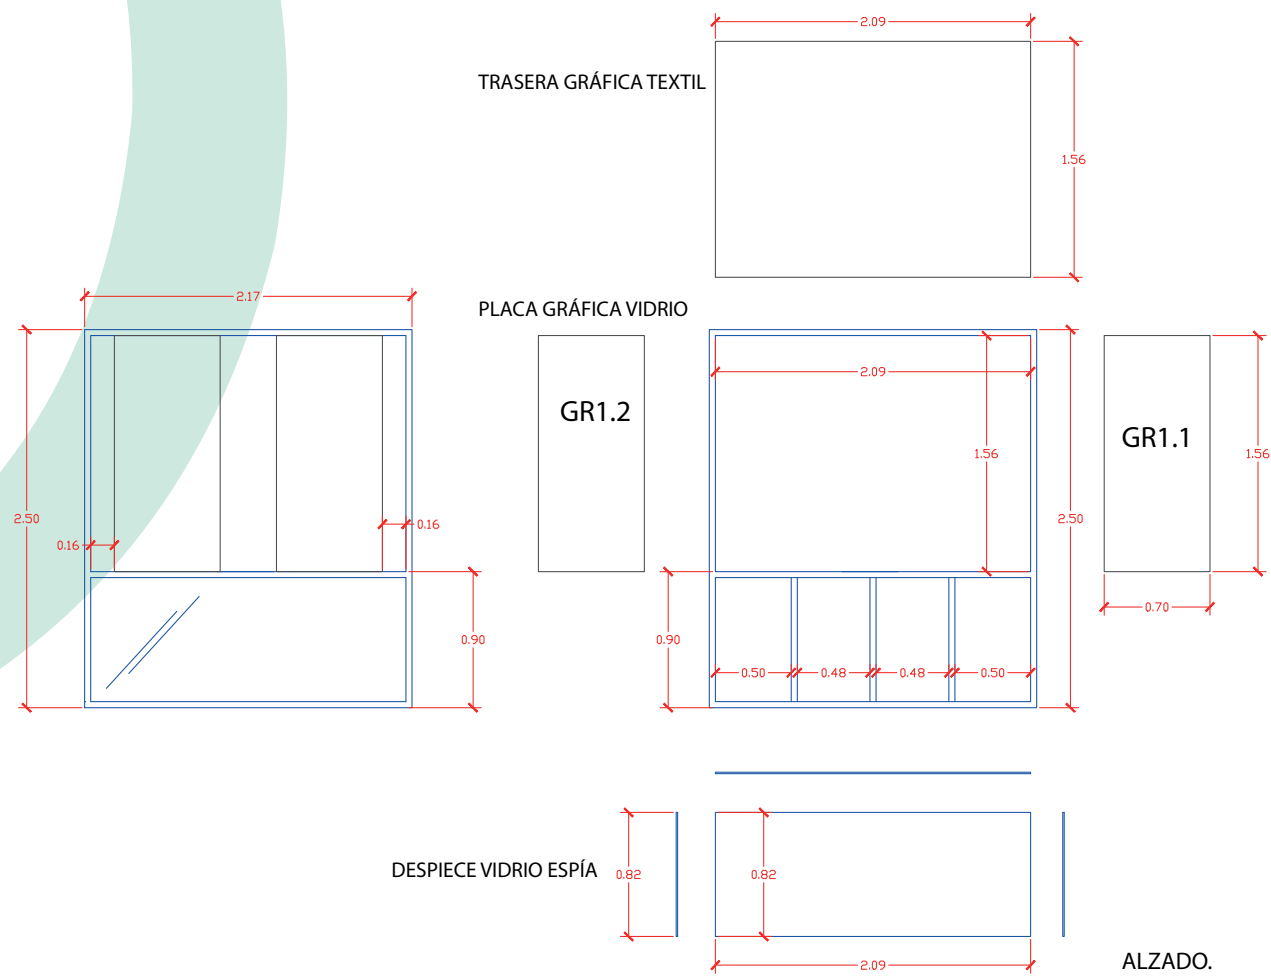

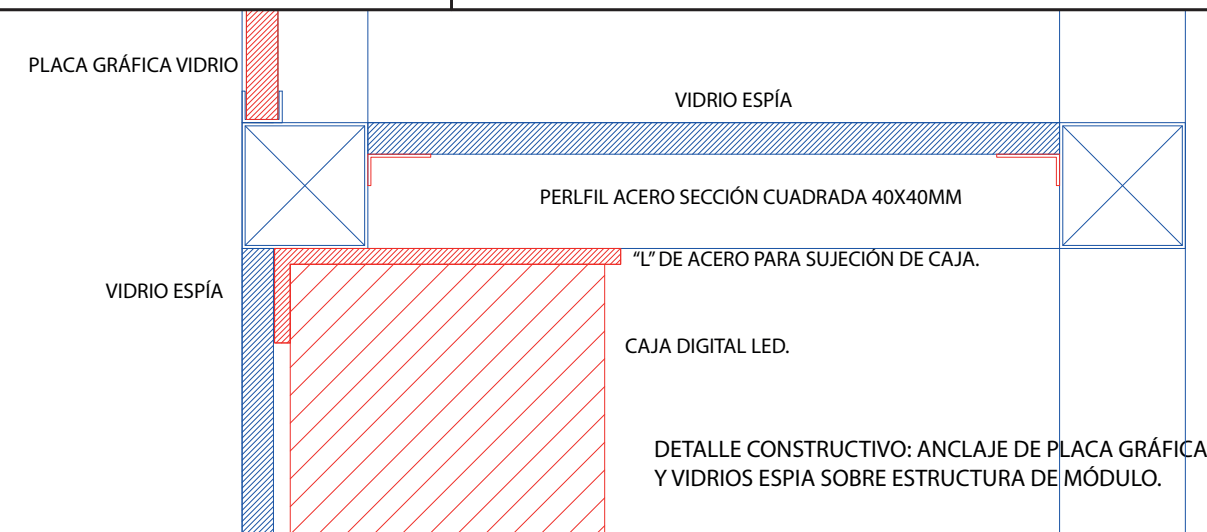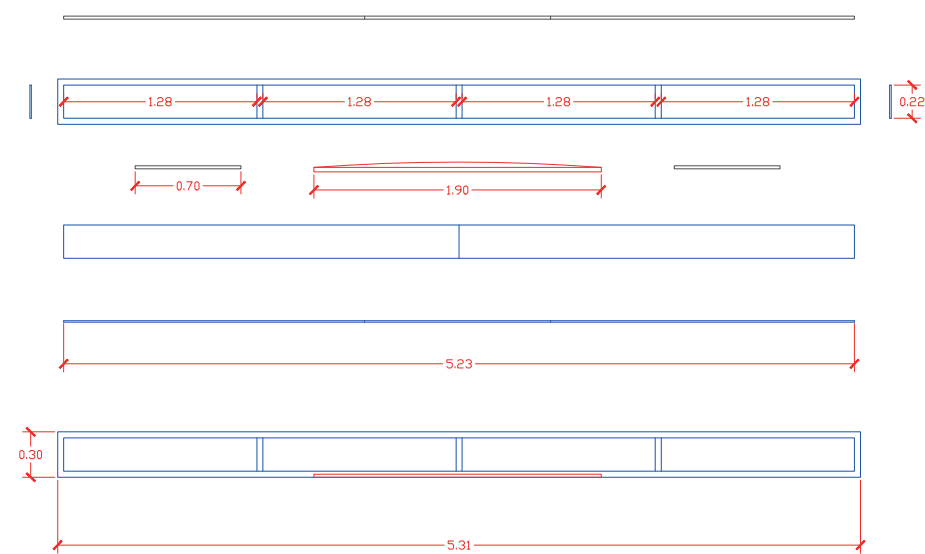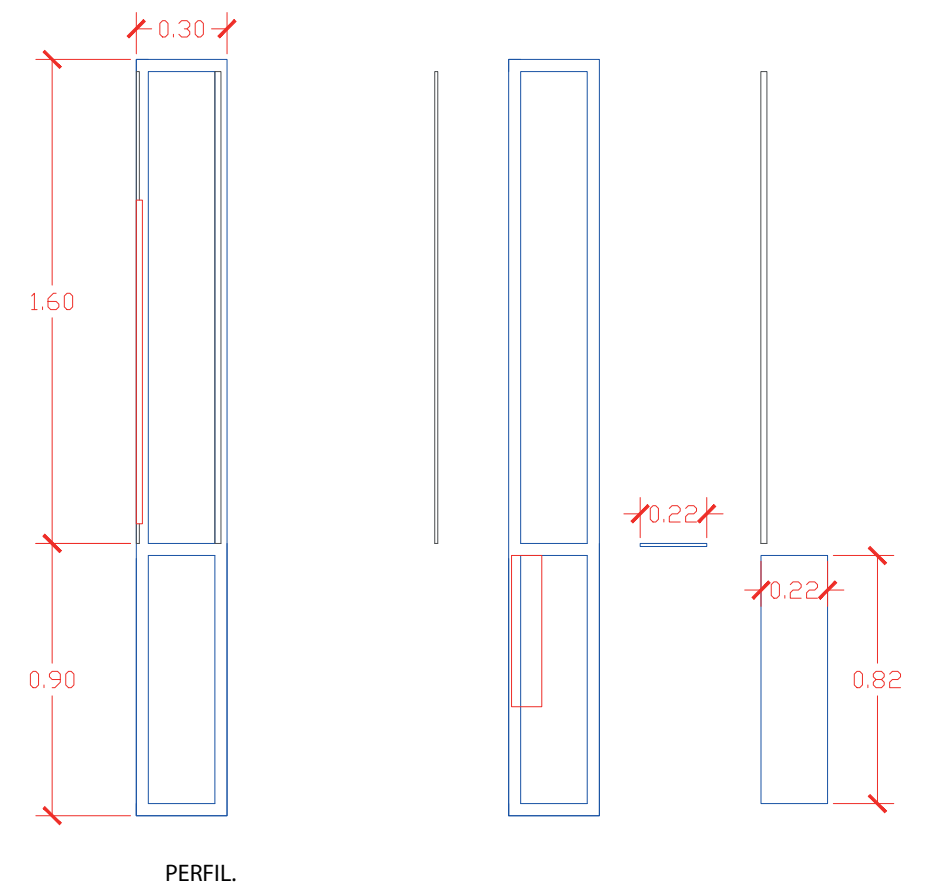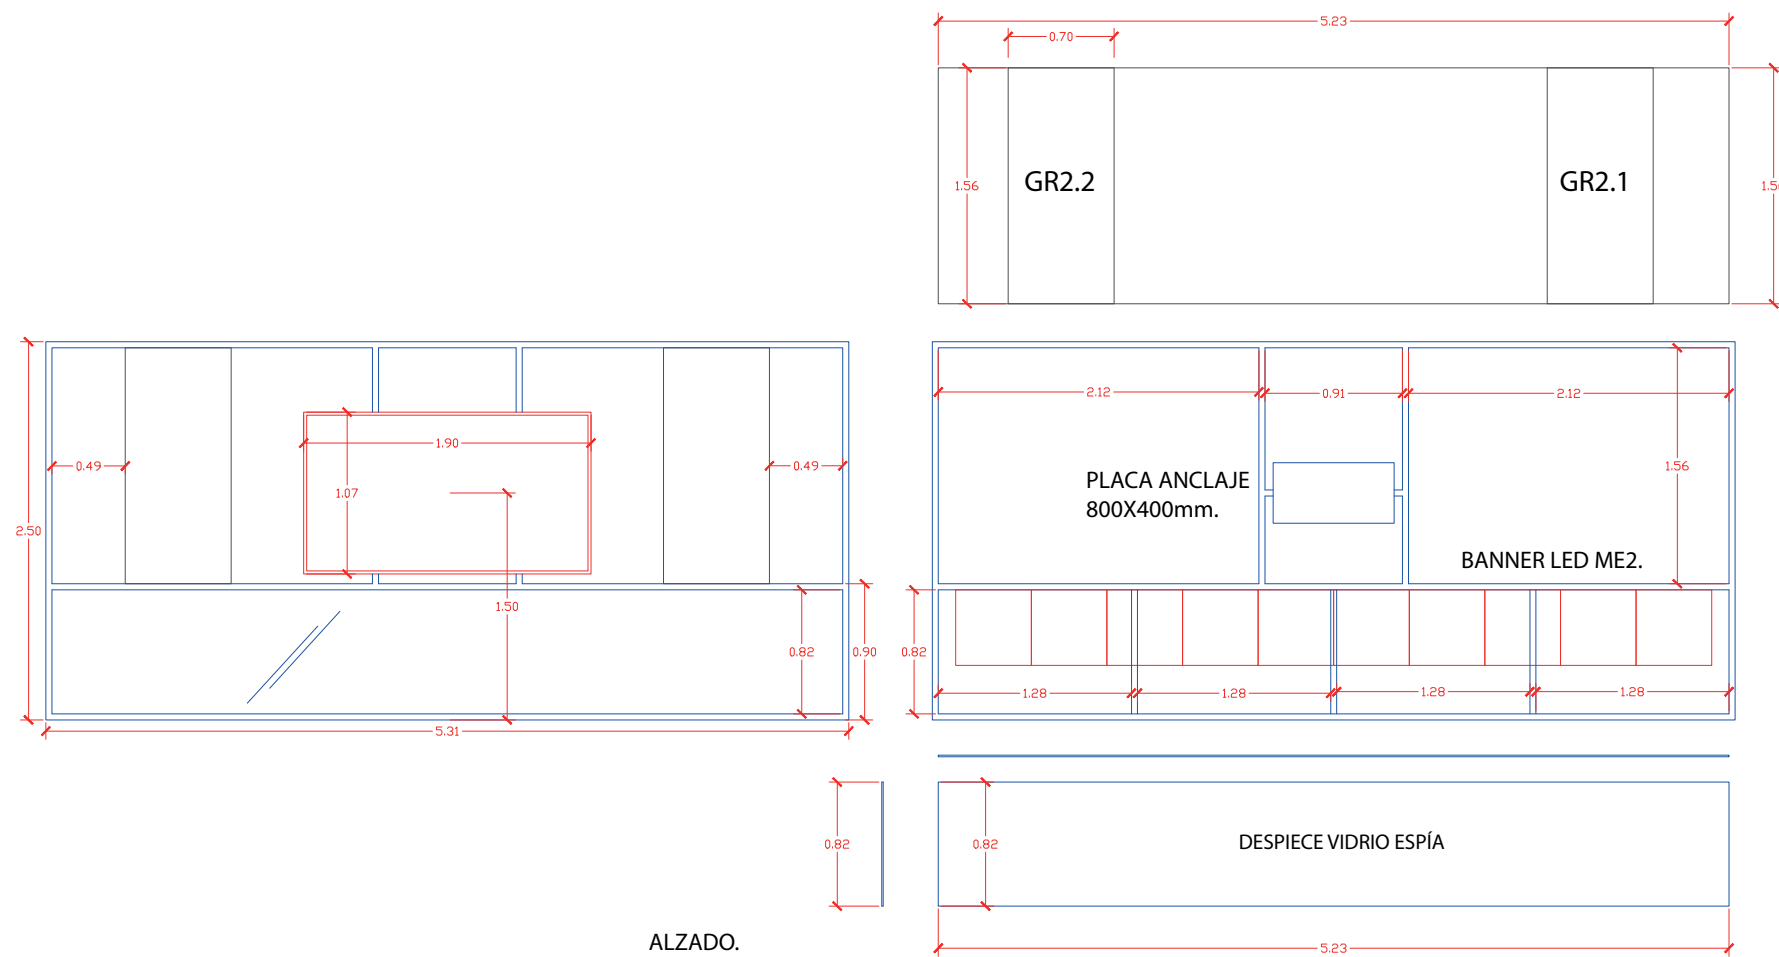

CENTRO DE INFORMACIÓN DEL CENTRO DE ALMACENAMIENTO “ EL CABRIL”. ENRESA.




PROYECTO: RENOVACIÓN MUSEOGRÁFICA.

PLANO 21 : MÓDULO EXPOSITIVO ME 2.

ESCALA: 1/25 / 1/50 FECHA: 02. 12. 019



C U L T U R A L
M E D I A
D E S I G N

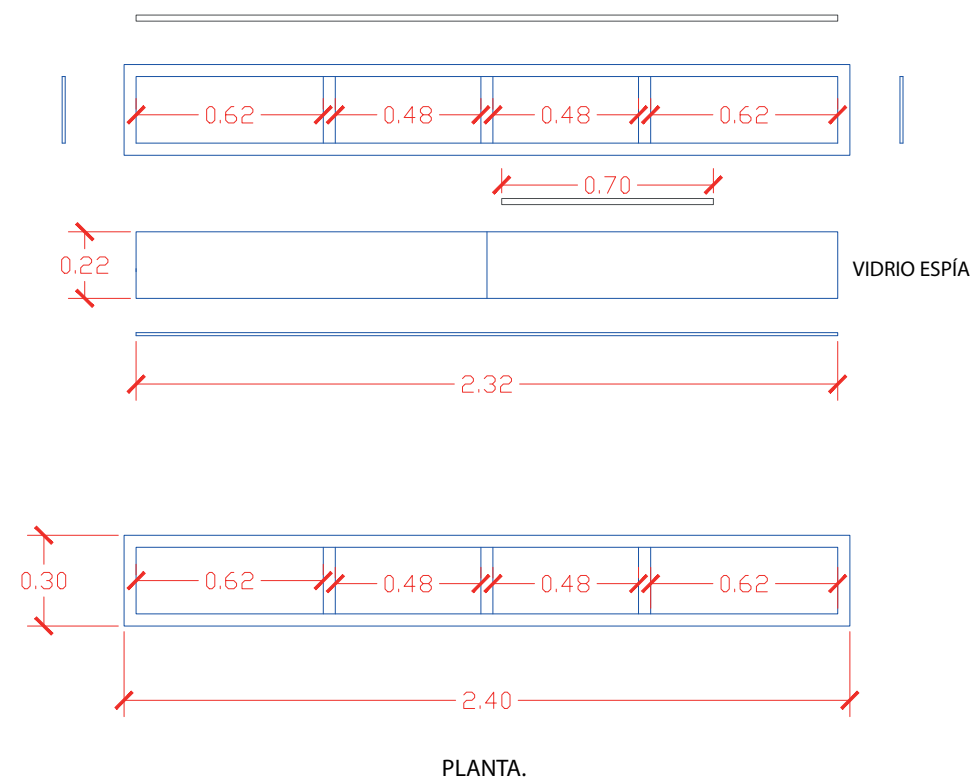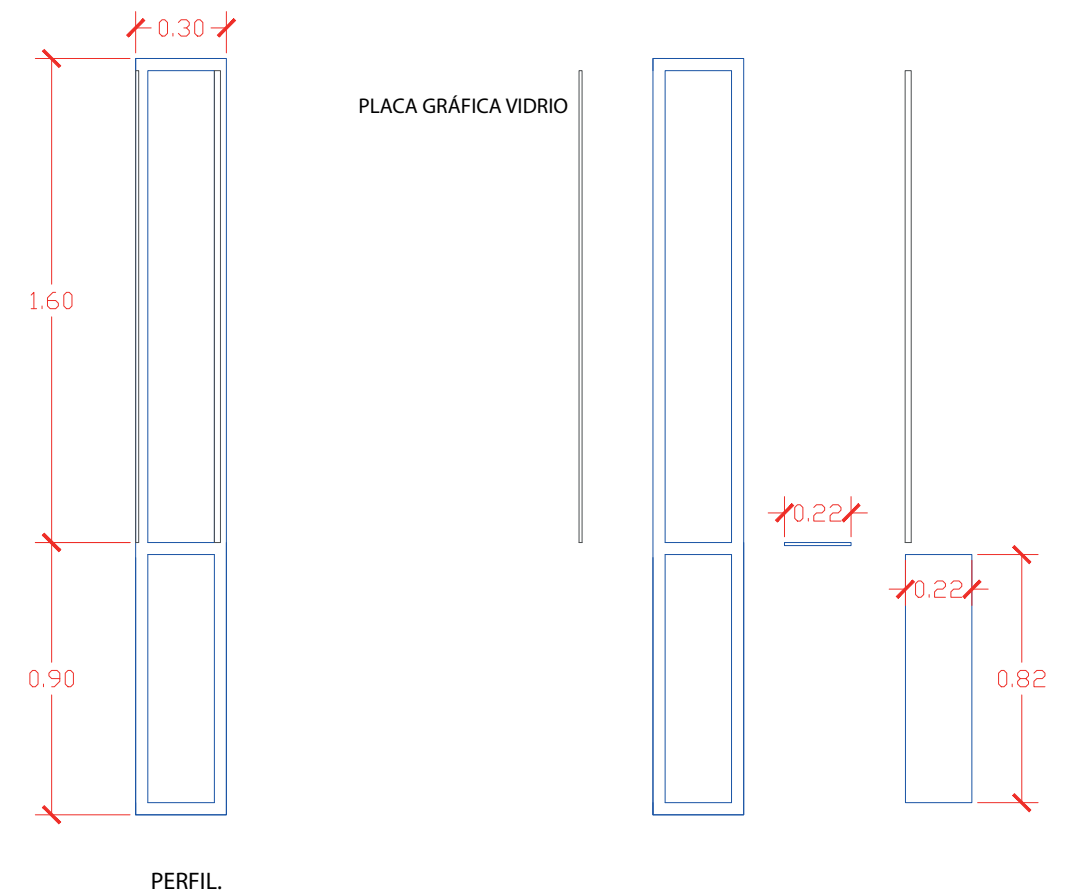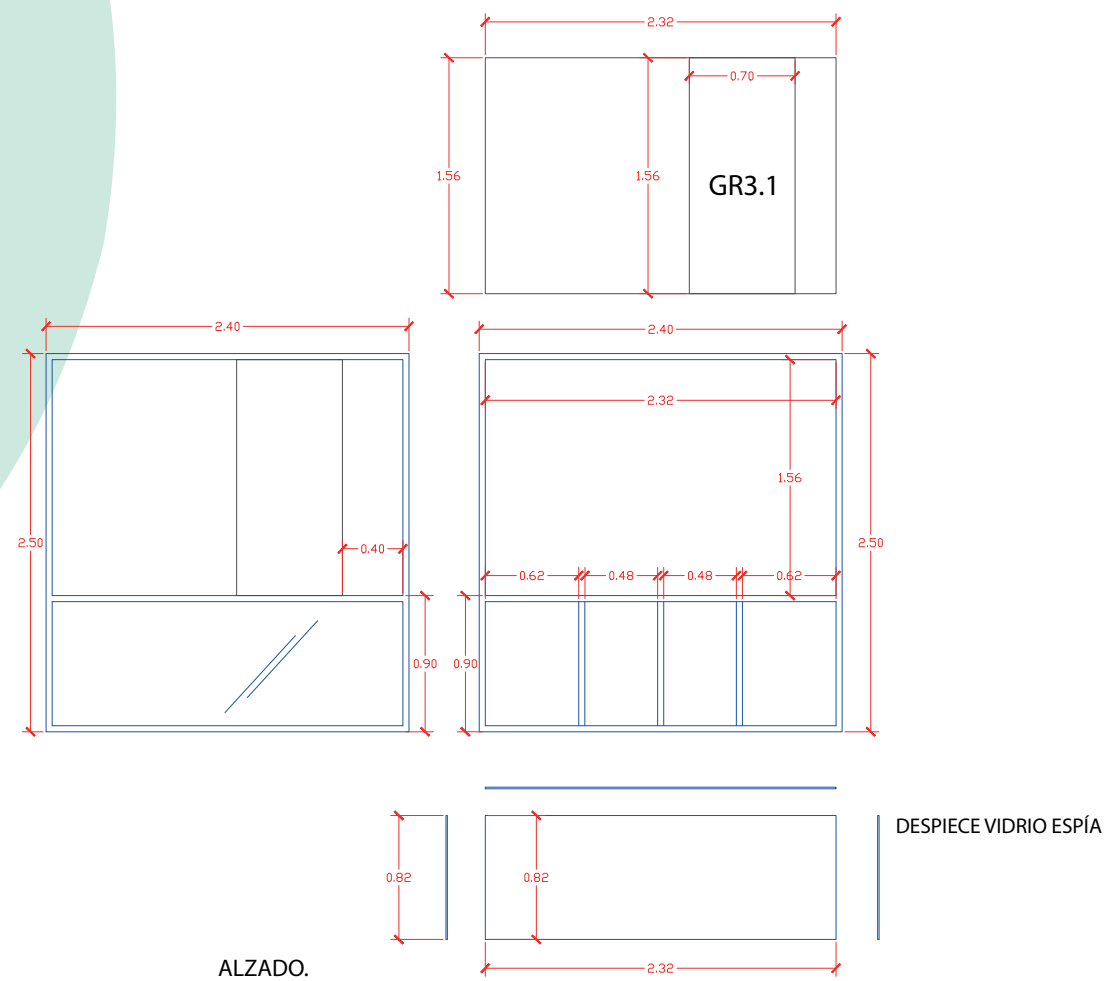

VIDRIO
(PLACA GRÁFICA)

VIDRIO ESPÍA

PERFIL ACERO SECCIÓN
CUADRADA 40X40MM

"L" DE ACERO PARA SUJECIÓN DE VIDRIO FRONTAL.

DETALLE CONSTRUCTIVO: ANCLAJE DE PLACA GRÁFICA
Y VIDRIOS ESPÍA SOBRE ESTRUCTURA DE MÓDULO.

CENTRO DE INFORMACIÓN DEL CENTRO DE ALMACENAMIENTO "EL CABRIL". ENRESA.


PROYECTO: RENOVACIÓN MUSEOGRÁFICA.

PLANO 22 : MÓDULO EXPOSITIVO ME 3.




ESCALA: 1/25 / 1/50 FECHA: 02. 12. 019



CULTURAL
MEDIA
DESIGN

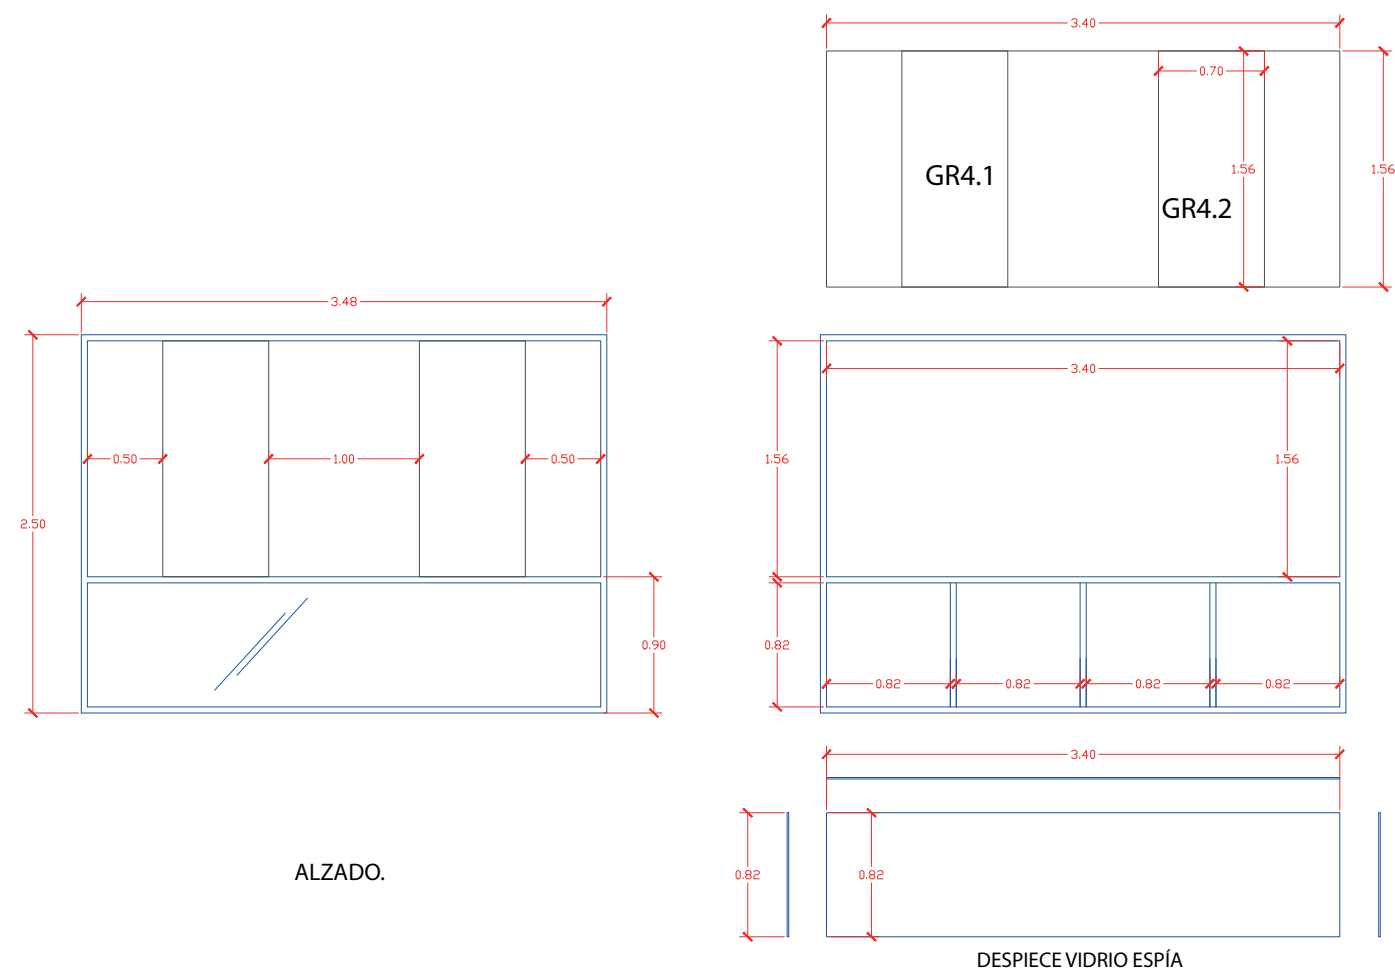

Centro de Almacenamiento EL CABRIL. Córdoba /5 de diciembre de 2019

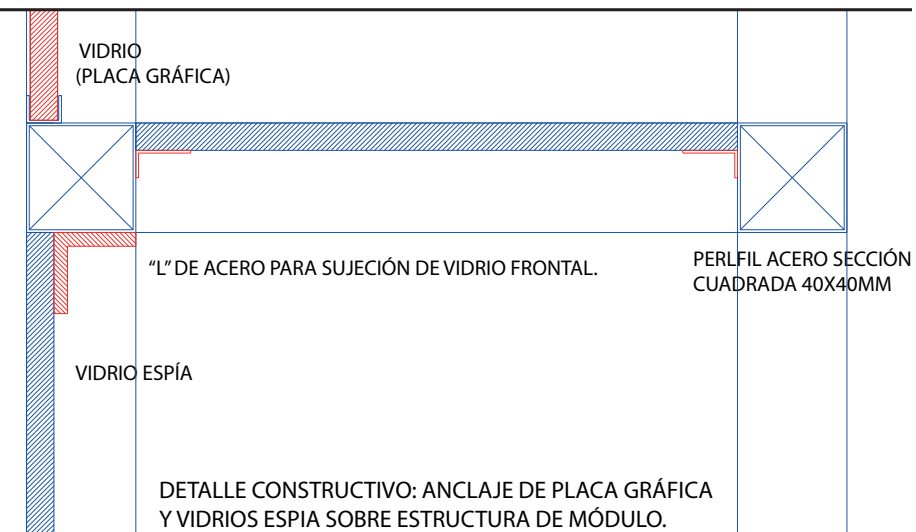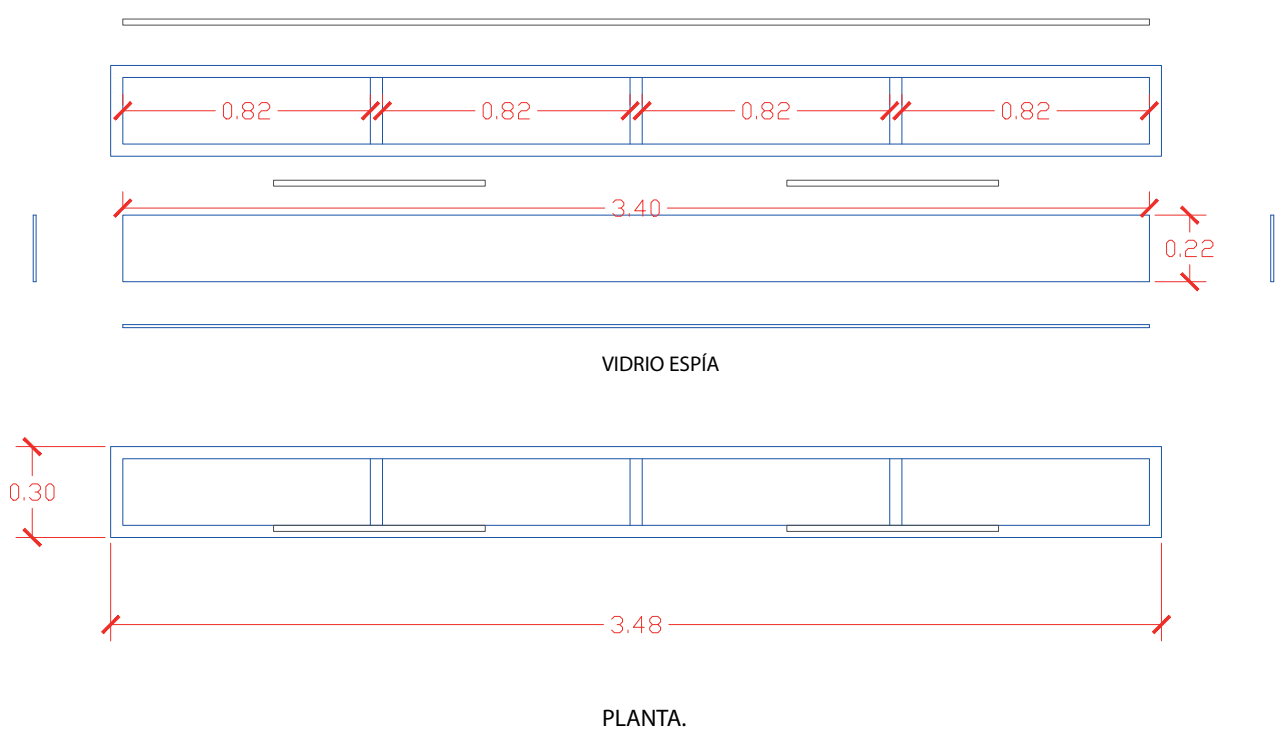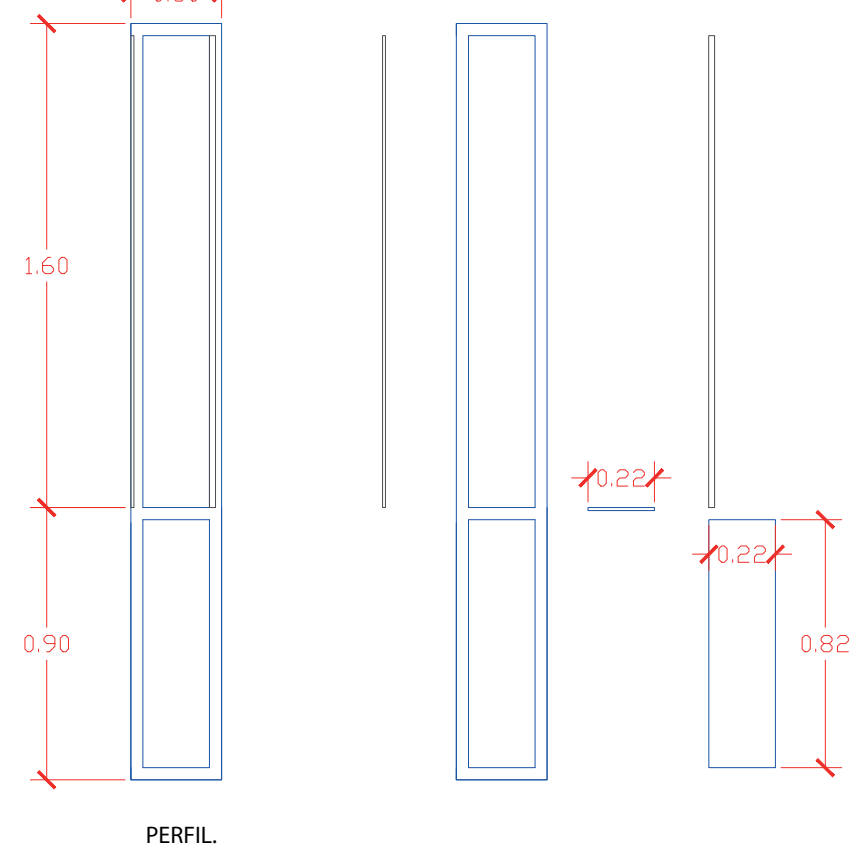

CENTRO DE INFORMACIÓN DEL CENTRO DE ALMACENAMIENTO " EL CABRIL". ENRESA.


PROYECTO: RENOVACIÓN MUSEOGRÁFICA.

PLANO 23 : MÓDULO EXPOSITIVO ME 4.



ESCALA: 1/25 / 1/50 FECHA: 02. 12. 019




CULTURAL
MEDIA
DESIGN

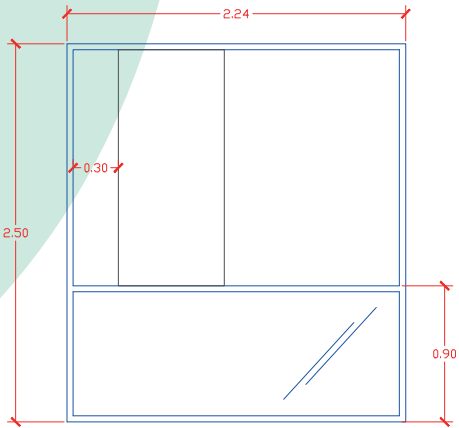


ALZADO.

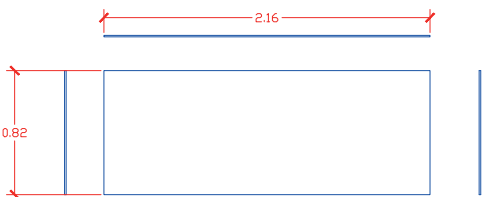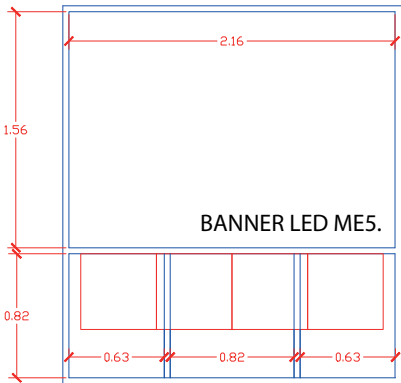


DESPIECE VIDRIO ESPÍA

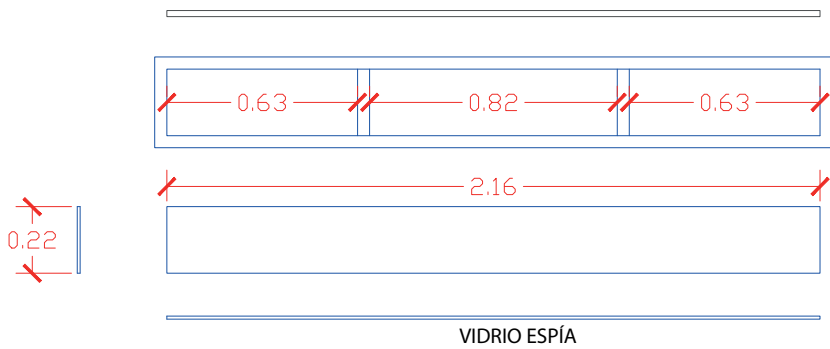


VIDRIO ESPÍA

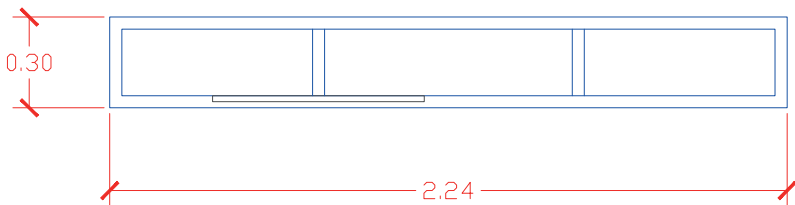

PLANTA.

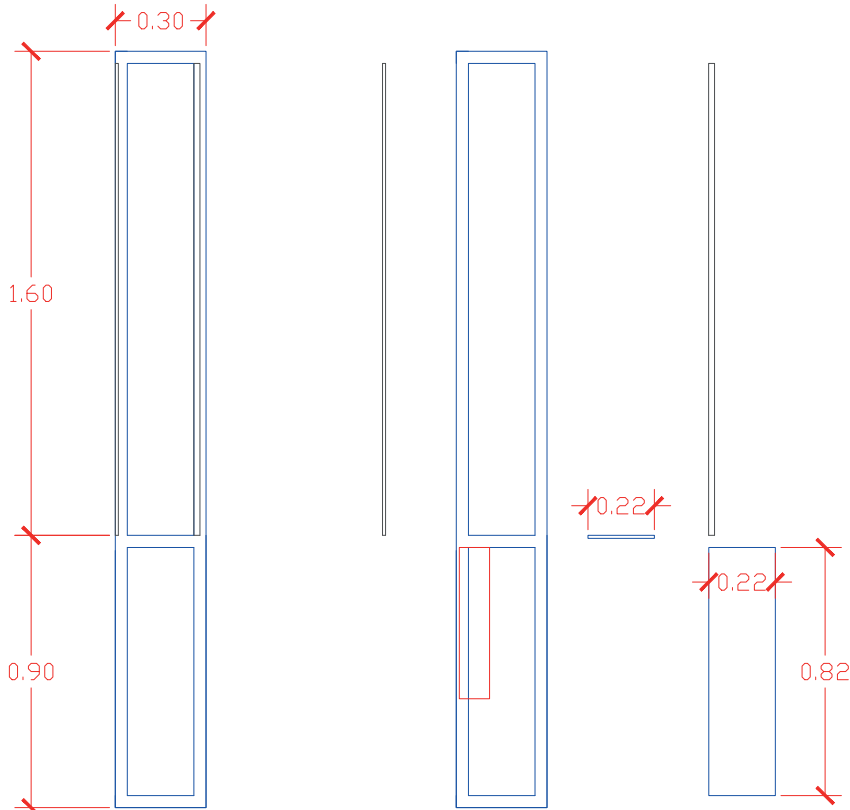

PERFIL.

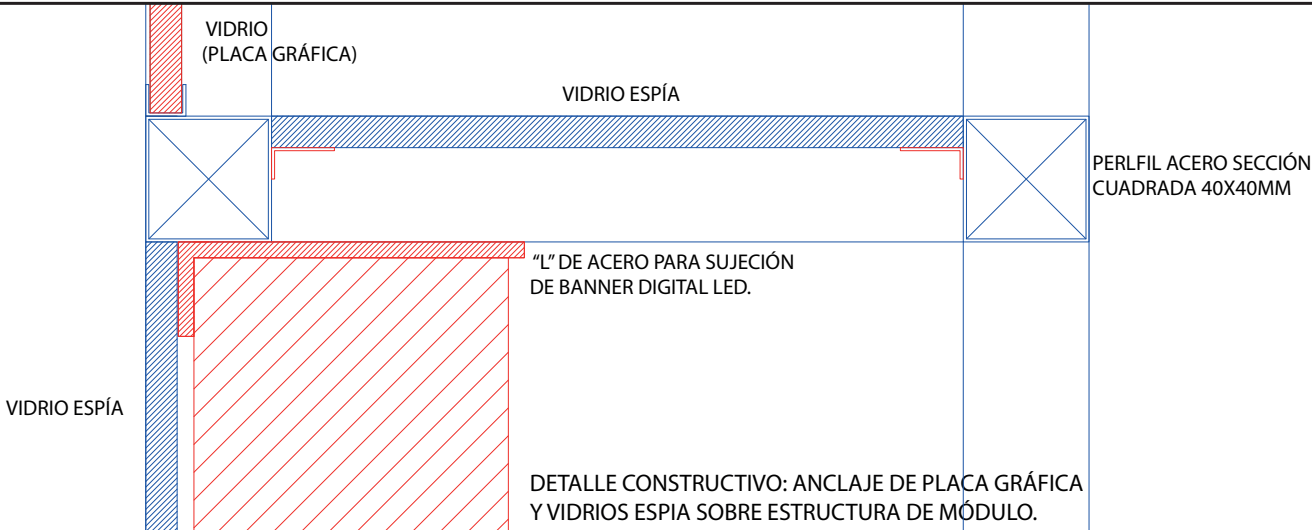

DETALLE CONSTRUCTIVO: ANCLAJE DE PLACA GRÁFICA Y VIDRIOS ESPÍA SOBRE ESTRUCTURA DE MÓDULO.

CENTRO DE INFORMACIÓN DEL CENTRO DE ALMACENAMIENTO “ EL CABRIL”. ENRESA.


PROYECTO: RENOVACIÓN MUSEOGRÁFICA.

PLANO 24 : MÓDULO EXPOSITIVO ME 5.





ESCALA: 1/25 / 1/50 FECHA: 02. 12. 019





CULTURAL
MEDIA
DESIGN

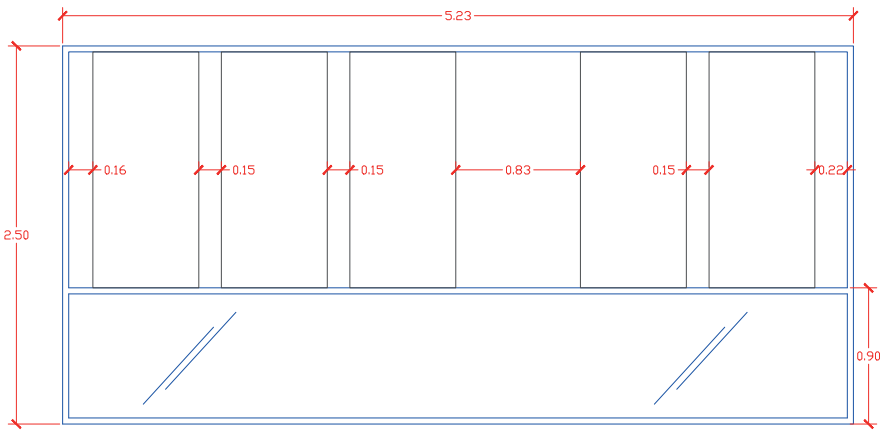


ALZADO.

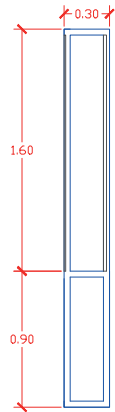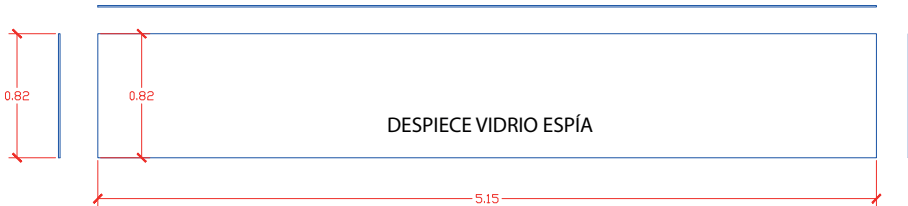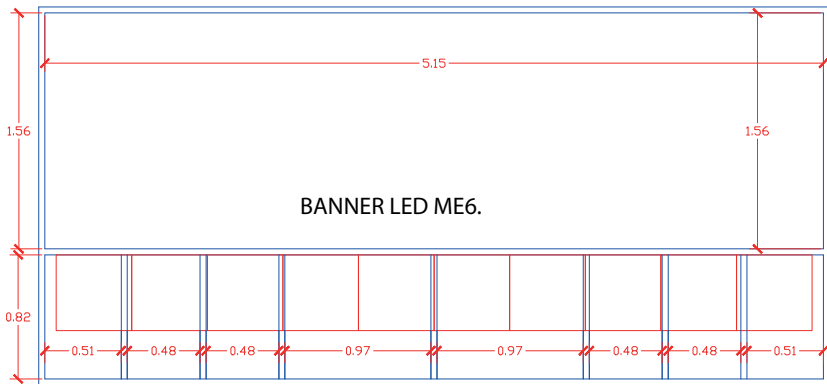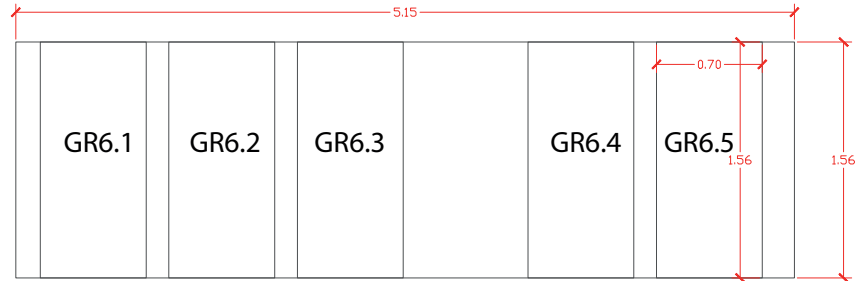


PERFIL.

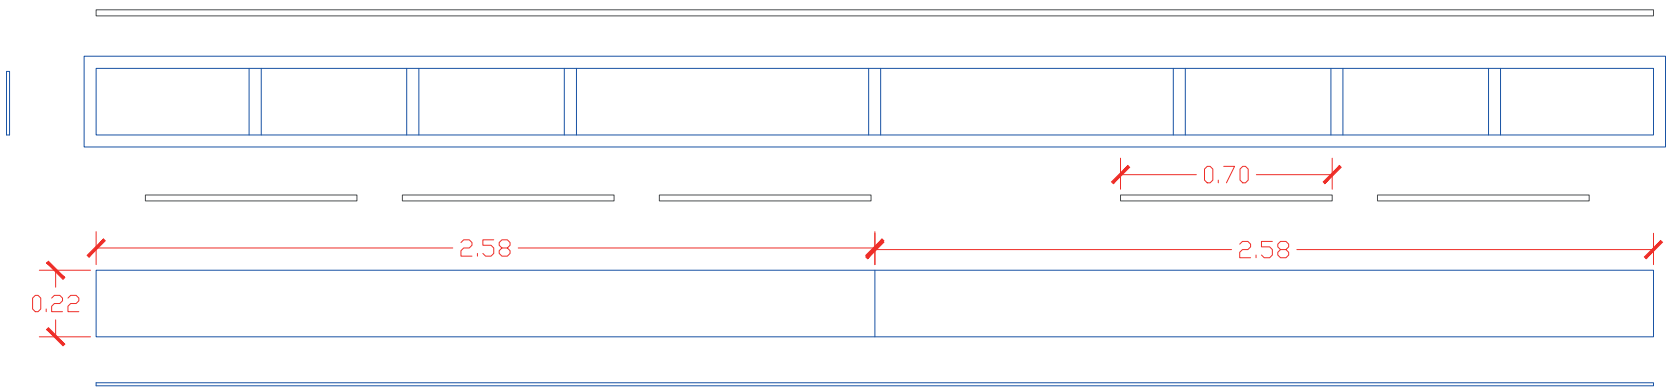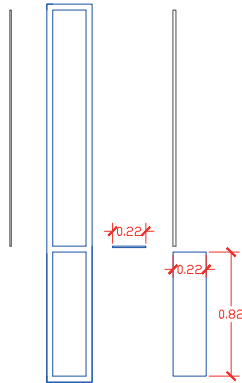





VIDRIO ESPÍA

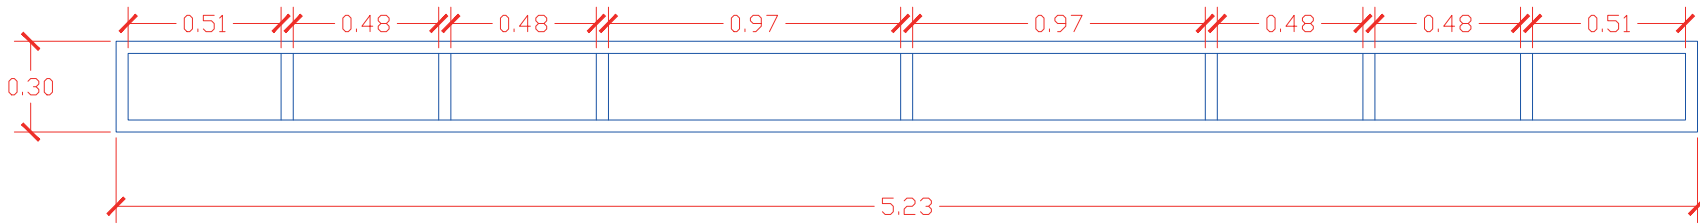


PLANTA.

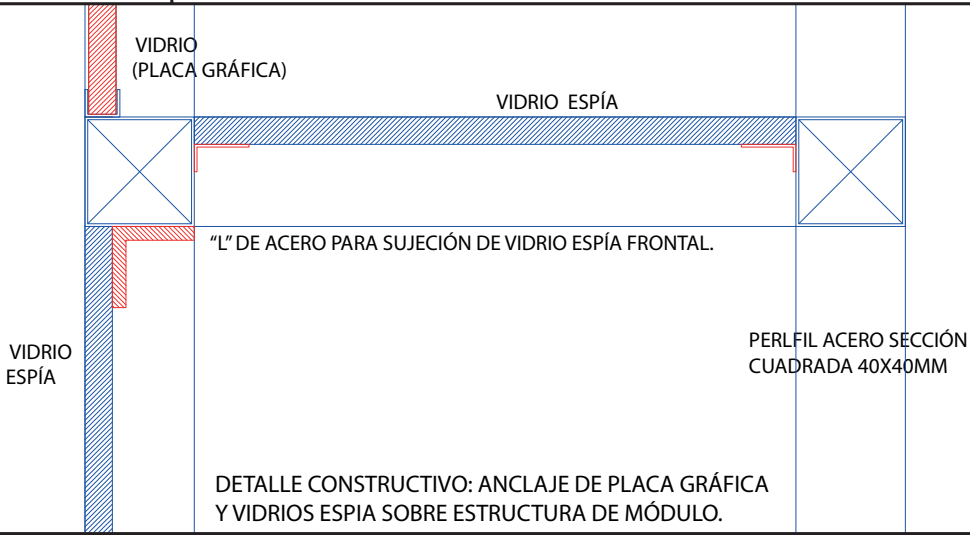



DETALLE CONSTRUCTIVO: ANCLAJE DE PLACA GRÁFICA Y VIDRIOS ESPÍA SOBRE ESTRUCTURA DE MÓDULO.

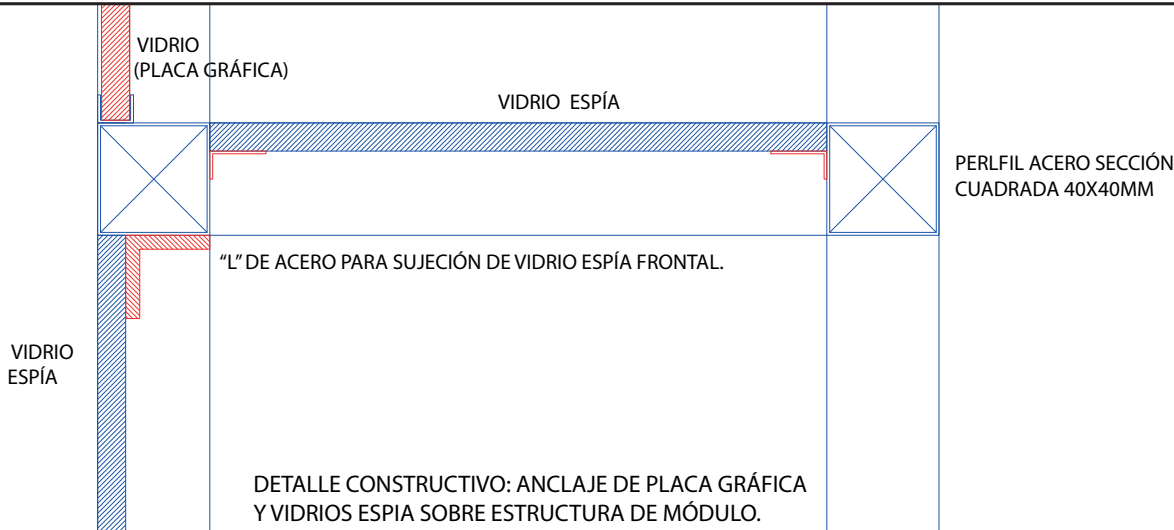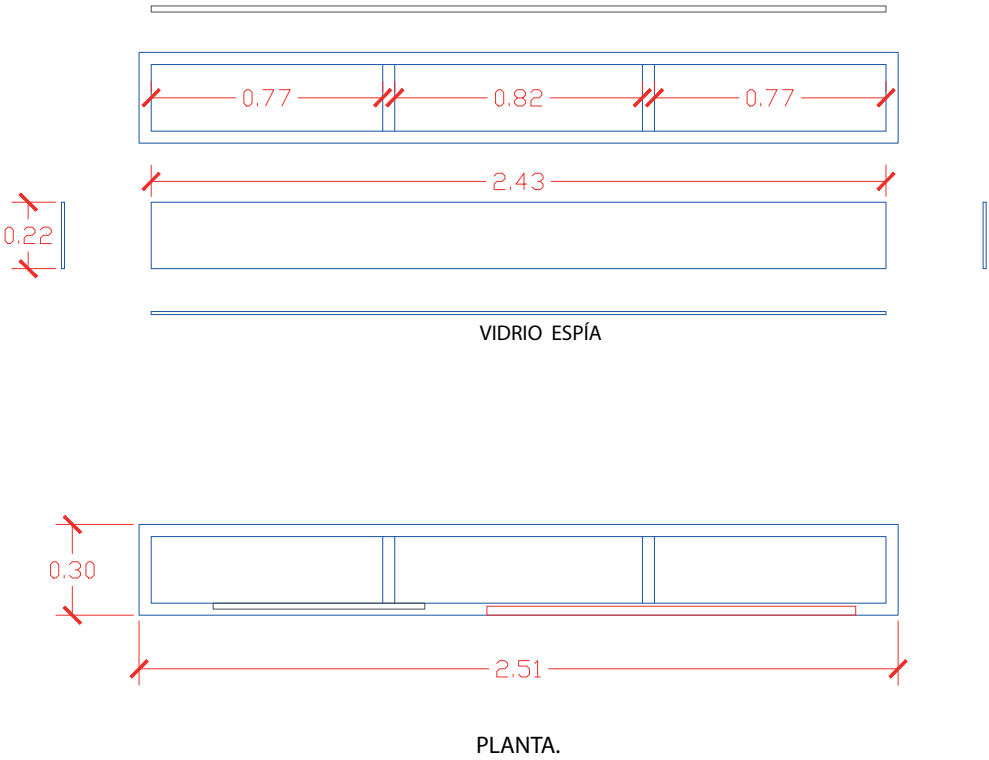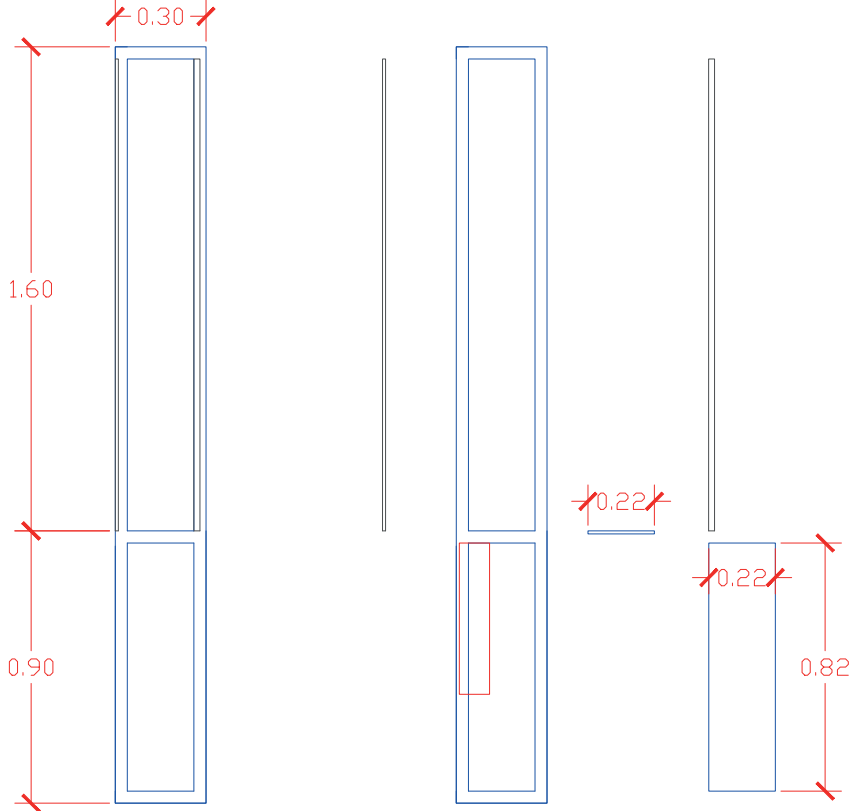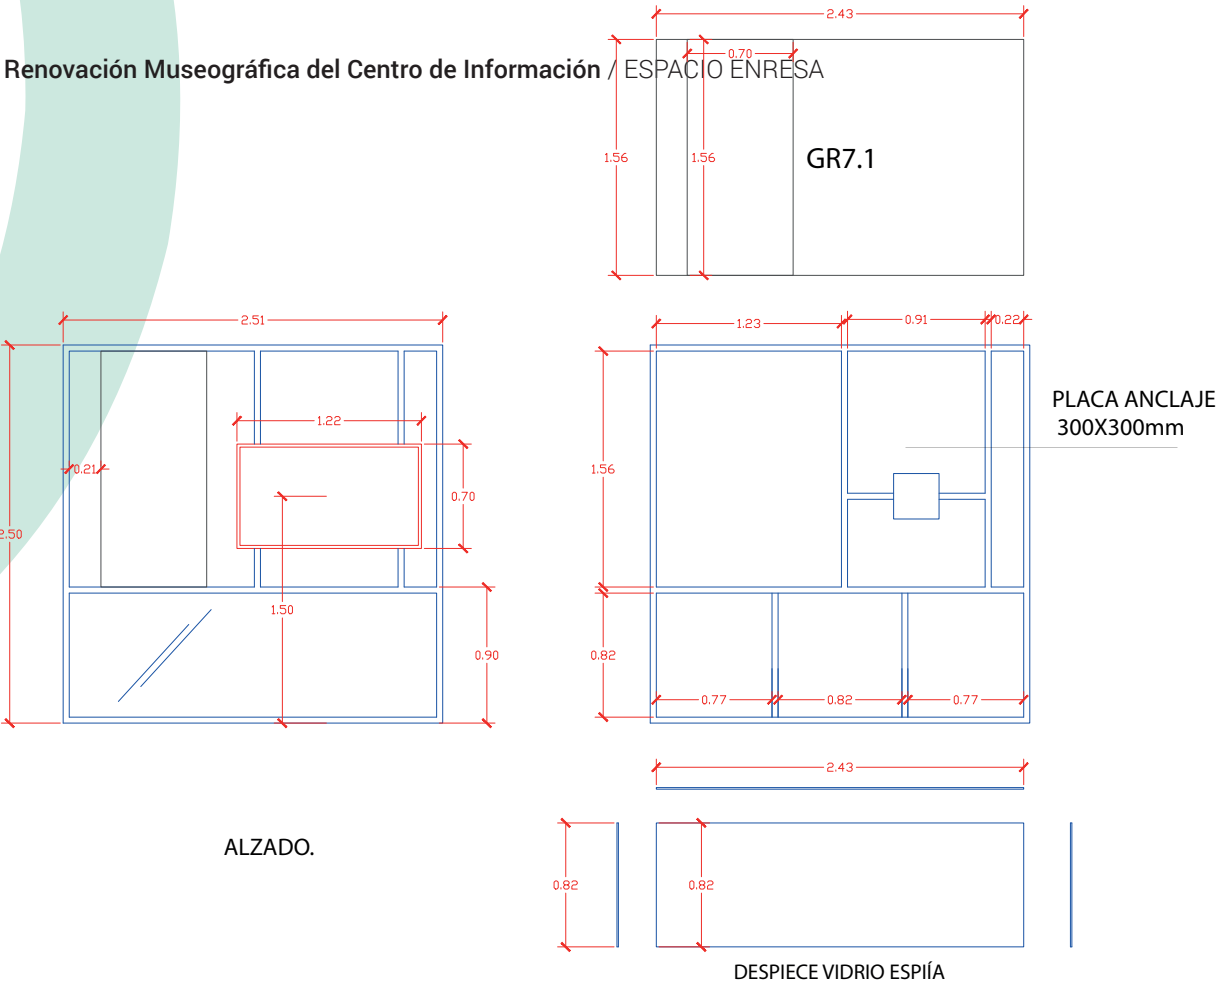


PLACA DE VIDRIO LATERAL (2 UNIDADES).

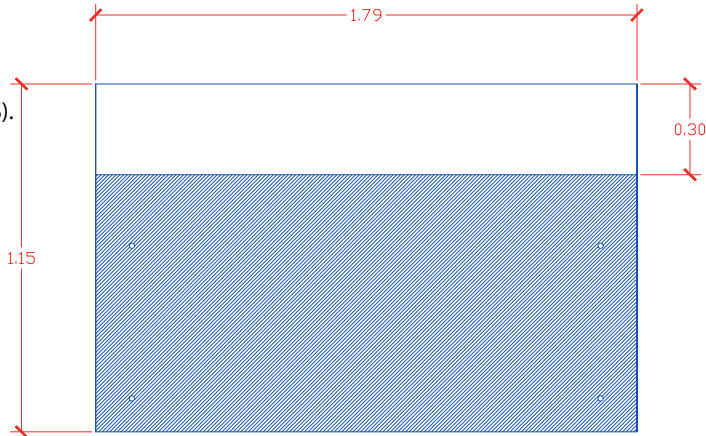


PLACA DE VIDRIO FRONTAL (2 UNIDADES).

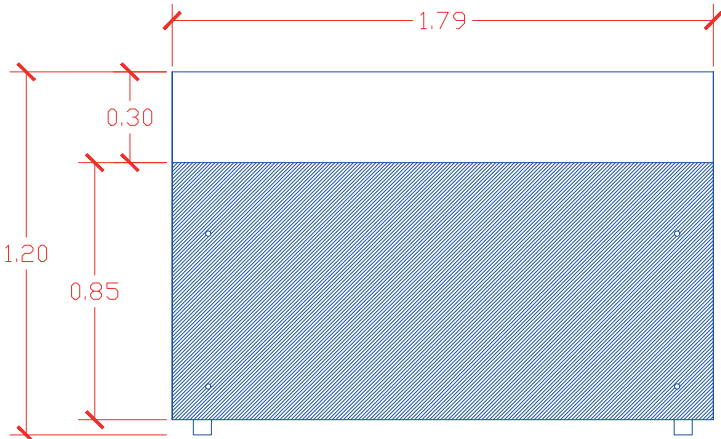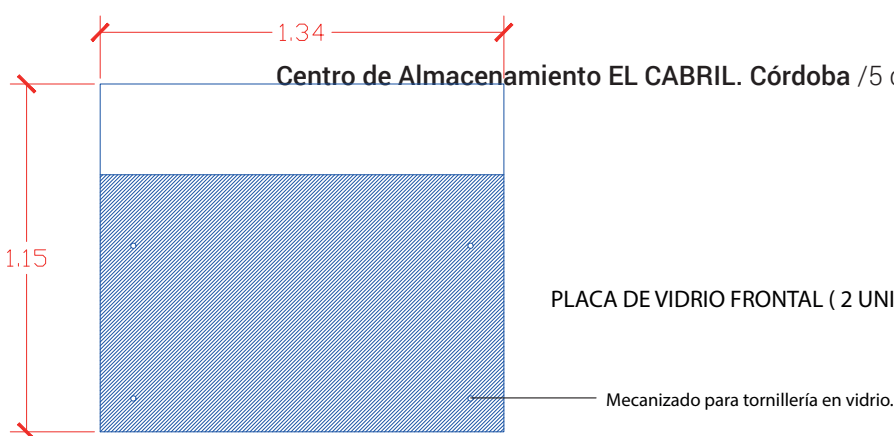


ALZADO.

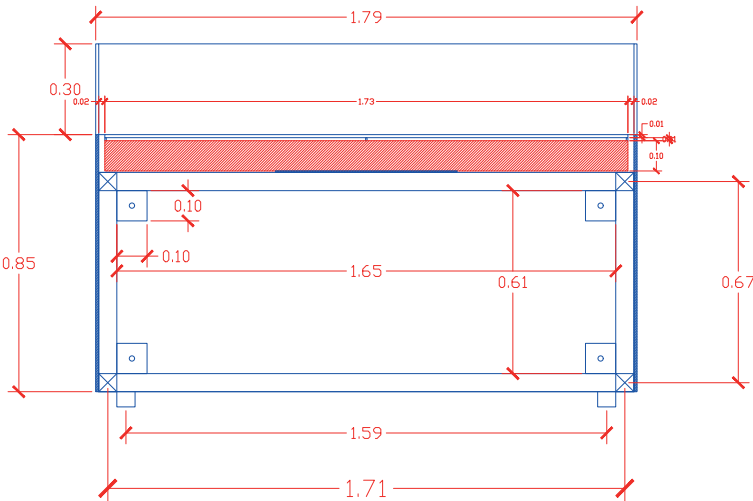


SECCIÓN LONGITUDINAL.

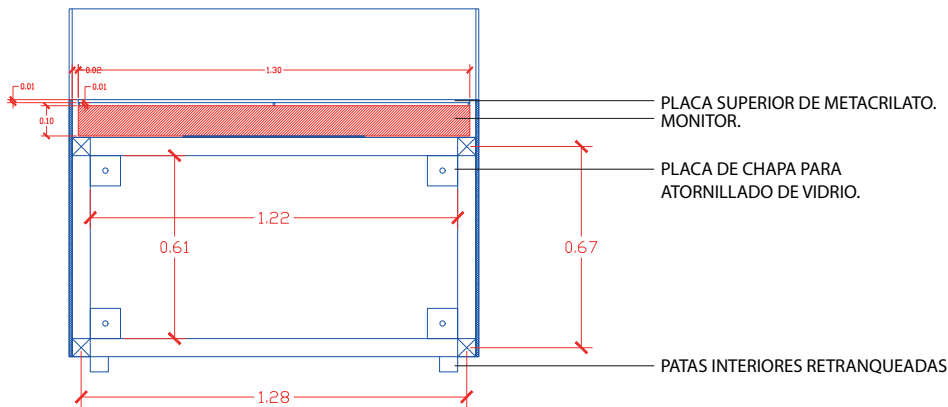


SECCIÓN TRANSVERSAL.

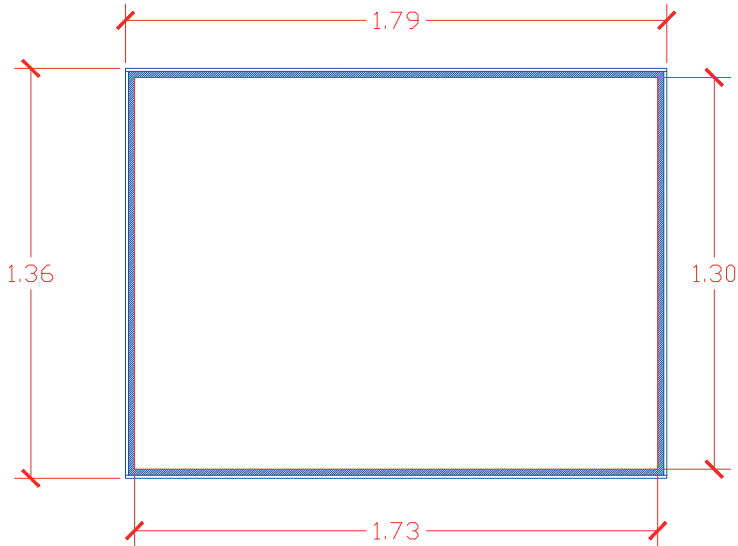

PLANTA.

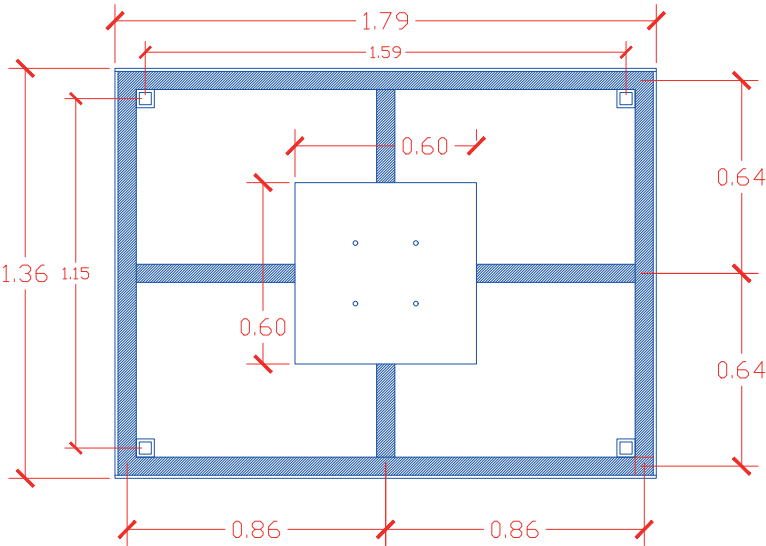

INTERIOR DE MAQUETA EN PLANTA .

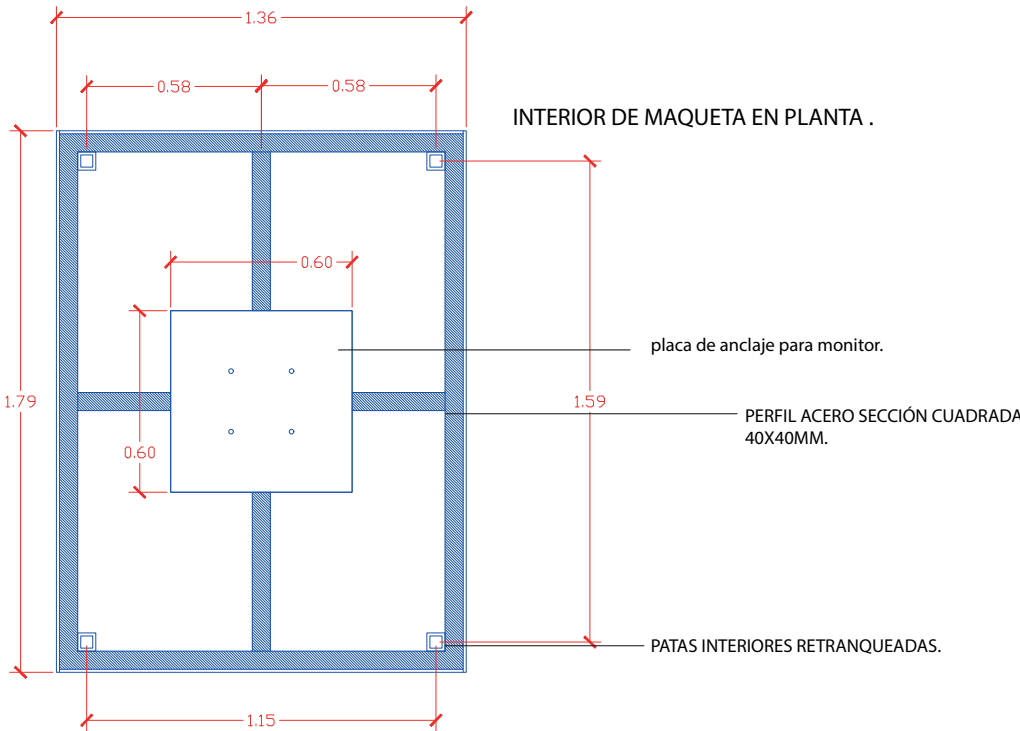

INTERIOR DE MAQUETA EN PLANTA .

CENTRO DE INFORMACIÓN DEL CENTRO DE ALMACENAMIENTO “ EL CABRIL”. ENRESA.

PROYECTO: RENOVACIÓN MUSEOGRÁFICA.





PLANO 27 : MAQUETA AUDIOVISUAL.

ESCALA: 1/25

FECHA: 02. 12. 019



CULTURAL
MEDIA
DESIGN

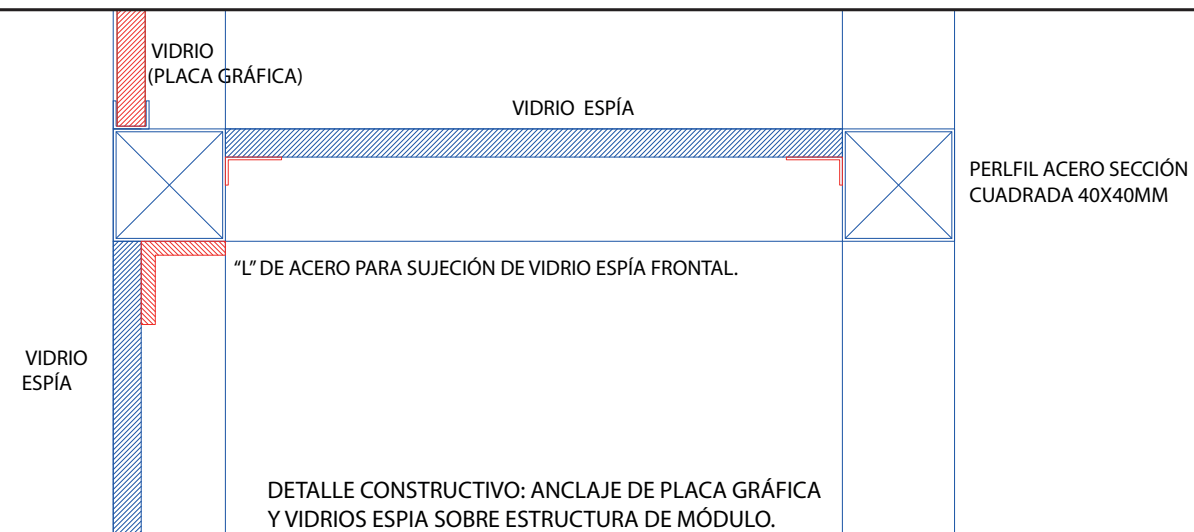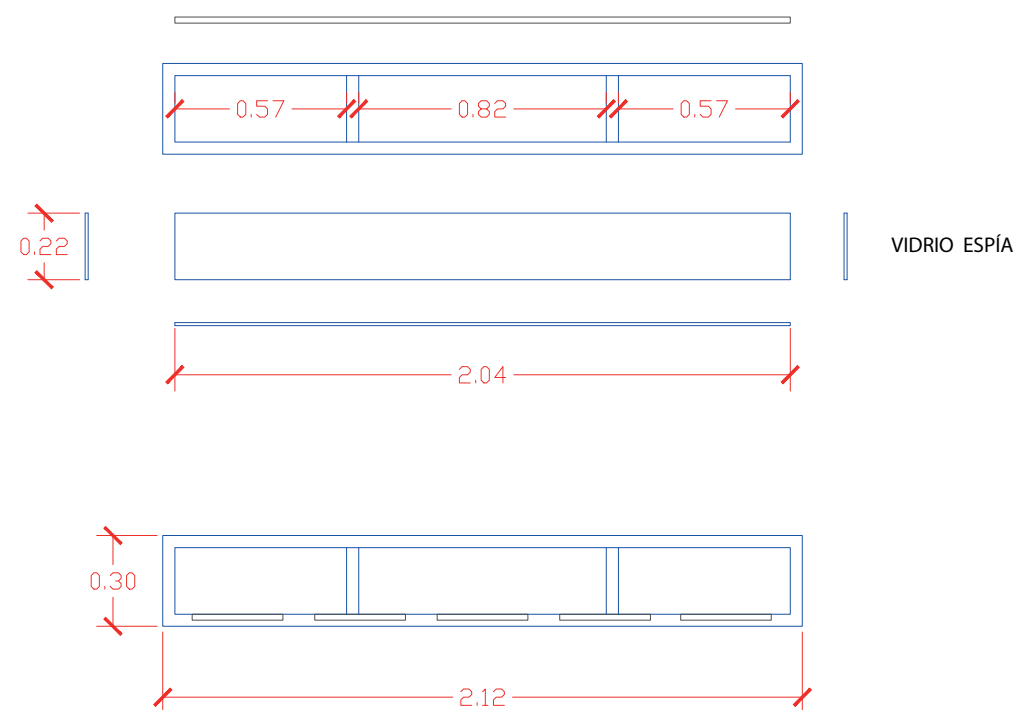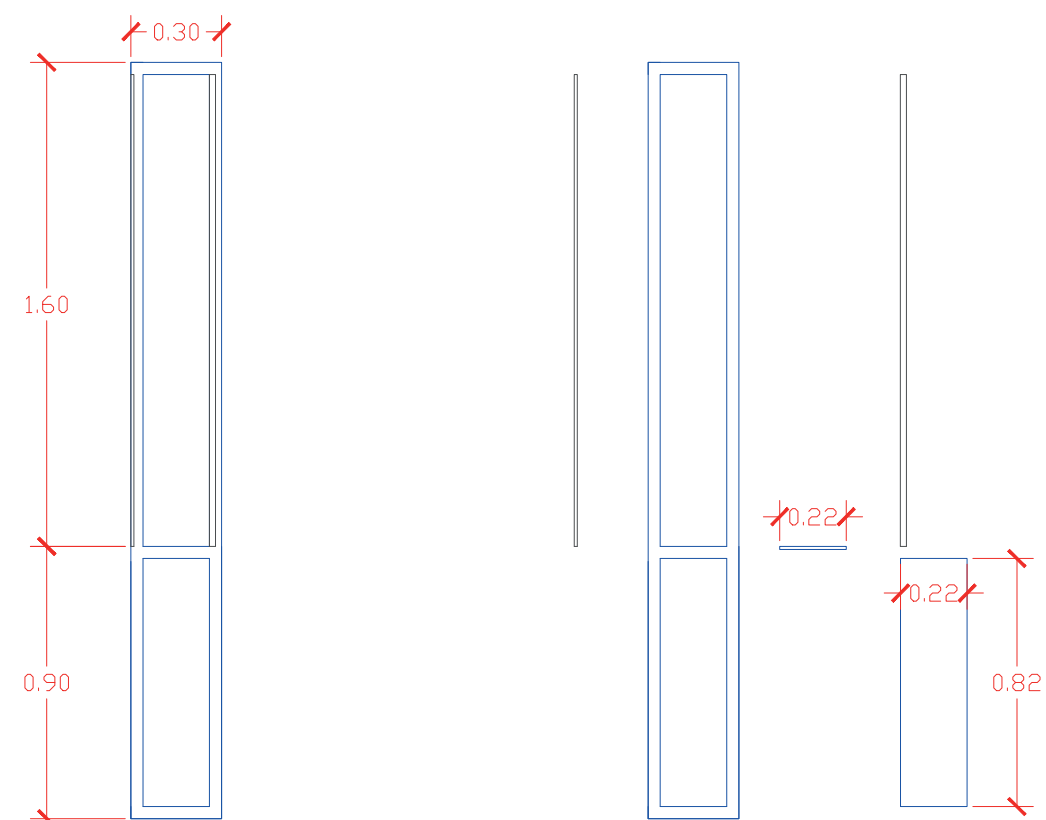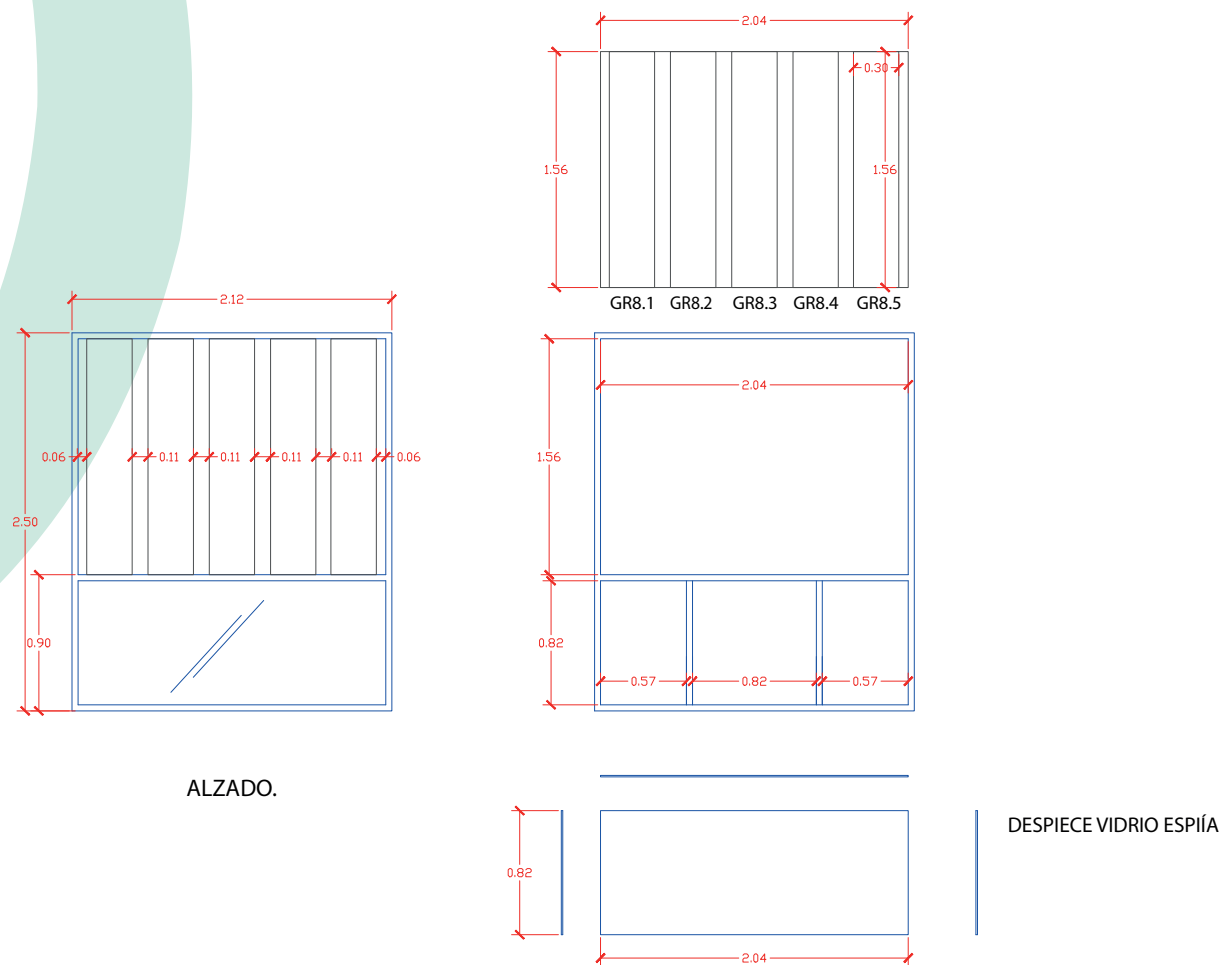

CENTRO DE INFORMACIÓN DEL CENTRO DE ALMACENAMIENTO “ EL CABRIL”. ENRESA.





PROYECTO: RENOVACIÓN MUSEOGRÁFICA.

PLANO 28 : MÓDULO EXPOSITIVO ME 8.

ESCALA: 1/25 / 1/50 FECHA: 02. 12. 019



C U L T U R A L
M E D I A
D E S I G N

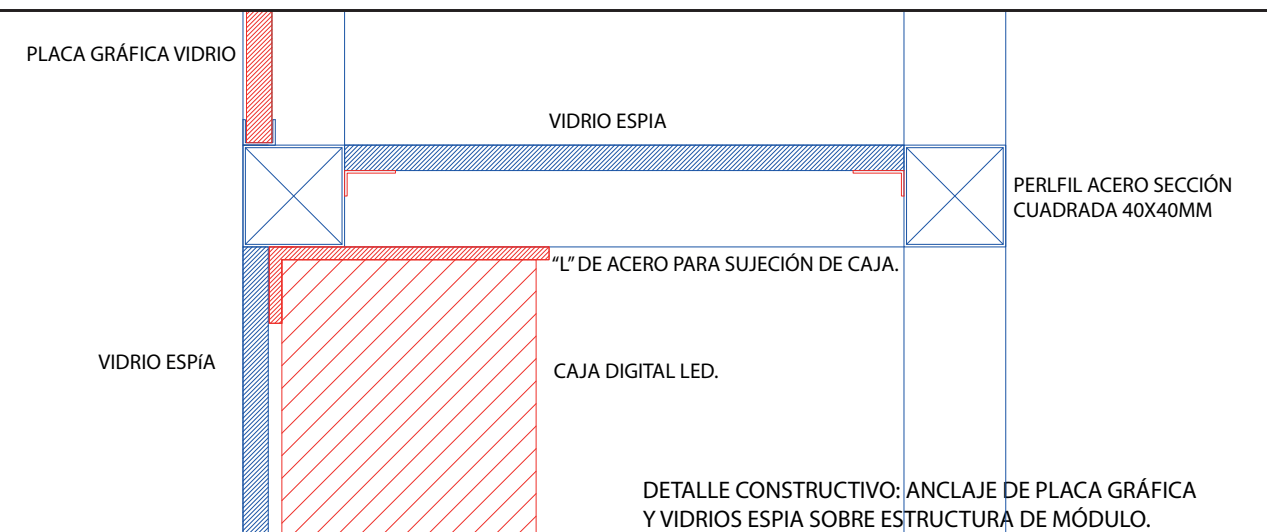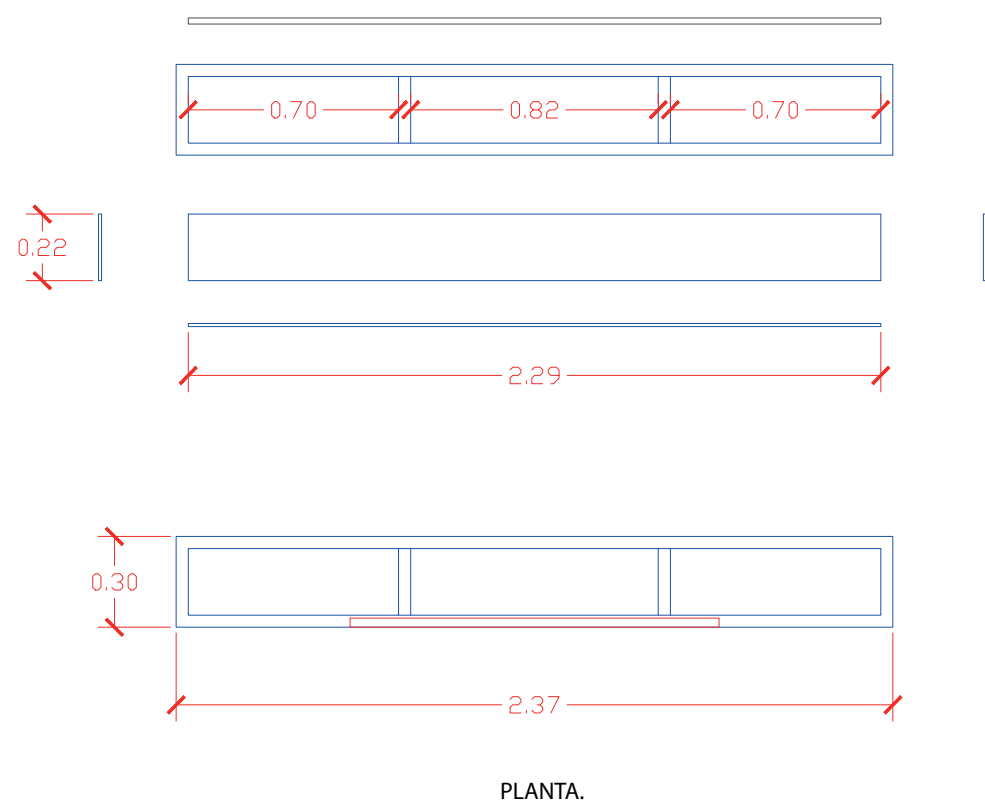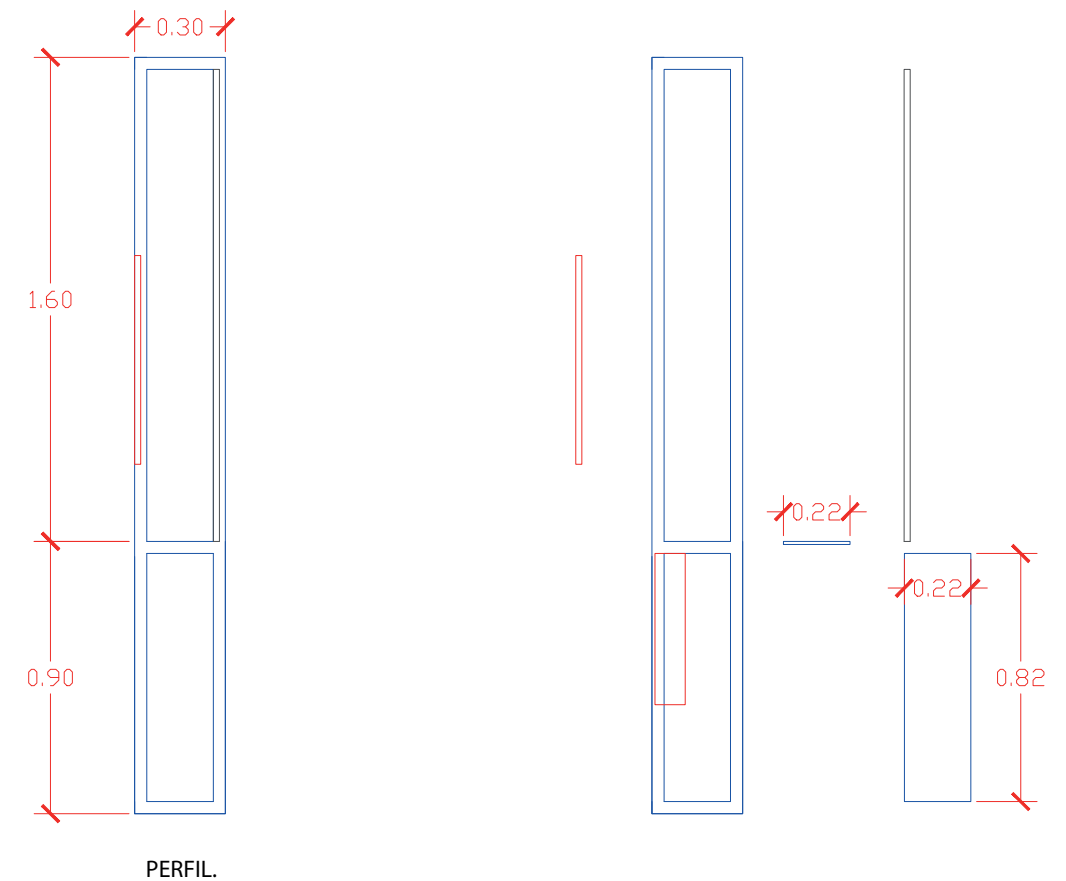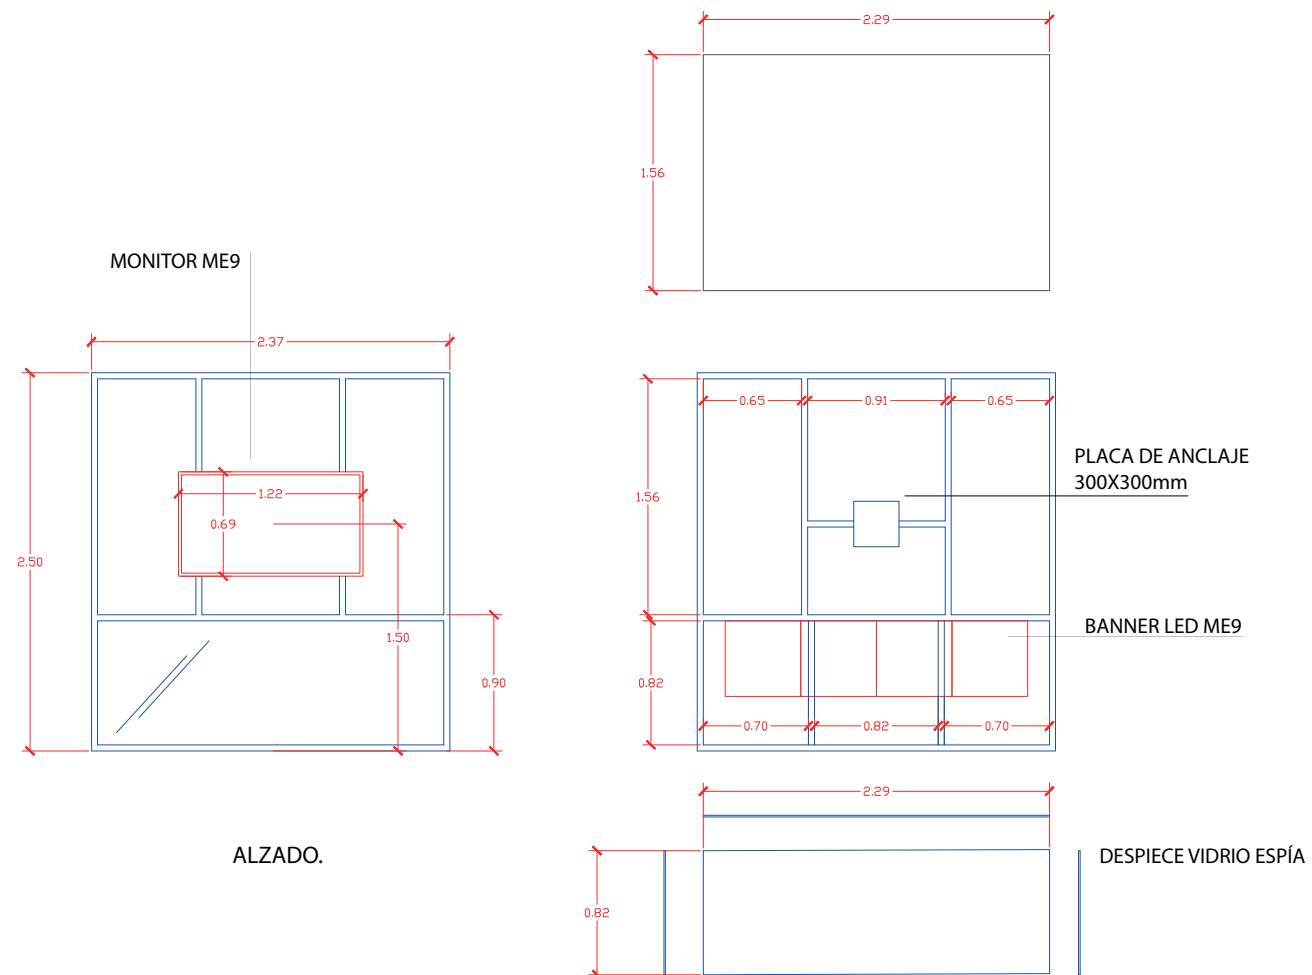

CENTRO DE INFORMACIÓN DEL CENTRO DE ALMACENAMIENTO “ EL CABRIL”. ENRESA.






PROYECTO: RENOVACIÓN MUSEOGRÁFICA.

PLANO 29 : MÓDULO EXPOSITIVO ME 9.

ESCALA: 1/25 / 1/50 FECHA: 02. 12. 019



CULTURAL
MEDIA
DESIGN

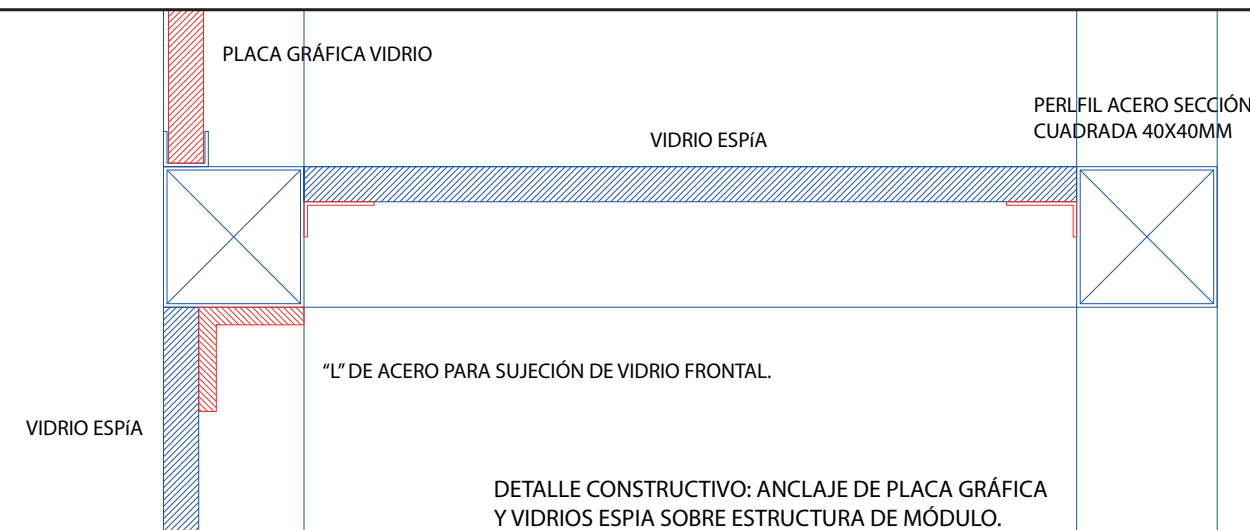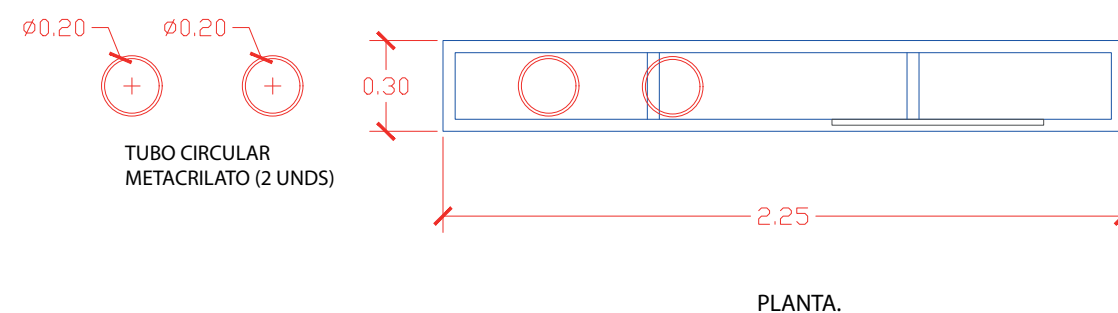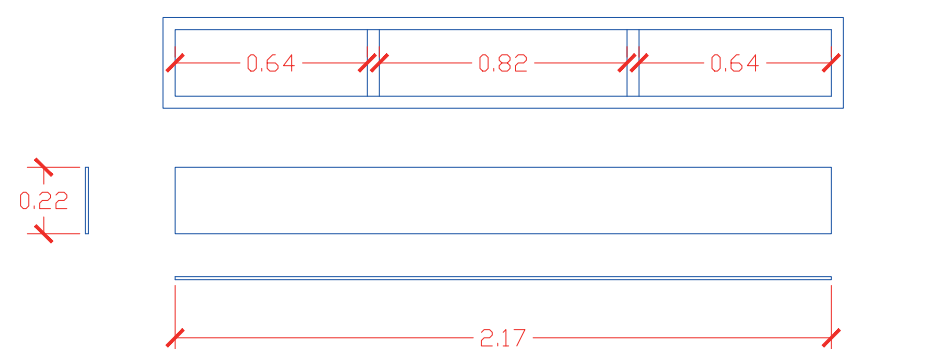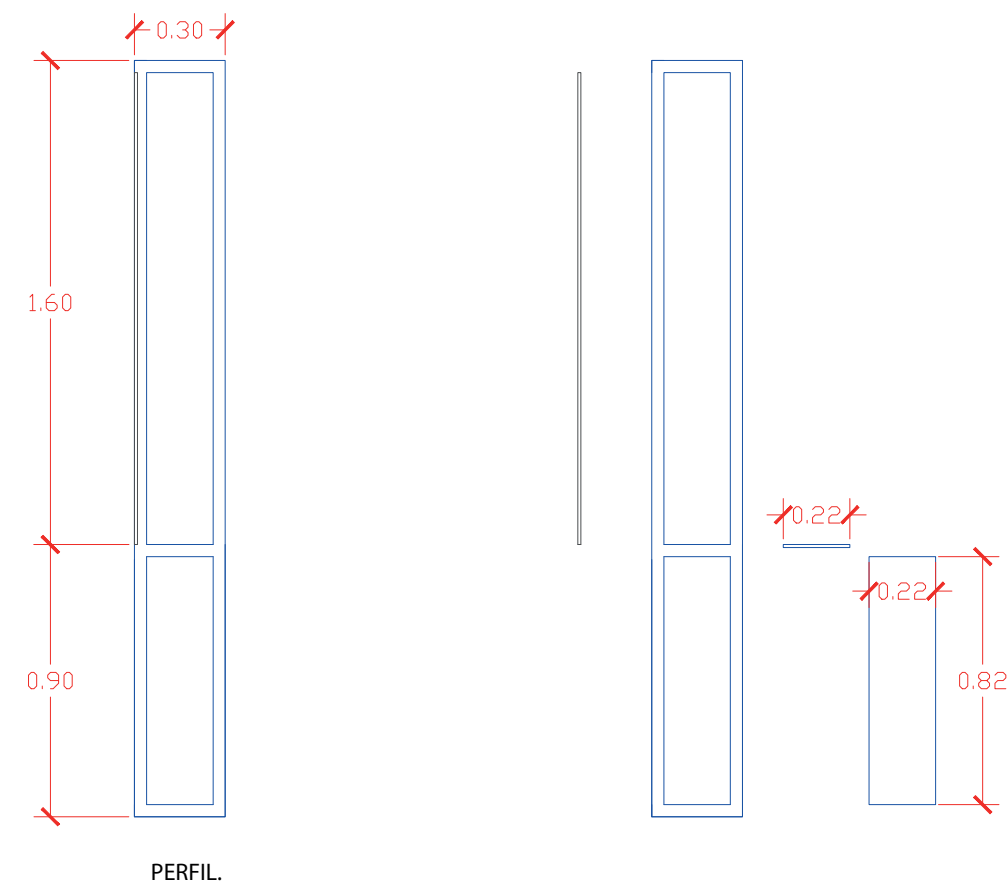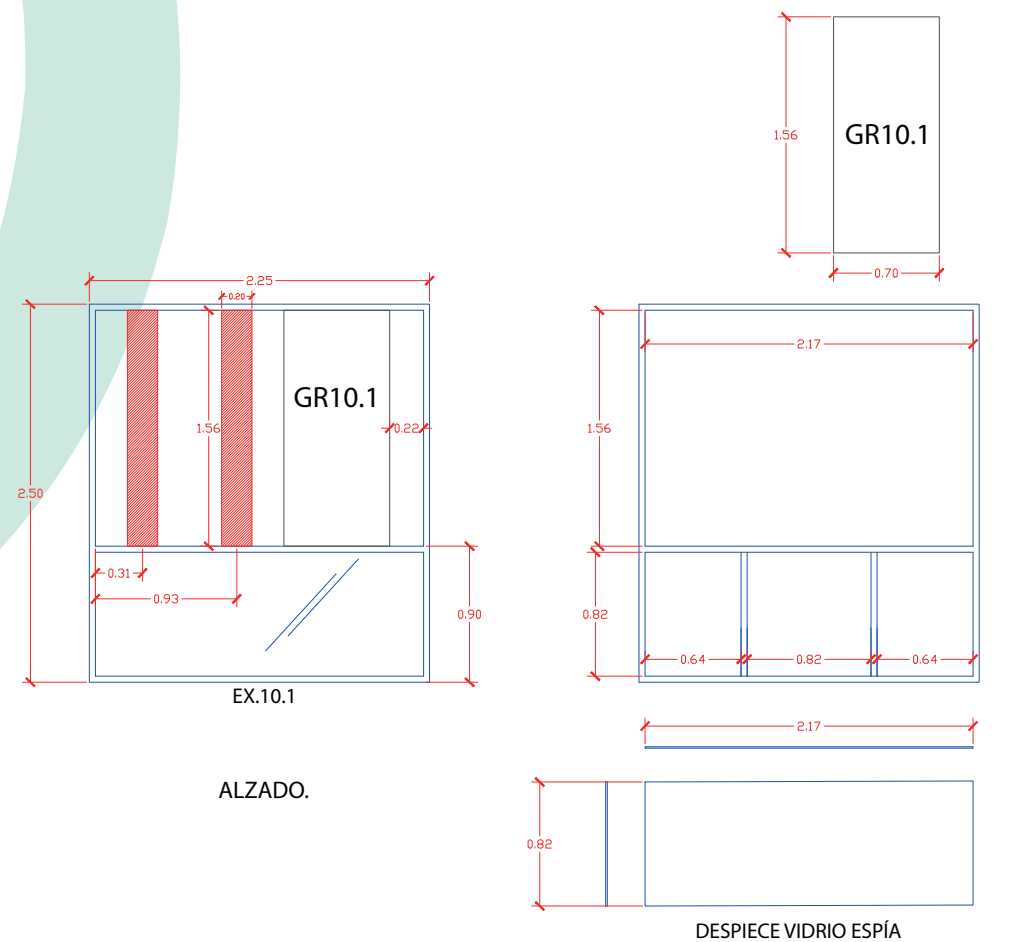

CENTRO DE INFORMACIÓN DEL CENTRO DE ALMACENAMIENTO "EL CABRIL". ENRESA.





PROYECTO: RENOVACIÓN MUSEOGRÁFICA.

PLANO 30 : MÓDULO EXPOSITIVO ME 10.

ESCALA: 1/25 / 1/50 FECHA: 02. 12. 019



C U L T U R A L
M E D I A
D E S I G N

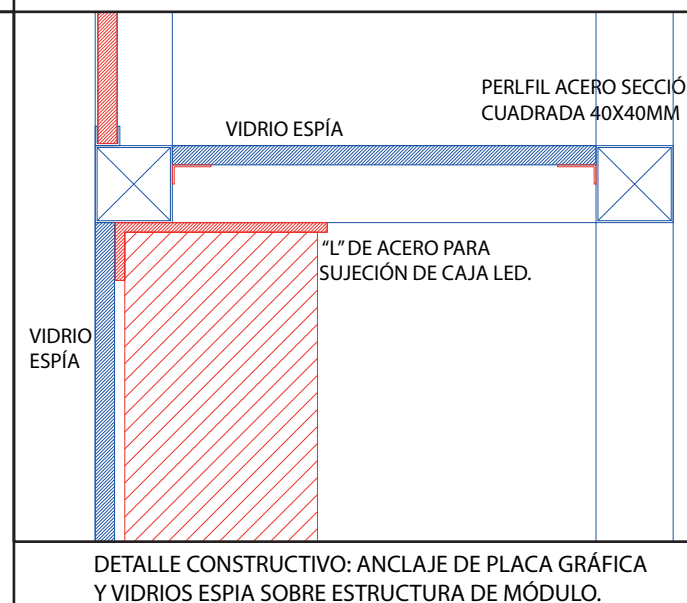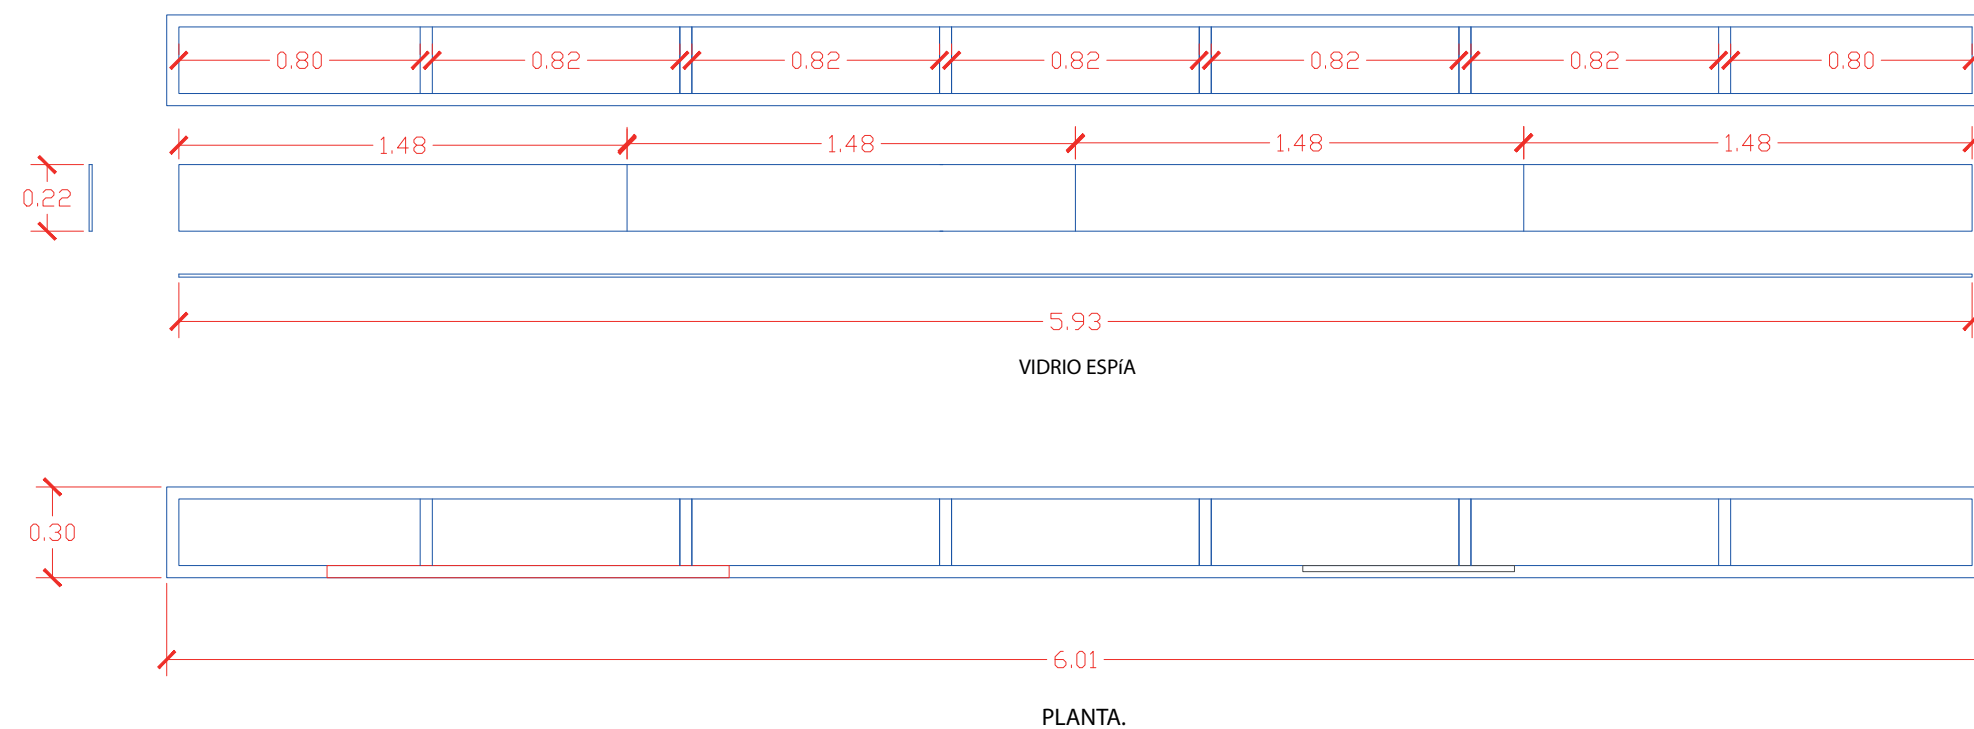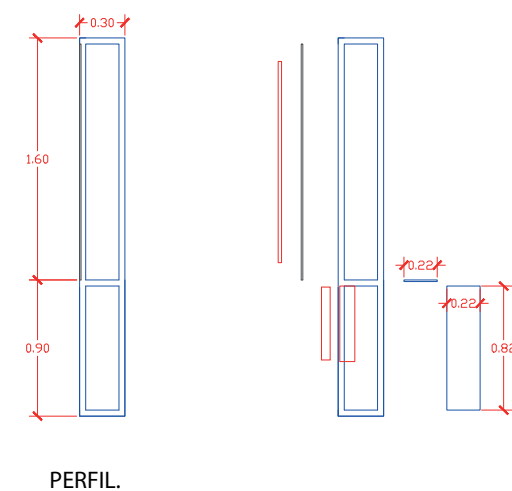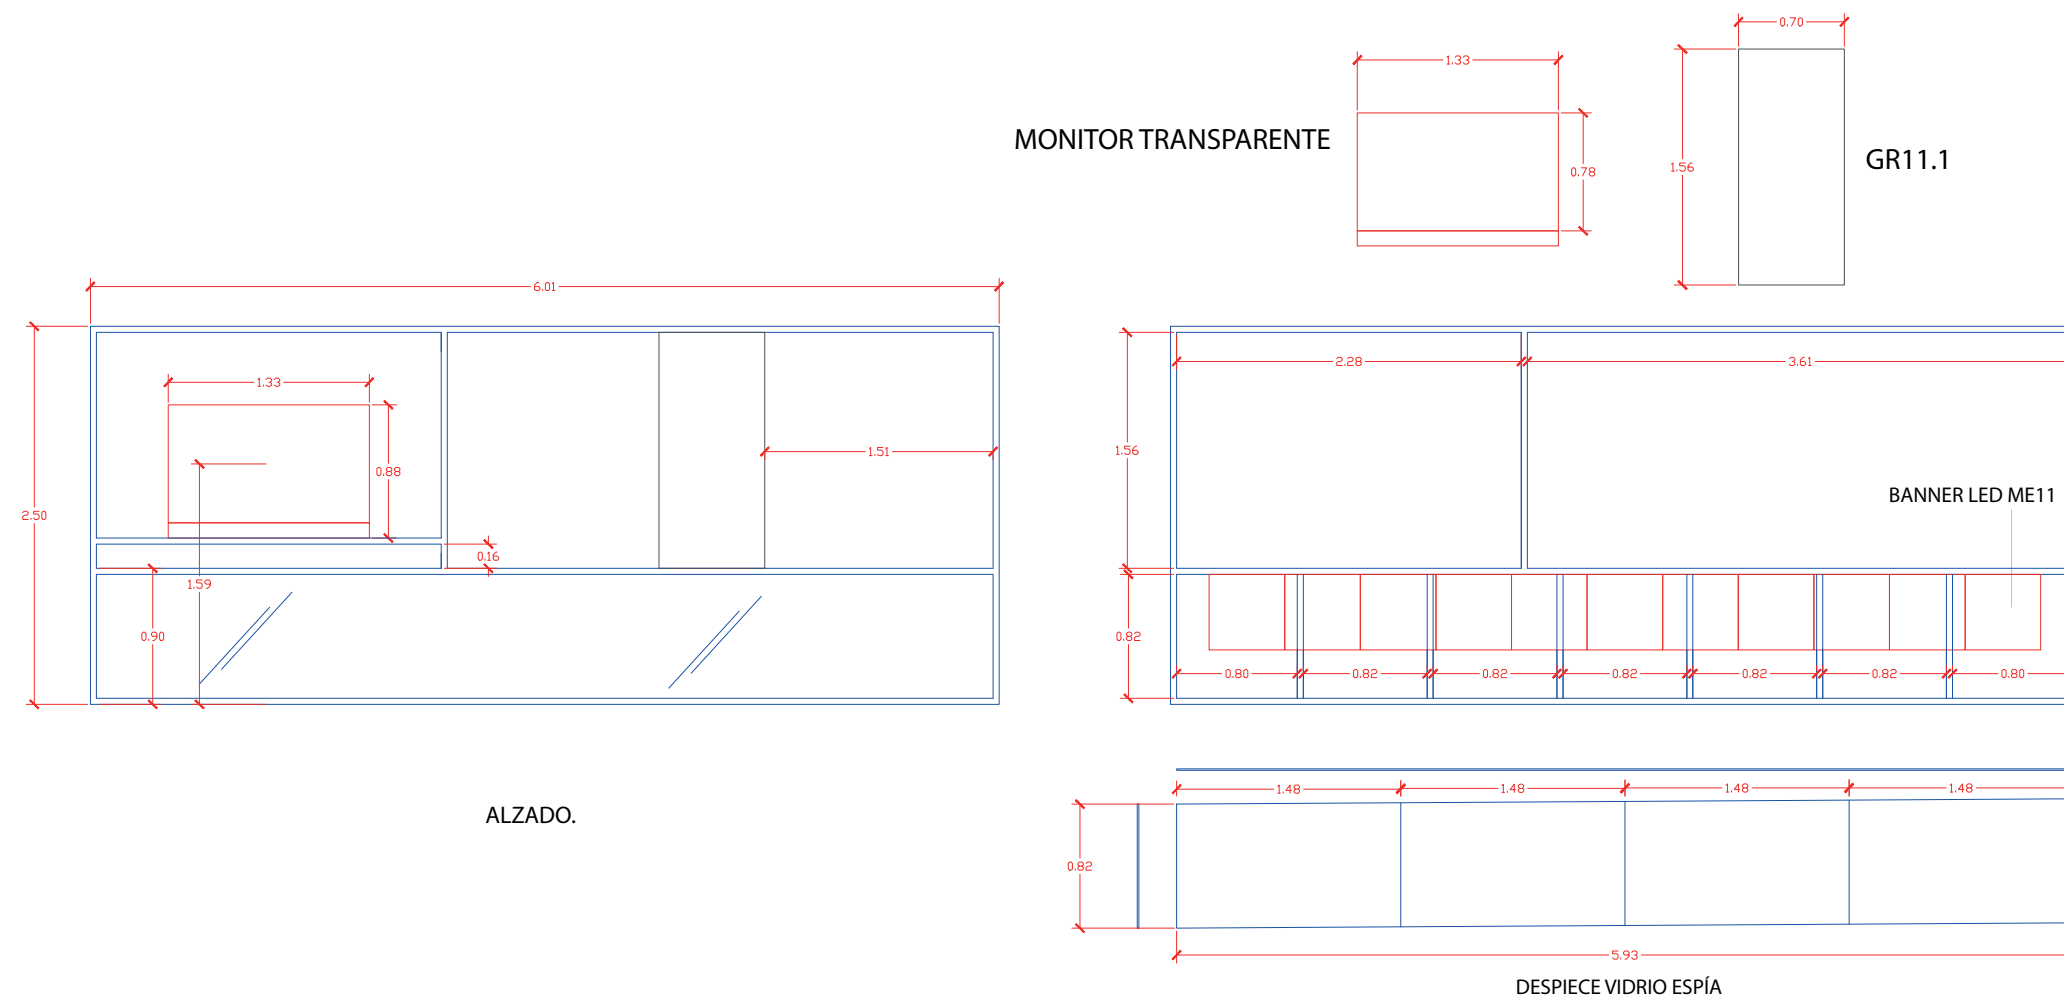

CENTRO DE INFORMACIÓN DEL CENTRO DE ALMACENAMIENTO “ EL CABRIL”. ENRESA.


PROYECTO: RENOVACIÓN MUSEOGRÁFICA.

PLANO 31 : MÓDULO EXPOSITIVO ME 11.


ESCALA: 1/25 / 1/50 FECHA: 02. 12. 019



C U L T U R A L
M E D I A 15
D E S I G N

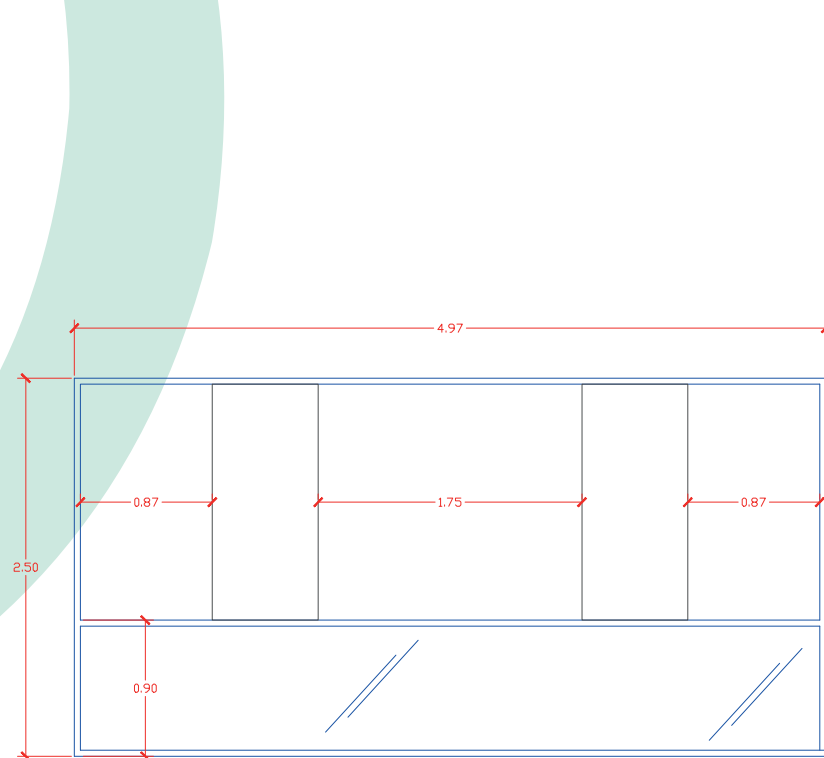


ALZADO.

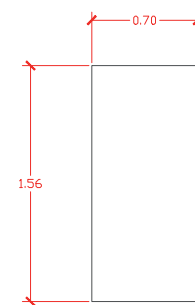


GR12.1




GR12.2

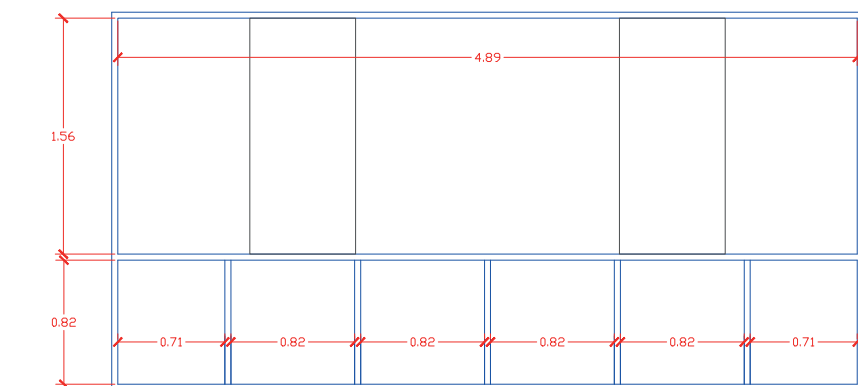


DESPIECE VIDRIO ESPÍA

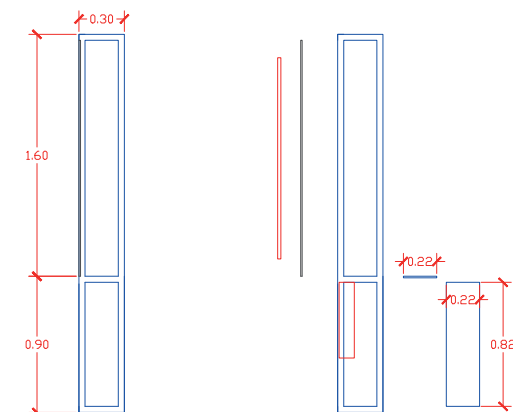


PERFIL.

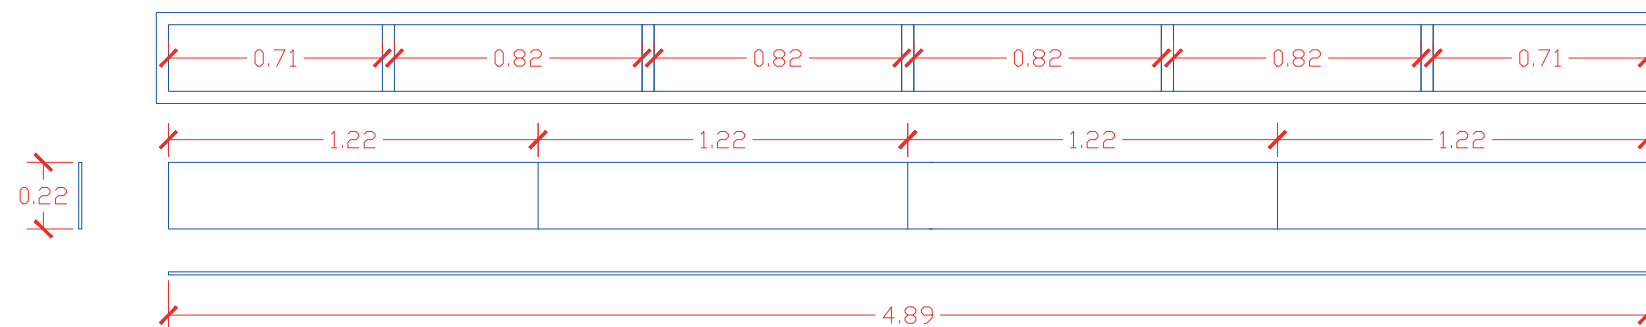

VIDRIO ESPÍA

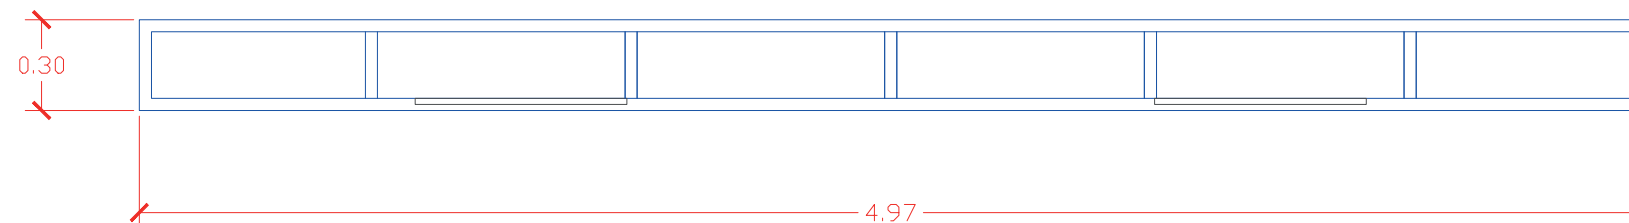

PLANTA.

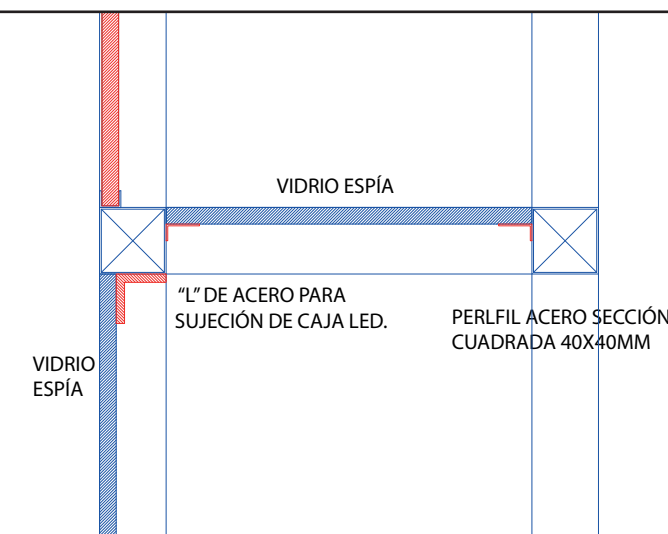

DETALLE CONSTRUCTIVO: ANCLAJE DE PLACA GRÁFICA Y VIDRIOS ESPIA SOBRE ESTRUCTURA DE MÓDULO.

CENTRO DE INFORMACIÓN DEL CENTRO DE ALMACENAMIENTO “ EL CABRIL”. ENRESA.


PROYECTO: RENOVACIÓN MUSEOGRÁFICA.

PLANO 32 : MÓDULO EXPOSITIVO ME 12.


ESCALA: 1/25 / 1/50 FECHA: 02. 12. 019




CULTURAL
MEDIA
DESIGN

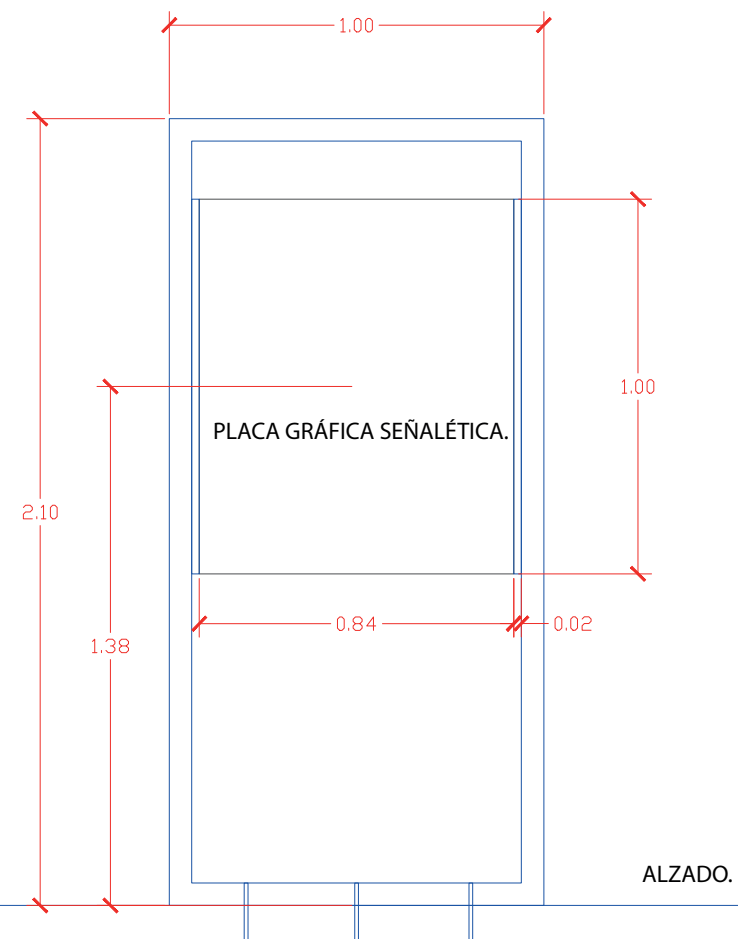

ALZADO.

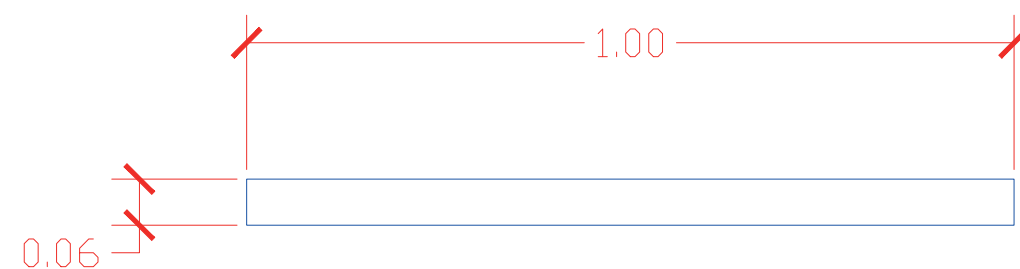

PLANTA.

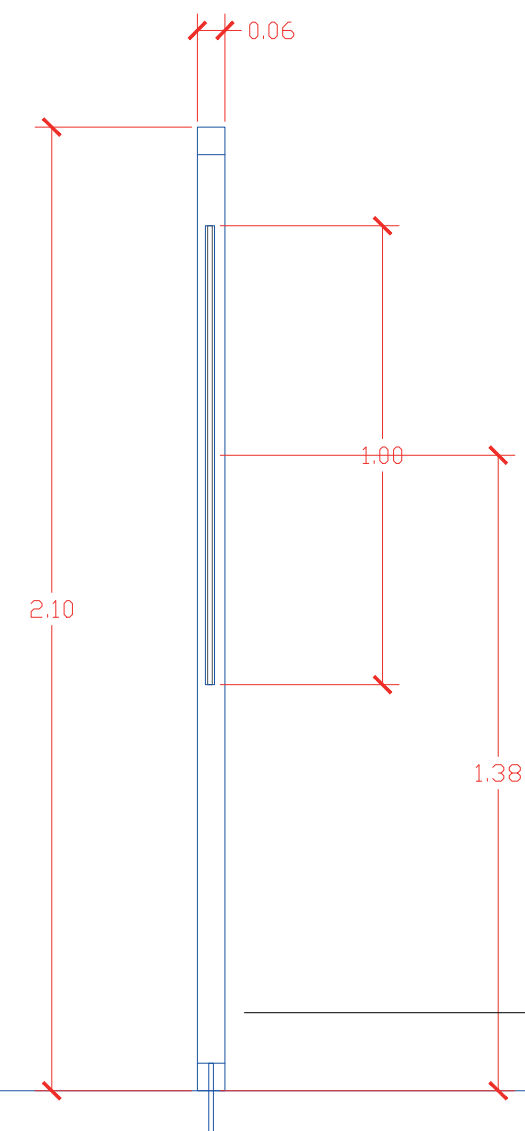

PERFIL ACERO SECCIÓN
CUADRADA 60X60MM

PERFIL.

CENTRO DE INFORMACIÓN DEL CENTRO DE ALMACENAMIENTO “ EL CABRIL”. ENRESA.

PROYECTO: RENOVACIÓN MUSEOGRÁFICA.


PLANO 33 : TÓTEM EXTERIOR. TE1.

ESCALA: 1/20


FECHA: 02. 12. 019



C U L T U R A L
M · E D I A
D E S I G N

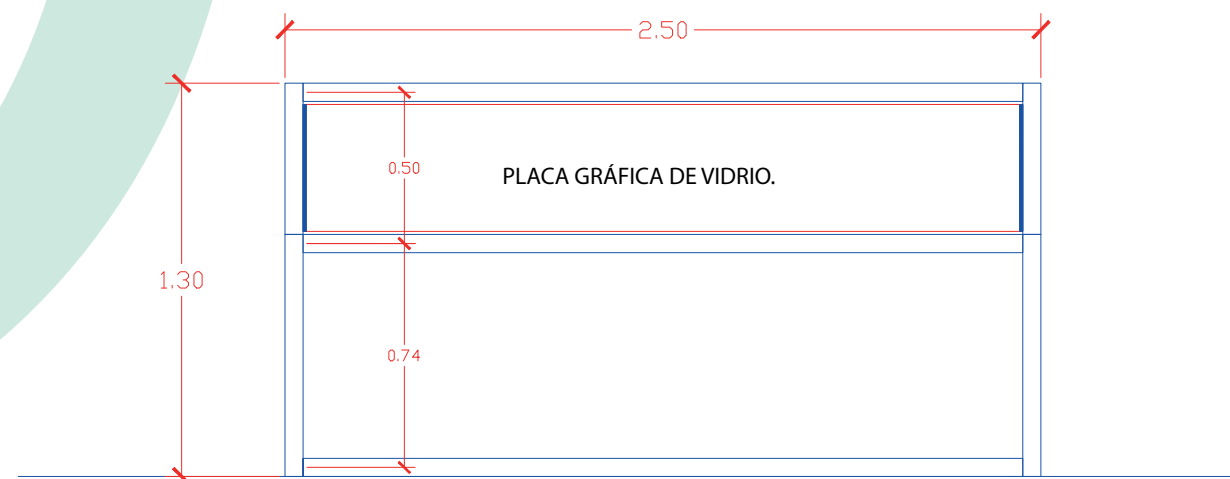


ALZADO.

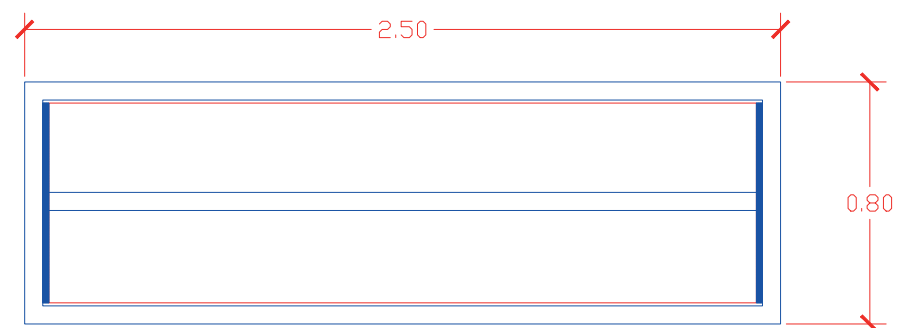

PLANTA.

PLACA GRÁFICA DE VIDRIO.

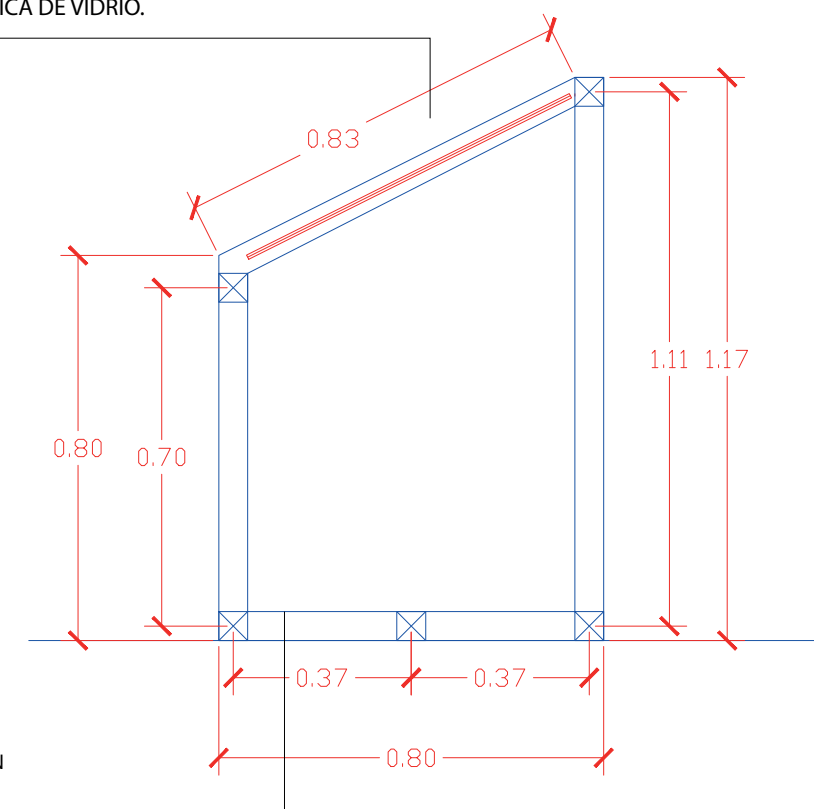

PERFIL ACERO SECCIÓN CUADRADA 60X60MM

PERFIL.

CENTRO DE INFORMACIÓN DEL CENTRO DE ALMACENAMIENTO “ EL CABRIL”. ENRESA.


PROYECTO: RENOVACIÓN MUSEOGRÁFICA.

PLANO 34 : TÓTEM EXTERIOR 2. TE2.


ESCALA: 1/25, 1/20 FECHA: 02. 12. 019



CULTURAL
MEDIA
DESIGN

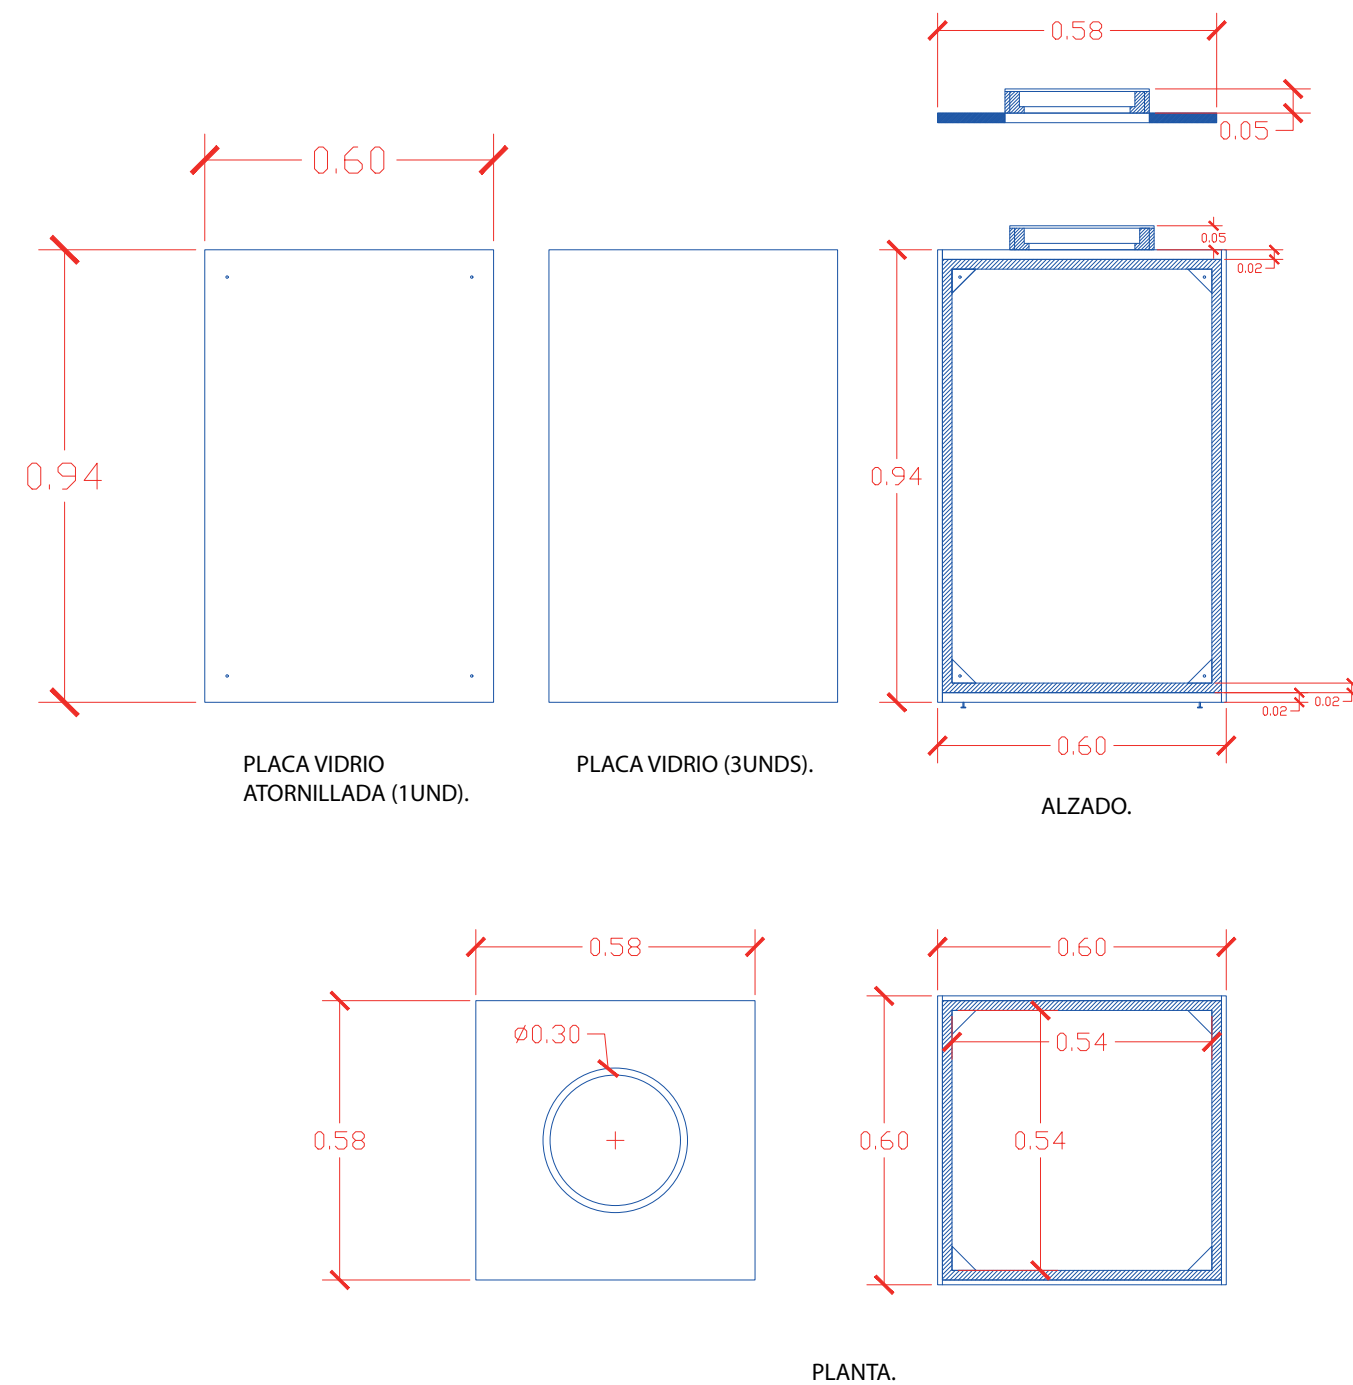

MÓDULO CÁMARA DE NIEBLA C1.

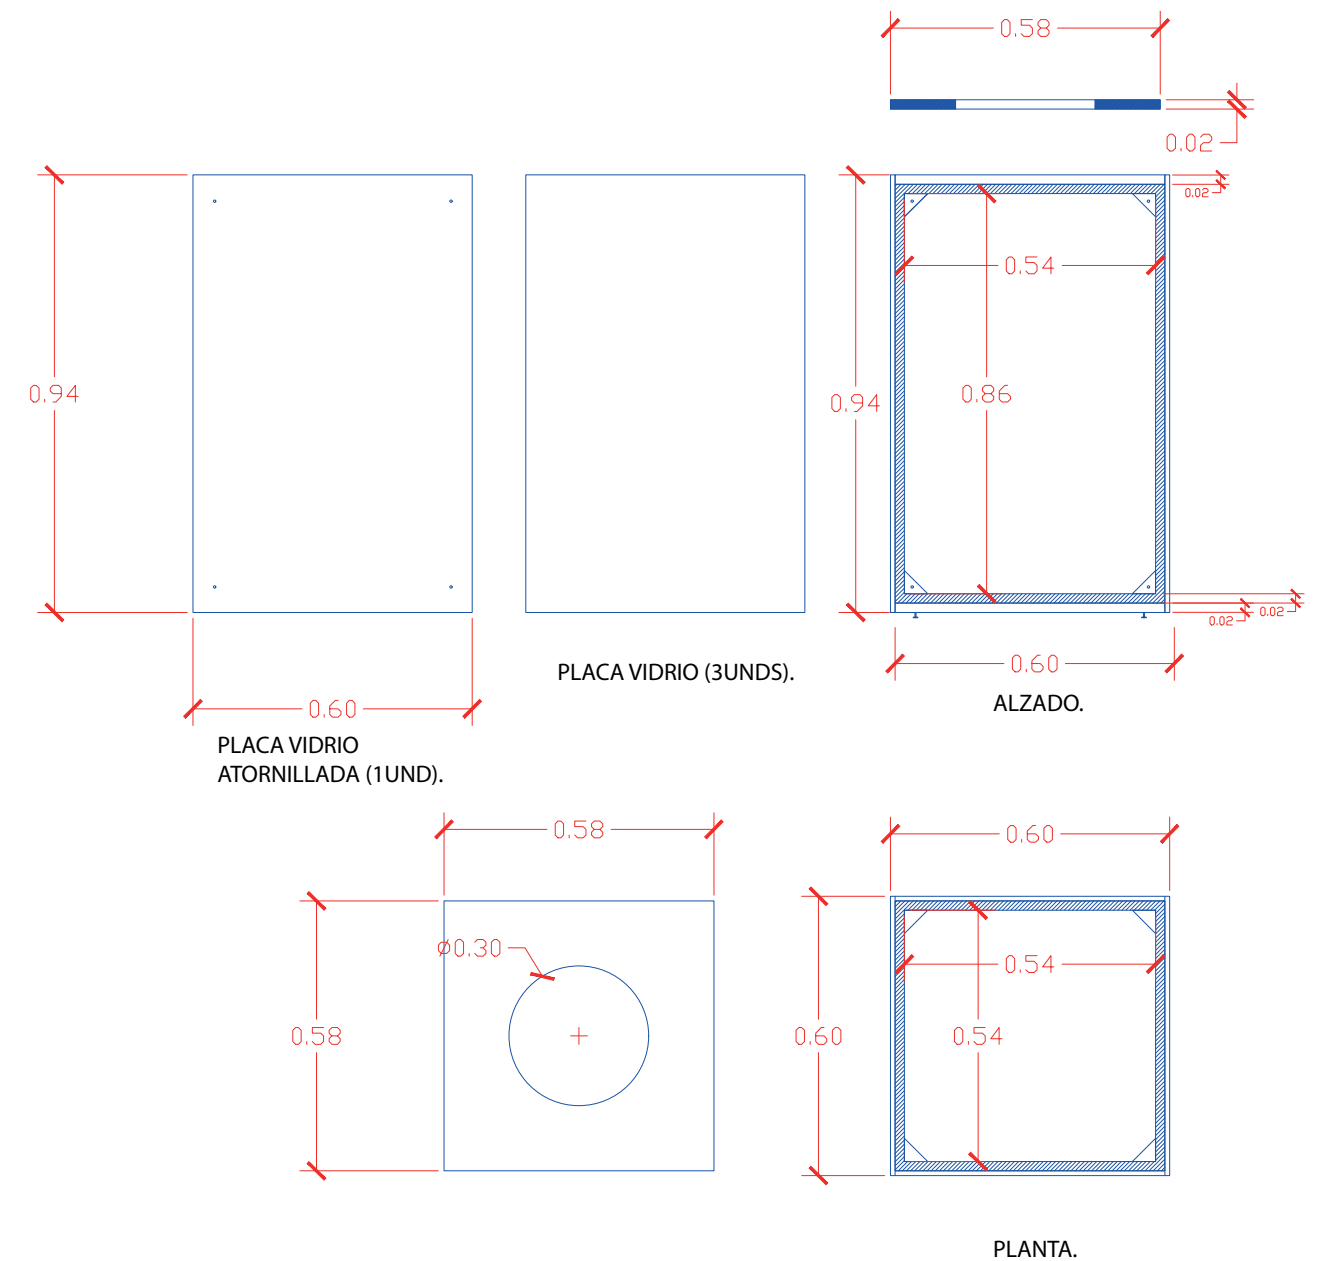

MÓDULO BARRERAS C2.

CENTRO DE INFORMACIÓN DEL CENTRO DE ALMACENAMIENTO “ EL CABRIL”. ENRESA.

PROYECTO: RENOVACIÓN MUSEOGRÁFICA.

PLANO 35: CÁMARA DE NIEBLA / MÓDULO BARRERAS.

ESCALA: 1/25

FECHA: 02. 12. 019



CULTURAL
MEDIA
DESIGN



GRACIAS;)

Israel Sousa / 619251763 / israsousa@culturalmedia.es