
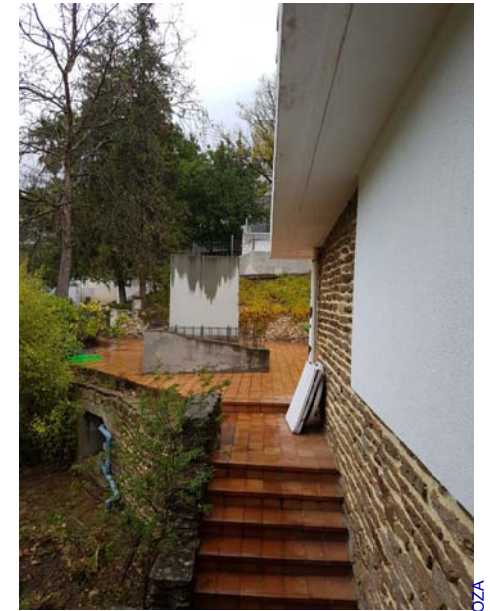
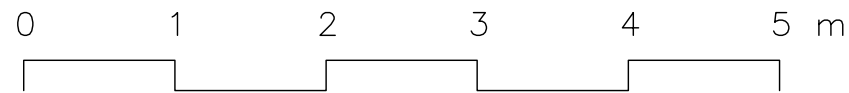
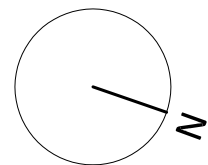


ALZADO TRAS PASARELA
1:50

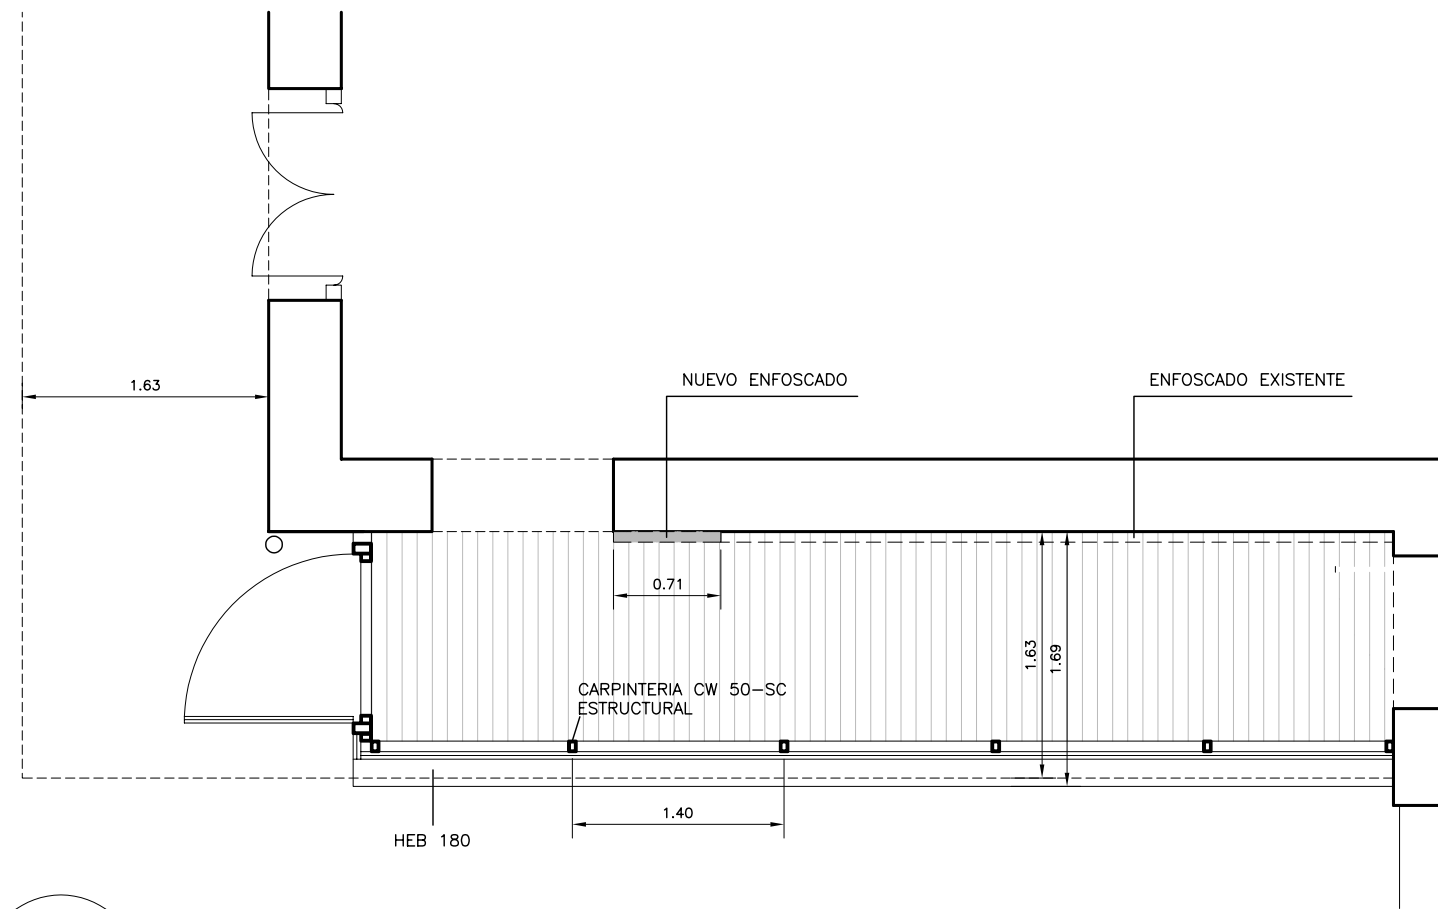

PROYECTO BÁSICO Y DE EJECUCIÓN REMODELACIÓN DEL ESPACIO INFORMATIVO DE ENRESA EN "EL CABRIL" 14740 HORNACHUELOS (CÓRDOBA)			
PASARELA ACRISTALADA PLANTA Y ALZADO TRAS PASARELA	PA 5	3	JUNIO 2017
	PLANO	VERSION	FECHA
Arquitecto. FRANCISCO MEDINA ABENOZA		1/50	ESC.