

## LEYENDA ACABADOS

| SUELOS |                                   |
|--------|-----------------------------------|
| S      | SOLADO DE GRES 60X60 TONOS GRISES |
| G      | SOLADO DE GRES 60X60 TONOS GRISES |
| TF     | TARIMA MADERA SINTETICA           |

## PARAMENTOS VERTICALES

|    |                                  |
|----|----------------------------------|
| A  | ALICATADO GRES 30X60 TONOS BEIGE |
| TT | TENDIDO SOBRE TEXTUREGLASS       |

## TECHOS

|    |                                      |
|----|--------------------------------------|
| PL | PINTURA PLÁSTICA COLOR CALIDAD ALTA  |
| TR | FALSO TECHO CONTINUO                 |
| FT | FALSO TECHO ROCKFON BOXER 600X600X20 |


|      |              |
|------|--------------|
| PA   | SU SUELO     |
| TE   | PA PARAMENTO |
| AREA | TE TECHO     |
| SU   |              |
| IL   |              |
| H    |              |

\*Salón de actos: pared y tarima acabado de tendido sobre texture glass, los otros 3 lados tienen un panelado vertical.

\*Rodapié de acero galvanizado en salas de exposiciones y hall.

\*Salas de exposiciones: falsos techos continuos con fosa perimetral.

\*Salón de actos: falso techo Rockfon Boxer piezas adosadas hacia el escenario.

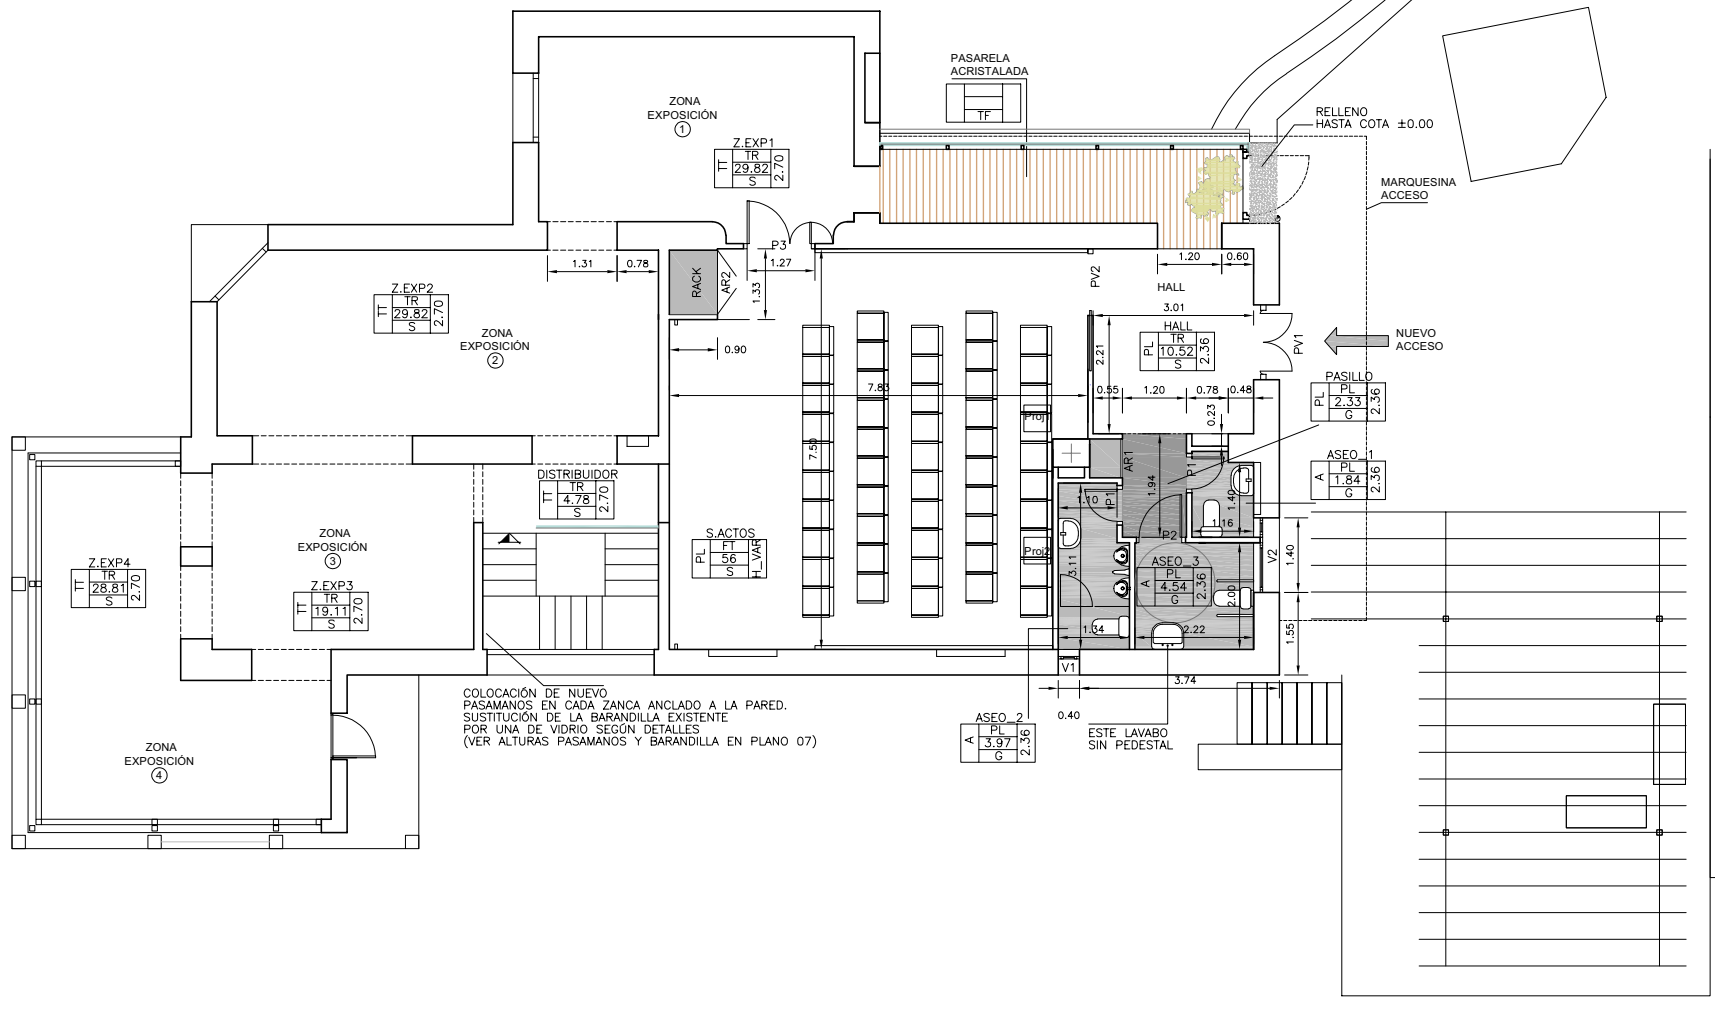

PROYECTO BÁSICO Y DE EJECUCIÓN  
REMODELACIÓN DEL ESPACIO INFORMATIVO DE ENRESA  
EN "EL CABRIL"

14740 HORNACHUELOS (CÓRDOBA)

ESTADO REFORMADO  
COTAS Y ACABADOS

03

3

JUNIO 2020

PLANO VERSION FECHA



Arquitecto. FRANCISCO MEDINA ABENOZA

1/

ESC.