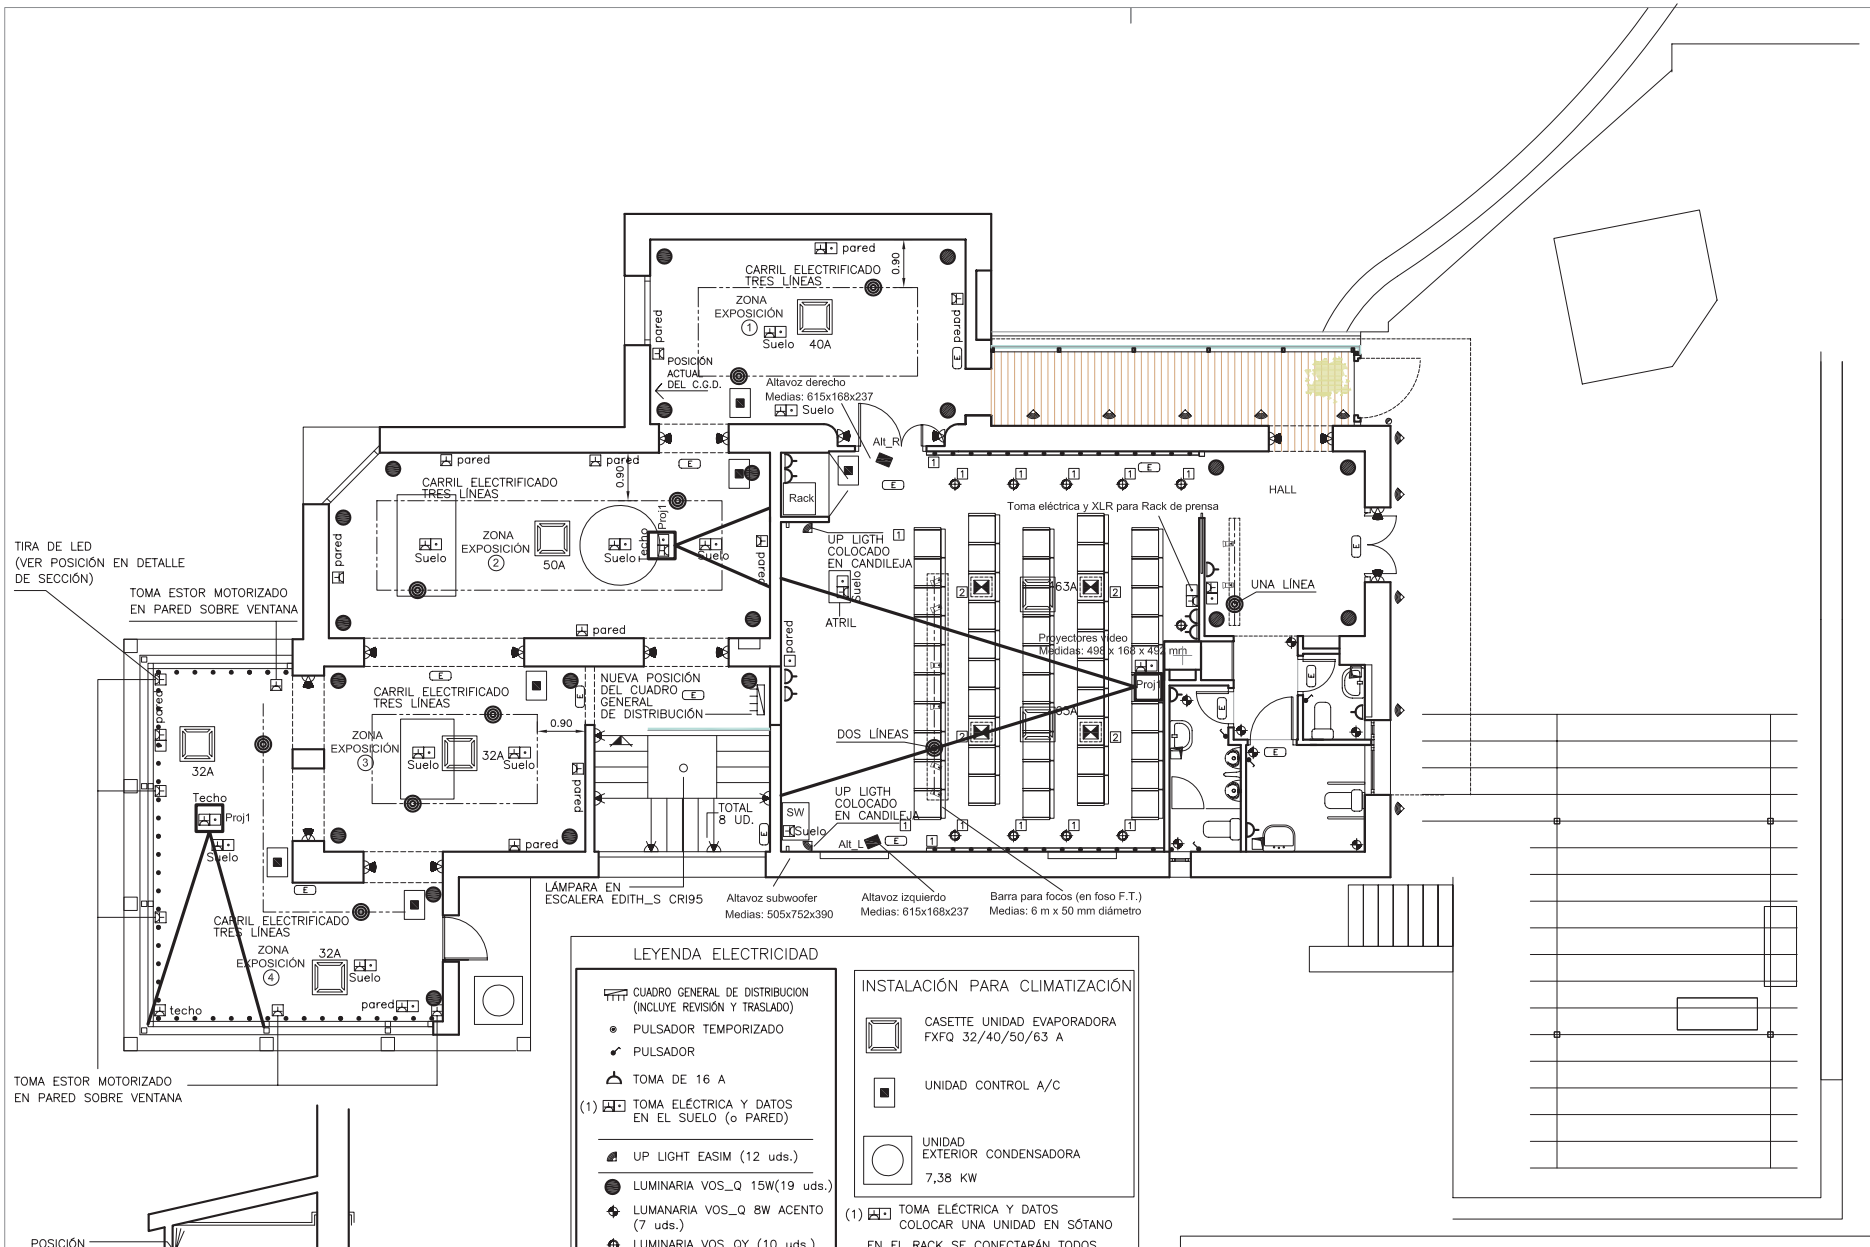

LEYENDA ELECTRICIDAD

- CUADRO GENERAL DE DISTRIBUCION (INCLUYE REVISIÓN Y TRASLADO)
- PULSADOR TEMPORIZADO
- PULSADOR
- TOMA DE 16 A
- (1) TOMA ELÉCTRICA Y DATOS EN EL SUELO (o PARED)
- UP LIGHT EASIM (12 uds.)
- LUMINARIA VOS_Q 15W(19 uds.)
- LUMANARIA VOS_Q 8W ACENTO (7 uds.)
- LUMINARIA VOS_QY (10 uds.)
- TIRA LED
- LUMINARIA VOS_QJ (4 uds.) (EN SALA AUDITORIO)
- LUMINARIA "MORENA" (3 uds.)
- ACTROS CRI 80 (16 uds.)
- P. LUZ PARED EN ESCALERA NIVEL SUELO "QUARA" (8 uds.)
- ILUMINACIÓN C.P.I.

PARA LOS PUNTOS SE DEBERÁ REALIZAR ROZA EN EL SUELO PARA LLEVAR LA CORRESPONDIENTE LÍNEA TRASLADO DE ACTUAL C.G.D.

INSTALACIÓN PARA CLIMATIZACIÓN

- CASETTE UNIDAD EVAPORADORA FXFQ 32/40/50/63 A
- UNIDAD CONTROL A/C
- UNIDAD EXTERIOR CONDENSADORA 7,38 KW

(1) TOMA ELÉCTRICA Y DATOS COLOCAR UNA UNIDAD EN SÓTANO

EN EL RACK SE CONECTARÁN TODOS LOS PUNTOS "TOMA ELÉCTRICA Y DATOS" Y SE COLOCARÁ UNA TOMA DEL MISMO TIPO EN LA PLANTA SÓTANO

CARRIL ELECTRIFICADO: FABRICANTE I-LED TRACK SYSTEM (DE TRES FASES) CON PUNTOS DE SALIDA EN LAS POSICIONES INDICADAS PARA 3 LÍNEAS, 2 y 1 SEGÚN INCACIÓN PLANO.

PROYECTO BÁSICO Y DE EJECUCIÓN
REMODELACIÓN DEL ESPACIO INFORMATIVO DE ENRESA EN "EL CABRIL"
14740 HORNACHUELOS (CÓRDOBA)

ELECTRICIDAD E ILUMINACIÓN
INSTALACIÓN PARA EQUIPOS A/C

PLANO	VERSION	FECHA
08	3	JUNIO 20

enresa

Arquitecto. FRANCISCO MEDINA ABENOZA

1/ ESC.

M10980 FRANCISCO MEDINA ABENOZA
Pag. 1 de 1
13/04/20 - Exp. 20-00389-PY
(Ref. 20-0001164-018-02192)
COLEGIO OFICIAL DE ARQUITECTOS DE CORDOBA
Verificar en http://www.coacordoba.net/informes
El objeto de este visado es el establecido en apartados a) y b) del Art. 13.2 de la Ley 2/1974 de Colegios Profesionales modificada por Ley 25/2009 Omnibus