



PLANTA CONTENEDOR UNITARIO PARA RBBA (CMS)  
(CON REPRESENTACIÓN MORTERO)

ESCALA 1:10

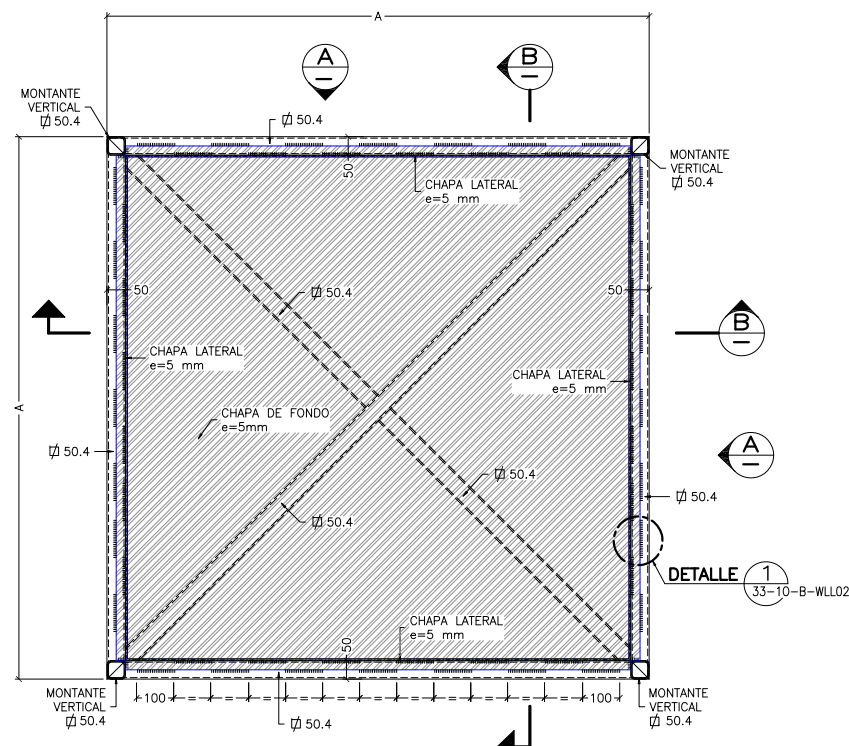


PLANTA EN BASE DE CONTENEDOR UNITARIO PARA RBBA (CMS)  
(SIN REPRESENTACIÓN MORTERO)

ESCALA 1:10

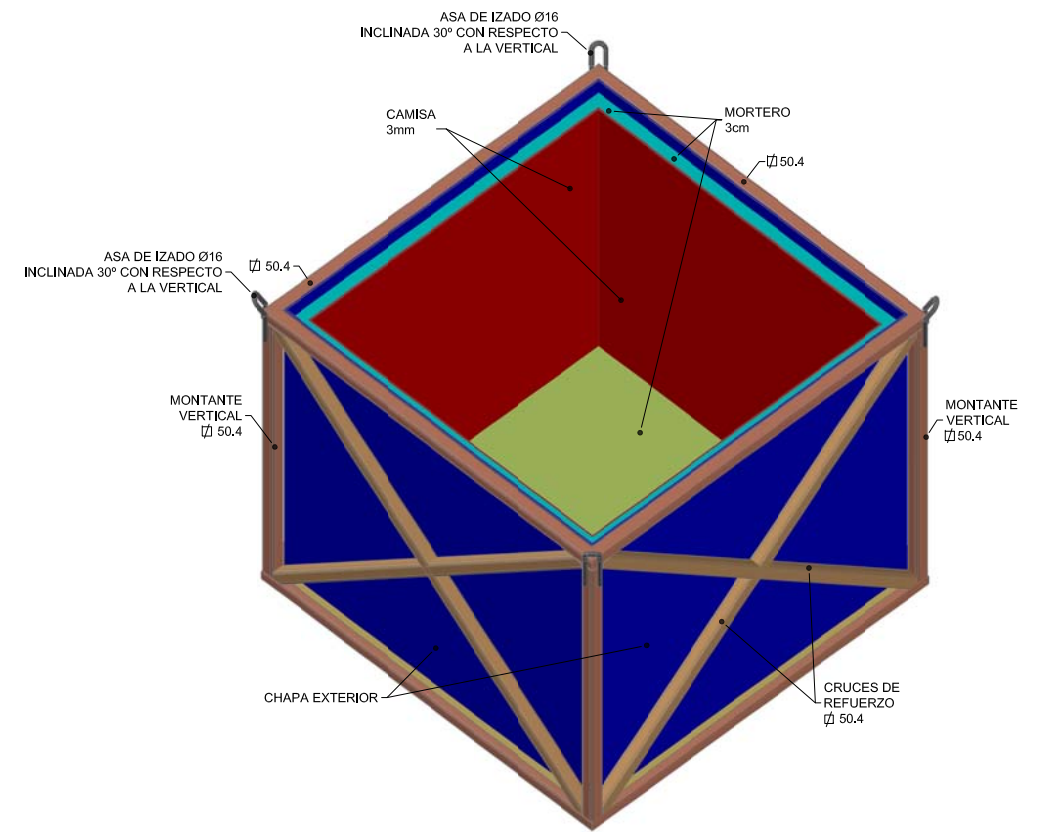


CONTENEDOR UNITARIO DE RBBA (ISOMÉTRICO)

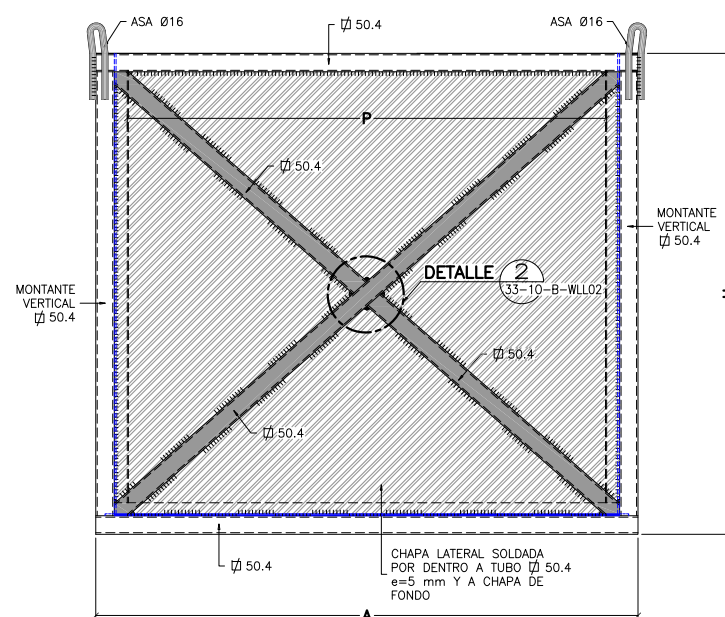

VISTA POR A

ESCALA 1:10

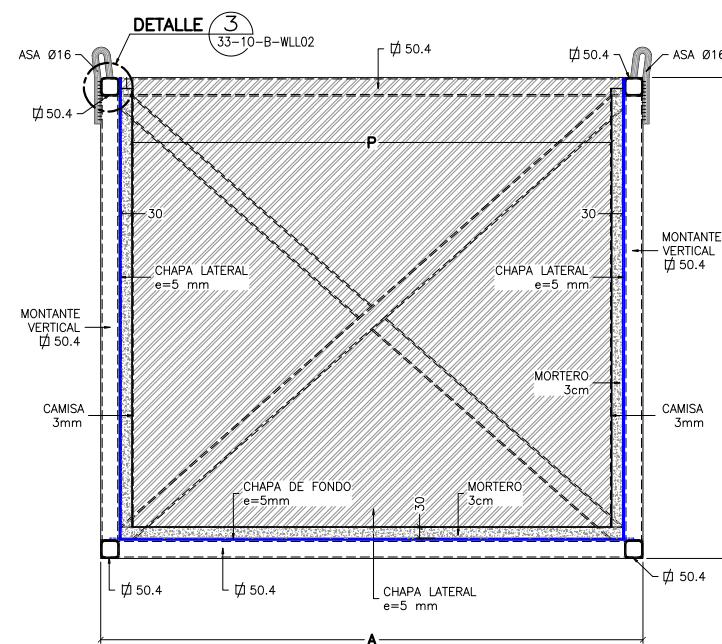

SECCIÓN B

ESCALA 1:10

LA CHAPA LATERAL ESTARÁ SOLDADA POR DENTRO A LOS TUBOS Ø 50.4 e=5 mm Y A LA CHAPA DE FONDO

| DENOMINACIÓN        | DIMENSIONES TIPO-1 (mm) | DIMENSIONES TIPO-2 (mm) |
|---------------------|-------------------------|-------------------------|
| A                   | 1466                    | 1466                    |
| H                   | 1700                    | 1300                    |
| P                   | 1290                    | 1290                    |
| CRUCES              | TUBOS 50.4              | TUBOS 50.4              |
| ESPESOR MORTERO     | 30                      | 30                      |
| ESPESOR CAMISA      | 3                       | 3                       |
| ESPESOR CHAPAS EXT. | 5                       | 5                       |

#### NOTAS.—

- 1-. ESTE PLANO SE COMPLETA CON EL PLANO 33-10-B-WLL01 Y 33-10-B-WLL02.  
2-. PARA NOTAS VER PLANO 33-10-B-WLL01.

| REV. | FECHA  | DESCRIPCIÓN               | REALIZADO | REALIZADO | COMPROB. | APROBADO |
|------|--------|---------------------------|-----------|-----------|----------|----------|
| F    | FEB-20 | ACTUALIZACIÓN POR PCD-271 | A.S.C.    | ***       | J.M.L.   | ***      |
| 1    | SEP-19 | PARA FABRICACIÓN          | I.L.D.    |           | J.M.L.   | M.I.G.   |
| 0    | ABR-19 | PARA FABRICACIÓN          | A.S.C.    |           | J.M.L.   | M.I.G.   |

APROBADO ELECTRÓNICAMENTE.  
LOS DOCUMENTOS APROBADOS ELECTRÓNICAMENTE ESTÁN AUTENTIFICADOS EN EL SISTEMA DE GESTIÓN DE DOCUMENTOS ELECTRÓNICOS DE WESTINGHOUSE ELECTRIC COMPANY.

|                     |  |
|---------------------|--|
| <b>enresa</b>       | <b>ALMACENAMIENTO DE RESIDUOS<br/>RADIATIVOS DE BAJA Y MEDIA ACTIVIDAD<br/>PROYECTO CABRIL</b> |
| <b>Westinghouse</b> | <b>CONTENEDOR UNITARIO DE RBBA (CMS)<br/>PLANTAS Y SECCIONES</b>                               |

|                  |    |          |    |           |          |
|------------------|----|----------|----|-----------|----------|
| PLANO N°         | 33 | 10       | B  | WLL11     | ESCALA : |
| NIVEL DE CALIDAD | IV | FORMATO: | A1 | INDICADAS |          |