



**PROYECTO BÁSICO Y DE EJECUCIÓN DE LA REFORMA DEL ACCESO
PRINCIPAL Y PUESTO DE VIGILANCIA DE LA SEDE SOCIAL DE ENRESA.
C/ EMILIO VARGAS, 7. MADRID - 28043**

IV. PLANOS

DOCUMENTACIÓN GRÁFICA

INDICE DE PLANOS



I.- PROYECTO BÁSICO Y DE EJECUCIÓN DE LA REFORMA:

ESTADO ACTUAL




- A00 – PLANO DE SITUACIÓN.
- A01 – ESTADO ACTUAL PLANTA BAJA.
- A02 – ESTADO ACTUAL ALZADO PRINCIPAL.
- A03 – ESTADO ACTUAL ALZADO LATERAL. FOTOS ESTADO ACTUAL.
- A04 – ZONA A REFORMAR.

INTERVENCIÓN

- A05 – REFORMA PLANTA BAJA.
- A06 – REFORMA ALZADO PRINCIPAL.
- A07 – REFORMA ALZADO LATERAL. INFOGRAFÍAS REFORMA.
- A08 – REFORMA PLANOS PARCIALES.
- A09 – REFORMA DETALLES PLANTA.
- A10 – REFORMA DETALLES ALZADOS.
- A11 – REFORMA DETALLES SECCIONES.
- A12 – REFORMA INSTALACIONES.
- A13 – REFORMA RECORRIDOS DE EVACUACIÓN. SEÑALÉTICA.

II.- ESTUDIO BÁSICO DE SEGURIDAD Y SALUD:

- ESS01 – PLANTA BAJA.
- ESS02 – ENTREPLANTA.

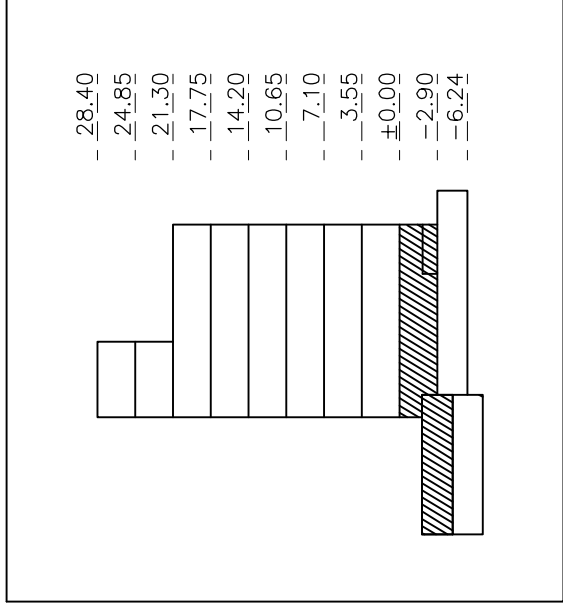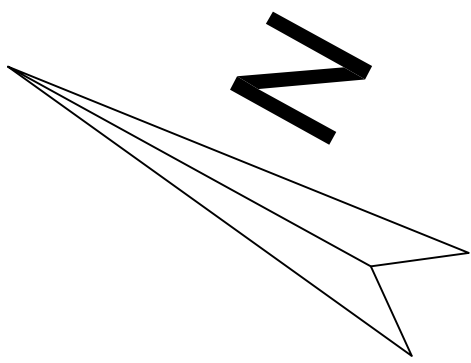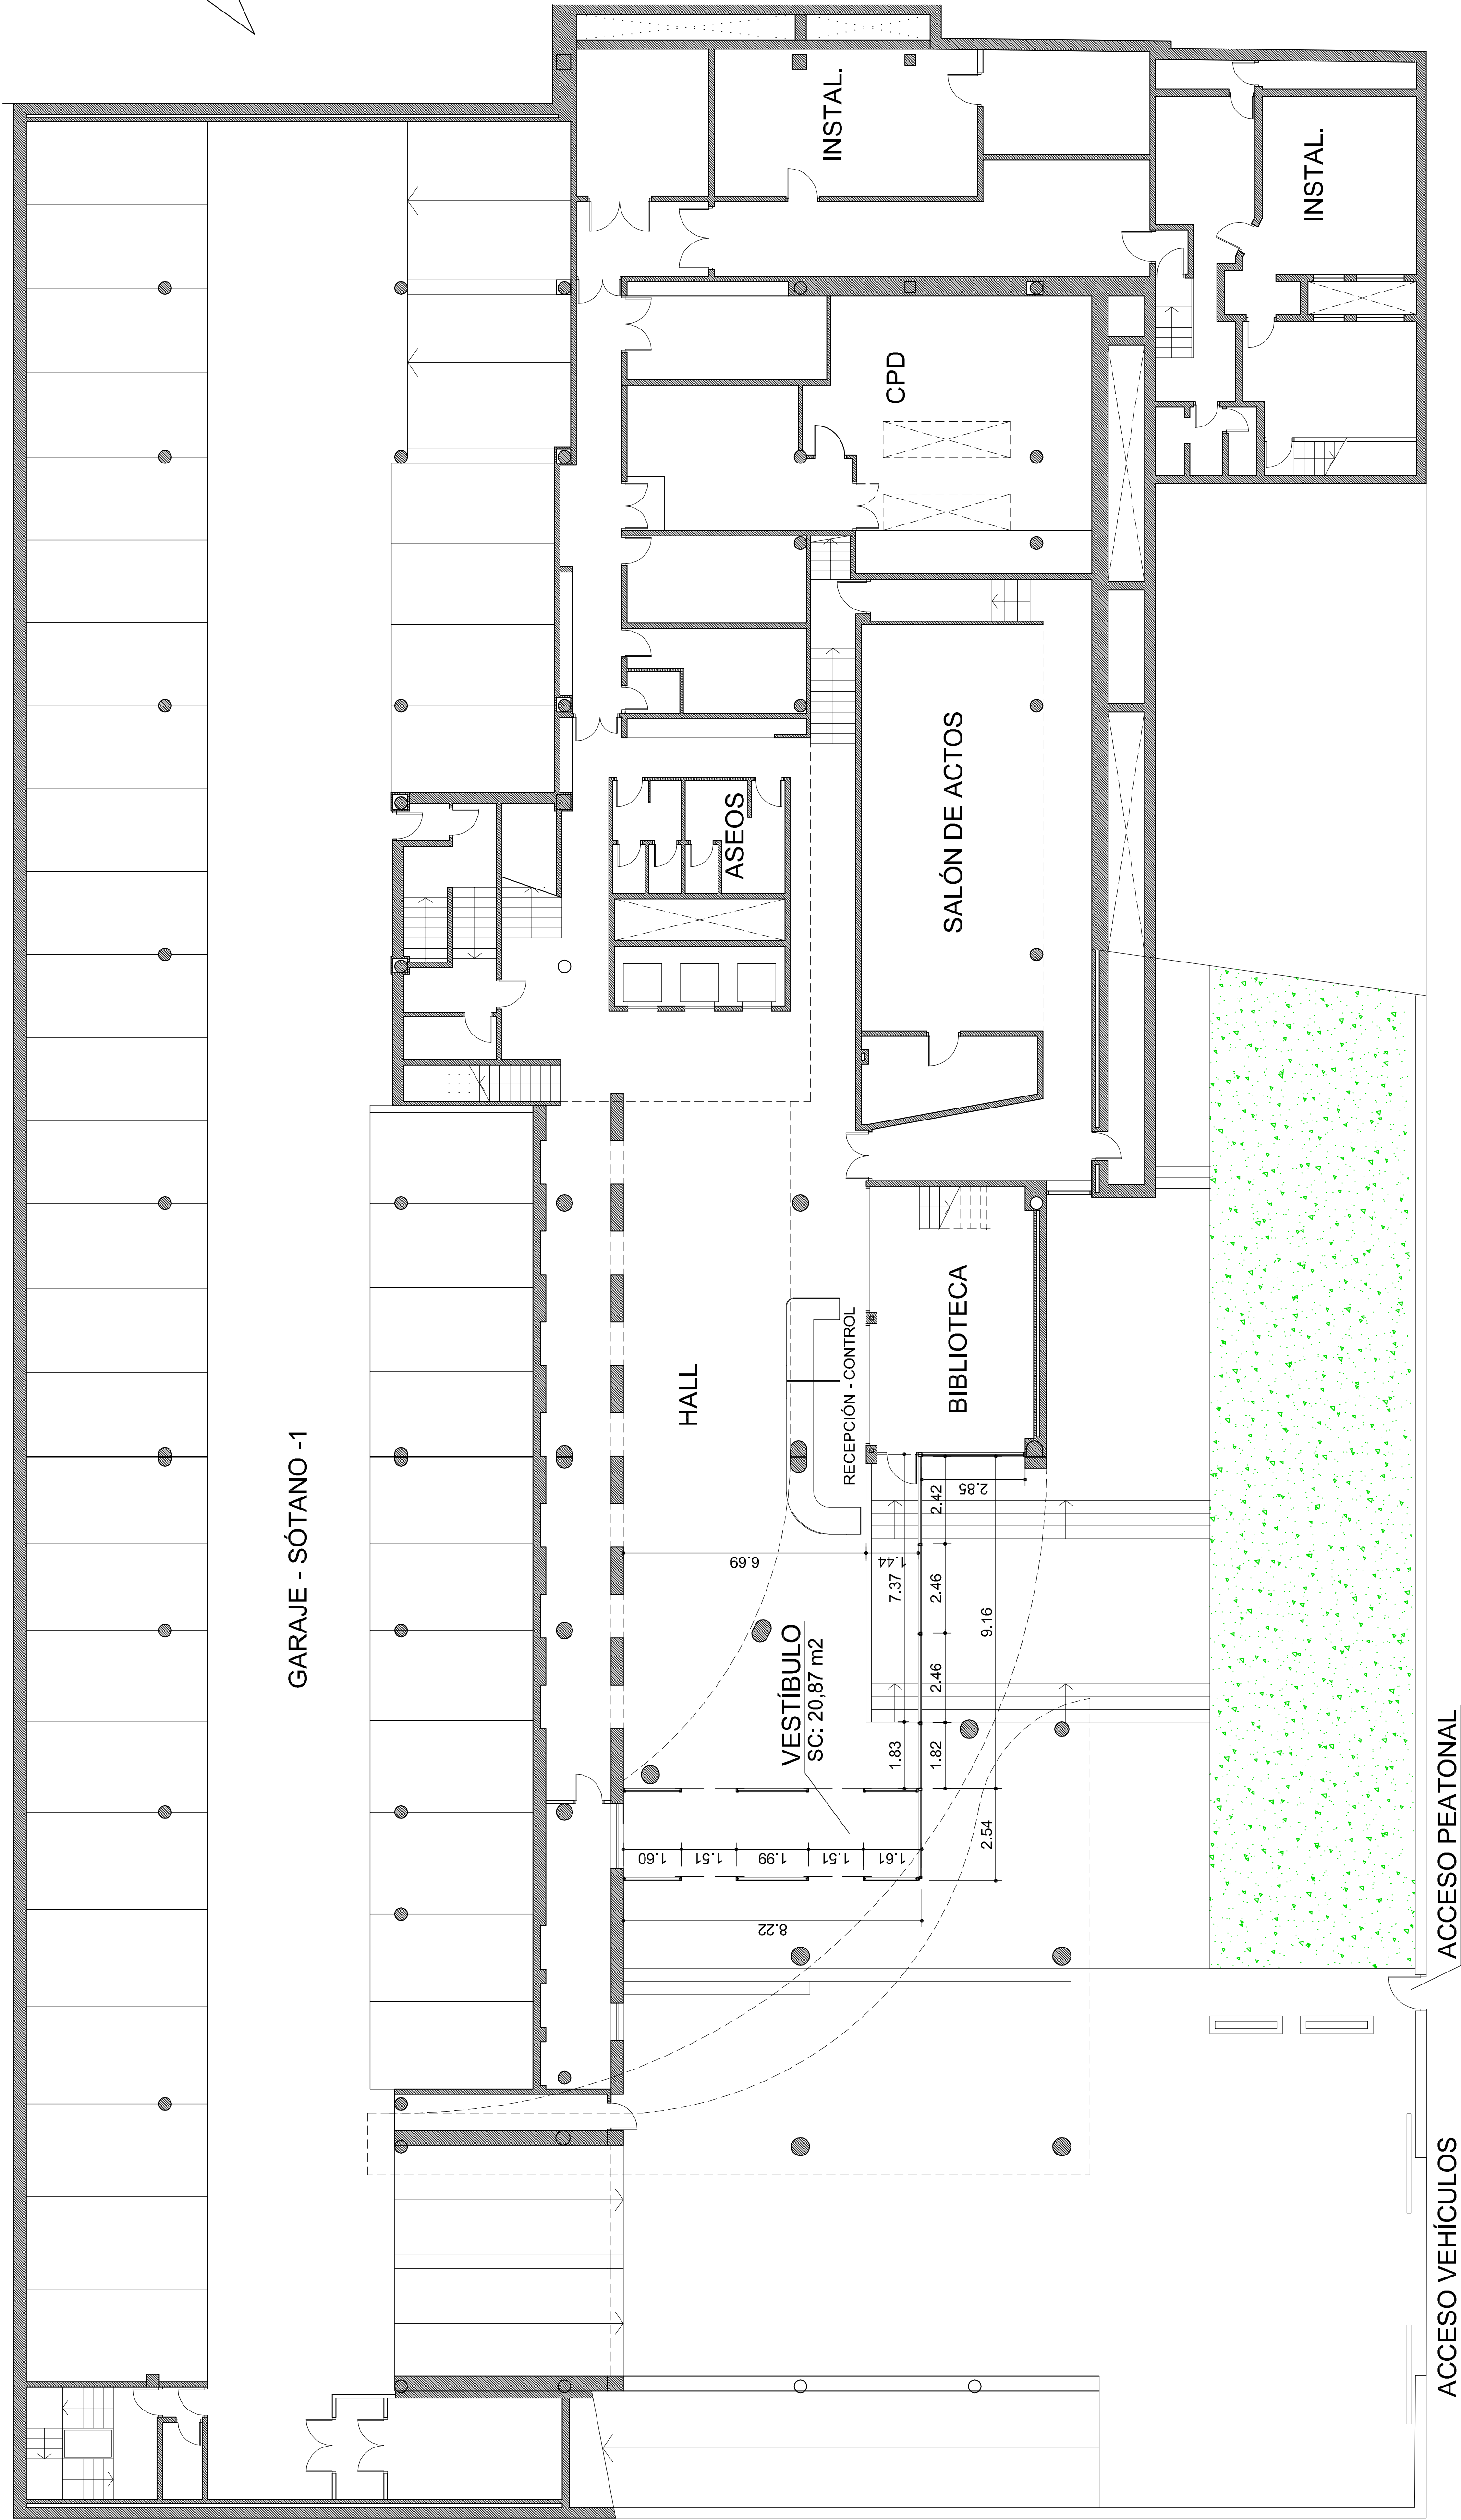

CALLE EMILIO VARGAS

PROYECTO BÁSICO Y DE EJECUCIÓN DE LA REFORMA DEL ACCESO PRINCIPAL Y PUESTO DE VIGILANCIA DE LA SEDE SOCIAL DE ENRESA C/ EMILIO VARGAS, 7- MADRID 28043

PLANO




ESTADO ACTUAL
PLANTA BAJA
COTAS Y SUPERFICIES

COAM
VISADO
FECHA: 03/06/2020
Nº: 008228/2020
JUAN CARLOS Z. MERINO
Nº 10.575

ESCALA : 1/100
FECHA : ABRIL 2020
REVISIÓN 1 :
REVISIÓN 2 :

PLANO Nº
A01

L A P R O P I E D A D
ENRESA

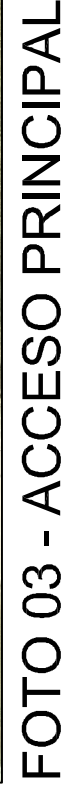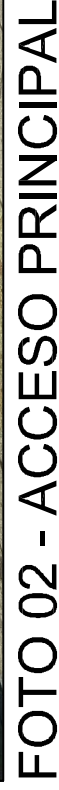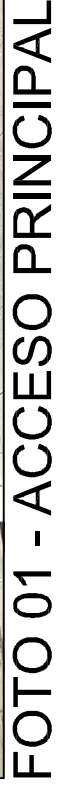

<p>PROYECTO BASICO Y DE EJECUCIÓN DE LA REFORMA DEL ACCESO PRINCIPAL Y PUESTO DE VIGILANCIA DE LA SEDE SOCIAL DE ENRESA C/ EMILIO VARGAS, 7- MADRID 28043</p>		<p>ESTADO ACTUAL</p>		<p>PLANO N°</p>	<p>A03</p>
<p>ALZADO LATERAL</p>		<p>FOTOS Y COTAS</p>			
<p>ESCALA : 1/100 - 1/50</p>		<p>FECHA : ABRIL 2020</p>			
<p>REVISIÓN 1 :</p>		<p>REVISIÓN 2 :</p>		<p>ENRESA</p>	

FOTO 02 ZONA A REFORMAR



FOTO 01 ZONA A REFORMAR



FOTO 02 ZONA A REFORMAR



Architectural floor plan of a building with a red-shaded central section. The plan shows a long, narrow building with a central corridor and several rooms. Dimensions are provided for various sections: 3.19, 1.59, 2.95, 0.75, 0.68, 0.77, 0.78, 0.81, 2.10, 0.85, 1.59, and 4.54. The red-shaded area covers the central part of the building, including the corridor and several rooms.

ALZADO OESTE ACCESO PPAL. (E:1/50)