




PLANTA CONTENEDOR UNITARIO PARA RBBA (CMS)  
(CON REPRESENTACIÓN MORTERO)  
ESCALA 1:10

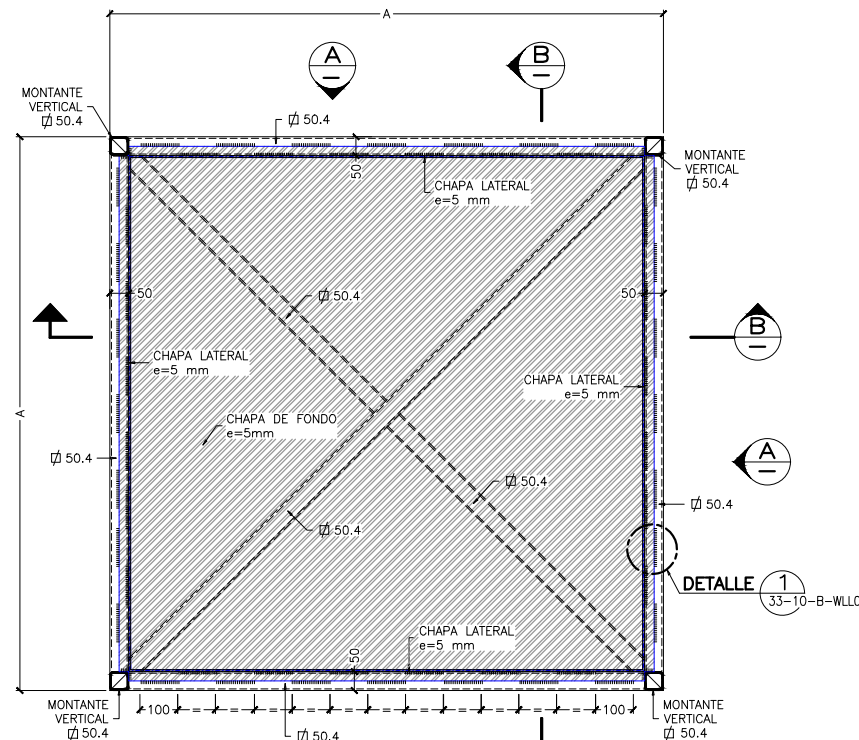


PLANTA EN BASE DE CONTENEDOR UNITARIO PARA RBBA (CMS)  
(SIN REPRESENTACIÓN MORTERO)  
ESCALA 1:10

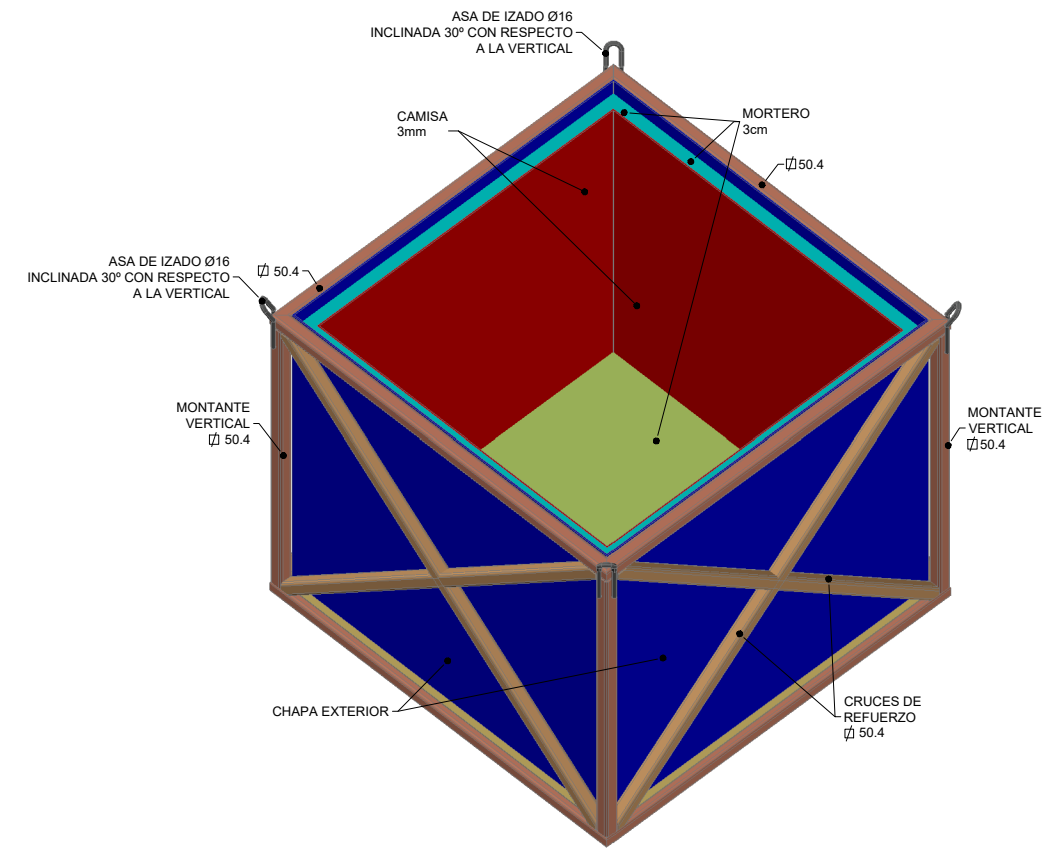

CONTENEDOR UNITARIO DE RBBA (ISOMÉTRICO)

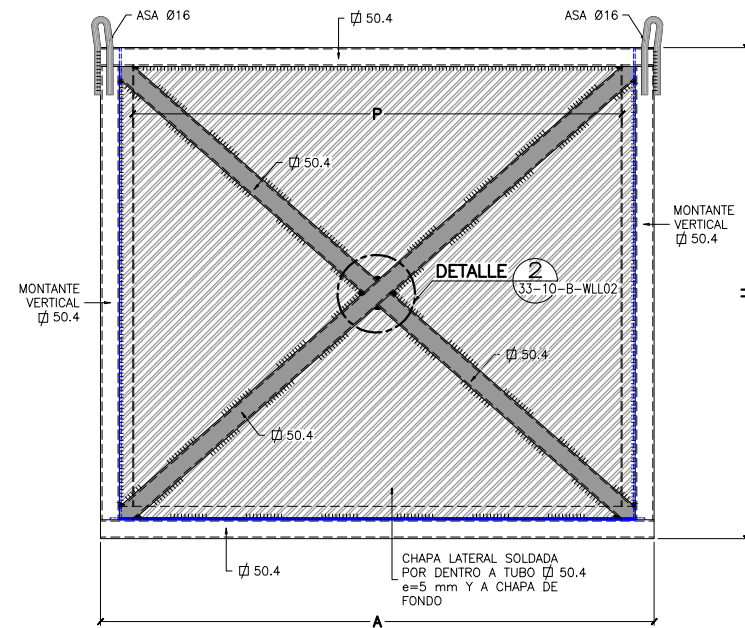

VISTA POR A  
ESCALA 1:10

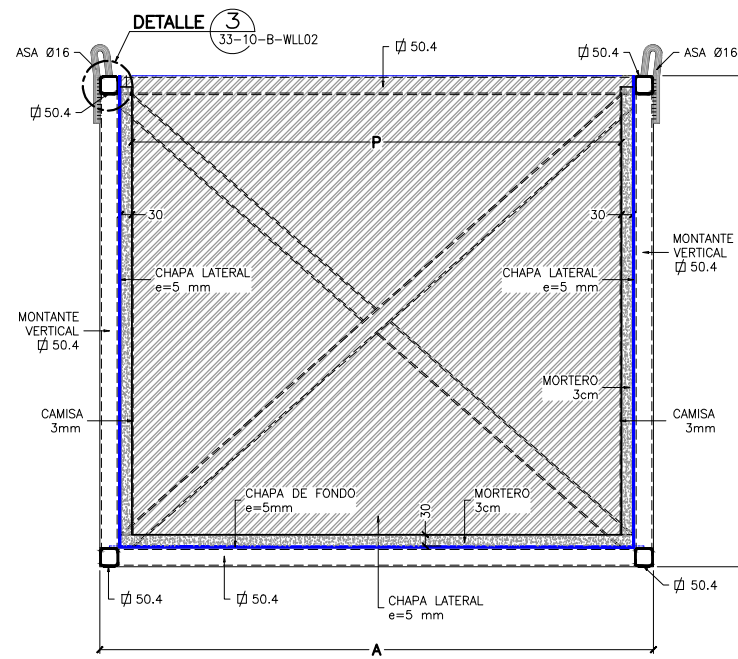

SECCIÓN B  
ESCALA 1:10

LA CHAPA LATERAL ESTARÁ  
SOLDADA POR DENTRO A LOS  
TUBOS Ø 50.4 e=5 mm Y A  
LA CHAPA DE FONDO

DENOMINACIÓN	DIMENSIONES TIPO-1 (mm)	DIMENSIONES TIPO-2 (mm)
A	1466	1466
H	1700	1300
P	1290	1290
CRUCES	TUBOS 50.4	TUBOS 50.4
ESPESOR MORTERO	30	30
ESPESOR CAMISA	3	3
ESPESOR CHAPAS EXT.	5	5

NOTAS.-

- ESTE PLANO SE COMPLETA CON EL PLANO 33-10-B-WLL01 Y 33-10-B-WLL02.
- PARA NOTAS VER PLANO 33-10-B-WLL01.
- MODIFICACIONES REALIZADAS EN ÚLTIMA REVISIÓN MARCADAS CON NUBES

REV.	FECHA	DESCRIPCIÓN	REALIZADO	REALIZADO	COMPROB.	APROBADO
F1	ABR-22	ACTUALIZACIÓN POR PCD-296	A.S.C.***		J.M.L.***	A.Z.***
F	FEB-20	ACTUALIZACIÓN POR PCD-271	A.S.C.		J.M.L.	M.I.G.
1	SEP-19	PARA FABRICACIÓN	I.L.D.		J.M.L.	M.I.G.
0	ABR-19	PARA FABRICACIÓN	A.S.C.		J.M.L.	M.I.G.

APROBADO ELECTRONICAMENTE.  
LOS DOCUMENTOS APROBADOS ELECTRONICAMENTE ESTAN AUTENTIFICADOS EN EL SISTEMA DE GESTIÓN DE DOCUMENTOS ELECTRONICOS DE WESTINGHOUSE ELECTRIC COMPANY.

ALMACENAMIENTO DE RESIDUOS  
RADIATIVOS DE BAJA Y MEDIA ACTIVIDAD  
PROYECTO CABRIL



CONTENEDOR UNITARIO DE RBBA (CMS)  
PLANTAS Y SECCIONES

PLANO N° 33 10 B WLL01

NIVEL DE CALIDAD III

ESCALA :  
INDICADAS

FORMATO: A1

\*\*This page was added to the quality record by the PRIME system upon its validation and shall not be considered in the page numbering of this document.\*\*

## Approval Information

Author Approval Sanchez Chacon Alberto May-03-2022 06:03:06

Reviewer Approval Lopez fernandez Jose manuel May-03-2022 06:04:36

Approver Approval Zurita Martin Luis Alberto May-03-2022 06:37:01

Files approved on May-03-2022

\*\*\* This record was final approved on 5/3/2022, 6:37:01 AM. (This statement was added by the PRIME system upon its validation)