

B – PLANOS

Autor del proyecto: Celestino Melgosa Escaño

Colegio profesional: Colegio Oficial de Ingenieros Técnicos de Obras Públicas del País Vasco

Núm. de colegiado: 9555

Firmado:

ÍNDICE


1 PLANOS DE PROYECTO DE OBRA..... 3

1.1 PLANOS DESCRIPCIÓN DE ACTIVIDADES3

1 PLANOS DE PROYECTO DE OBRA

1.1 PLANOS DESCRIPCIÓN DE ACTIVIDADES

- 062-UWII-DW-007-001: PLANO SITUACIÓN - PLANTA GENERAL
- 062-UWII-DW-007-002: MODIFICACIONES DEL SISTEMA DE RIEGO Y ARBOLADO
- 062-UWII-DW-007-003: MODIFICACIONES DEL SISTEMA DE PCI
- 062-UWII-DW-007-004: MODIFICACIONES DEL SISTEMA ELÉCTRICO
- 062-UWII-DW-007-005: DEMOLICIONES Y ADECUACIÓN CIVIL
- 062-UWII-DW-007-006: INSTALACIÓN DE BÁSCULA
- 062-UWII-DW-007-007: SEÑALIZACIONES

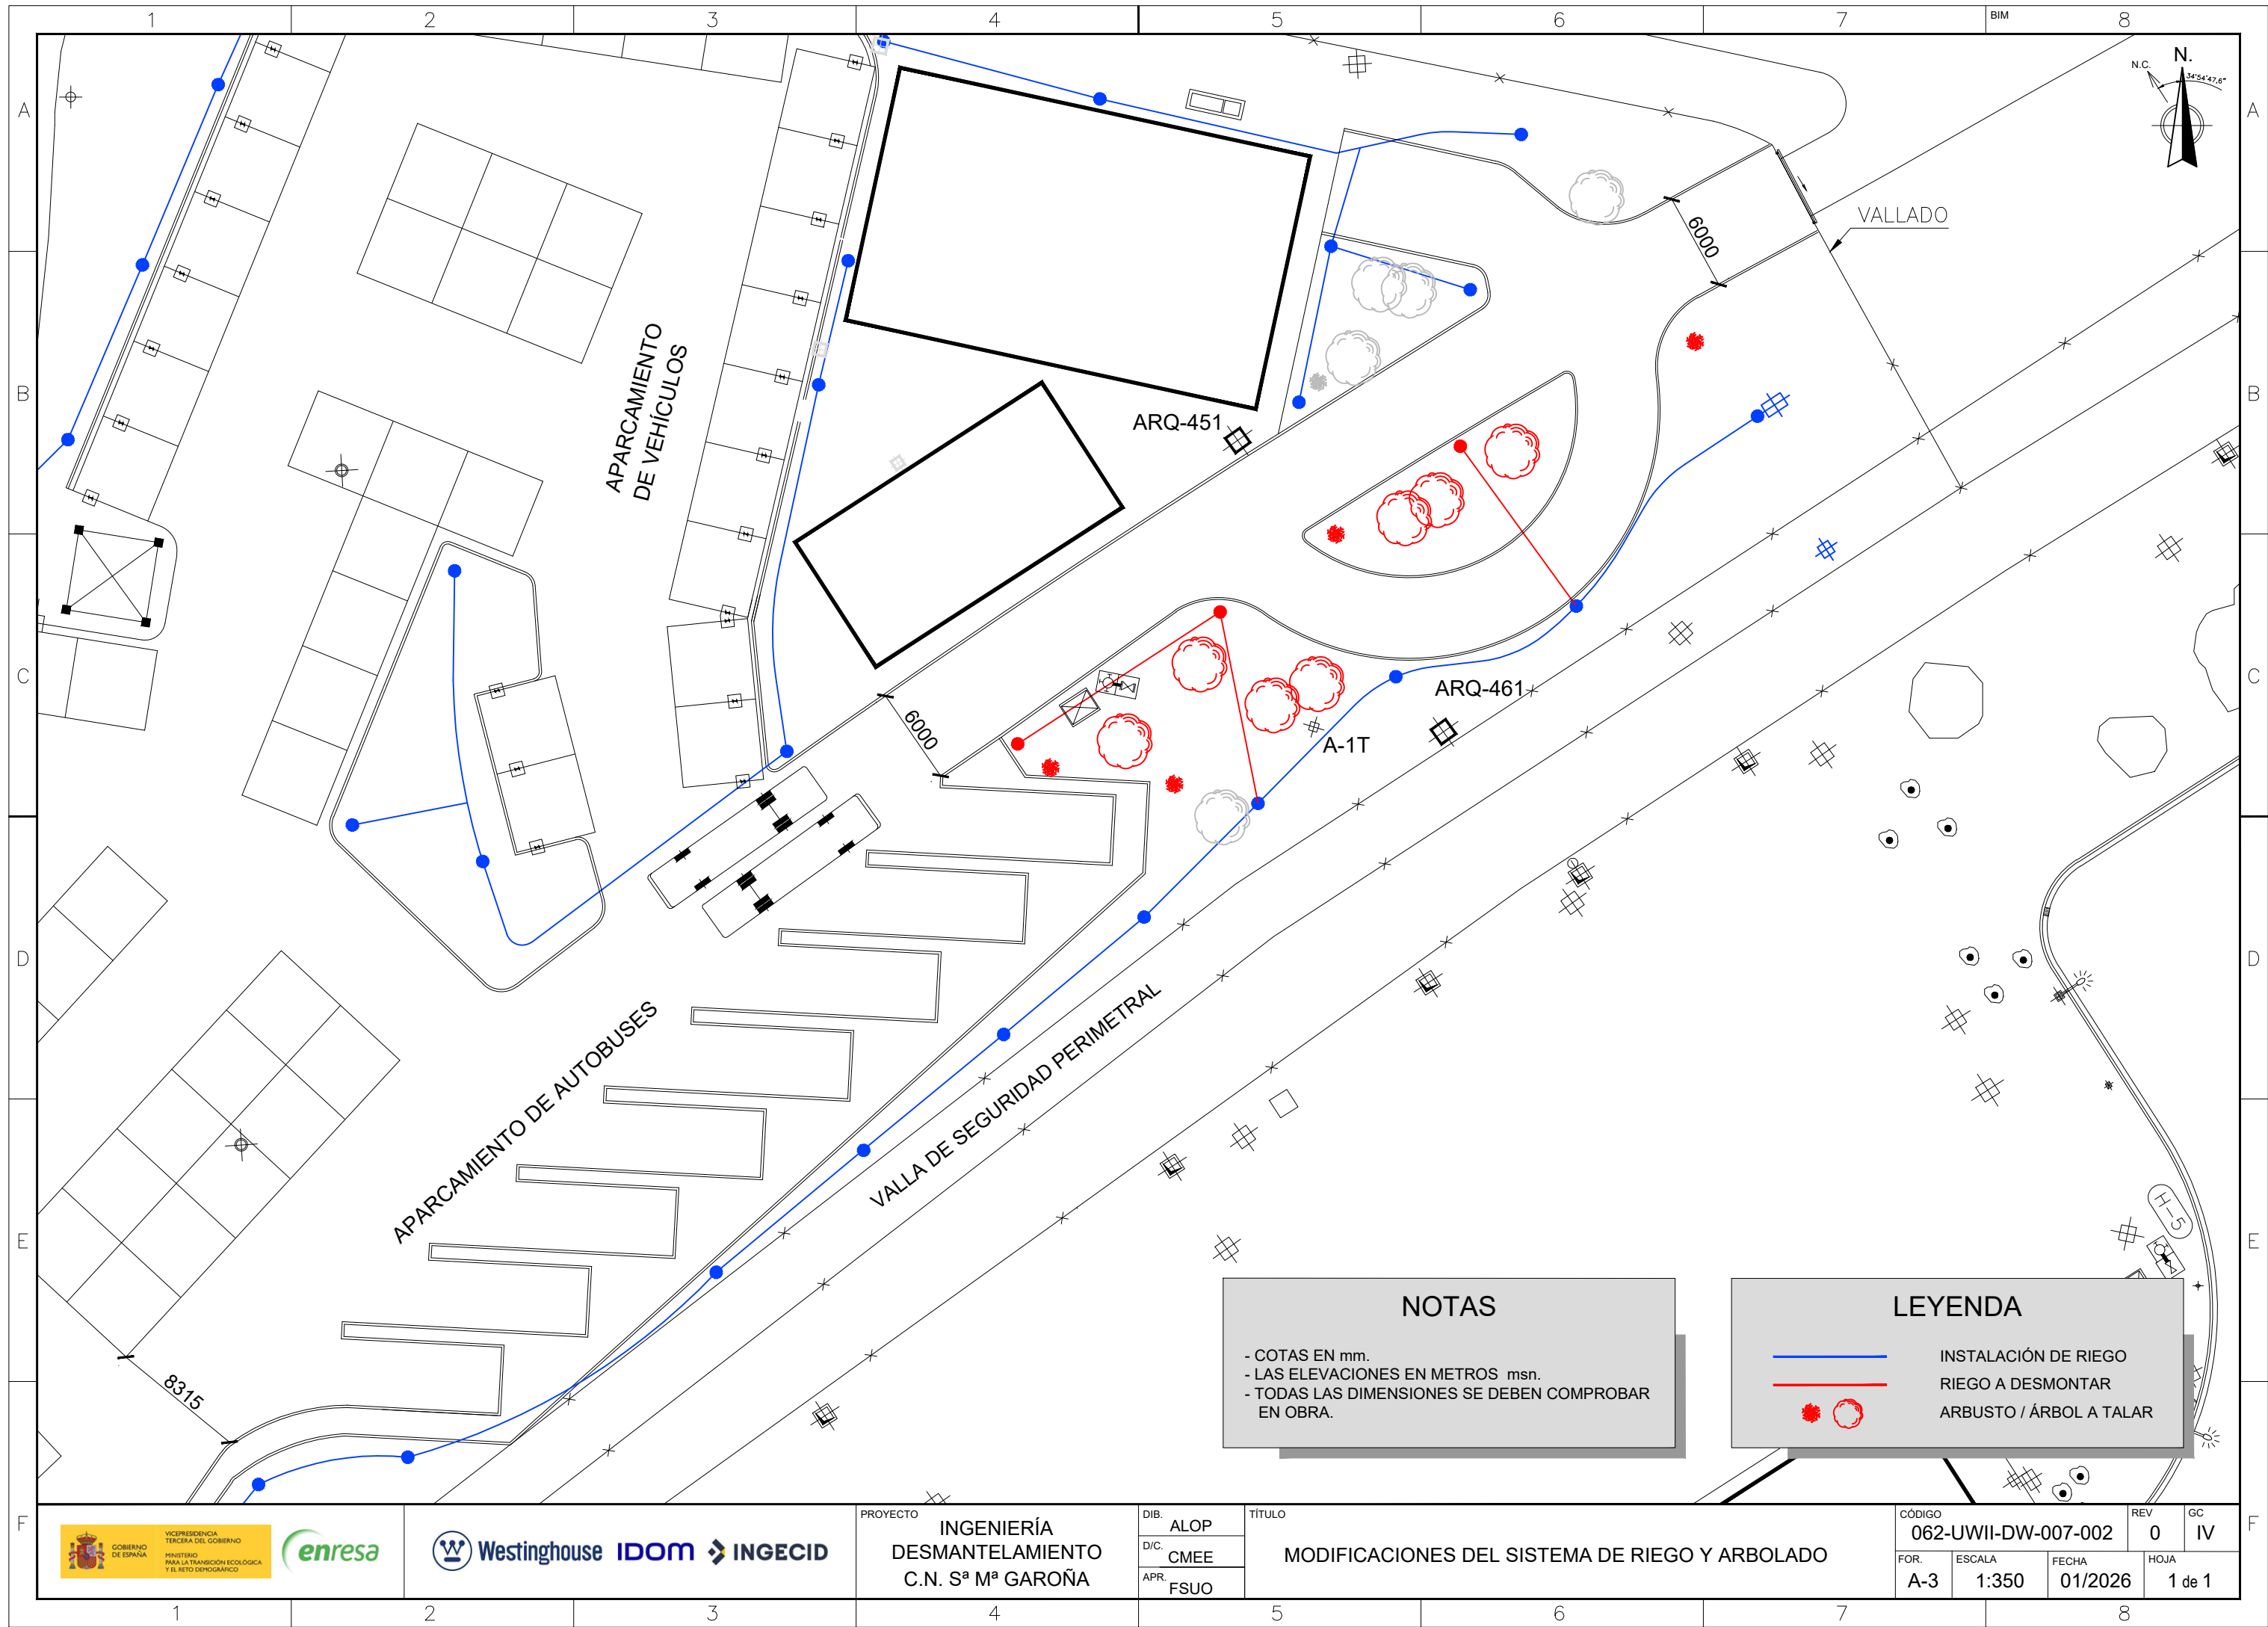

NOTAS

- COTAS EN mm.
- LAS ELEVACIONES EN METROS msn.
- TODAS LAS DIMENSIONES SE DEBEN COMPROBAR EN OBRA.

LEYENDA

- INSTALACIÓN DE RIEGO
- RIEGO A DESMONTAR
- ○ ARBUSTO / ÁRBOL A TALAR



PROYECTO
**INGENIERÍA
DESMANTELAMIENTO
C.N. S^a M^a GAROÑA**



DIB. ALOP
D/C. CMEE
APR. FSUO

TÍTULO
MODIFICACIONES DEL SISTEMA DE RIEGO Y ARBOLADO


CÓDIGO
062-UWII-DW-007-002

REV. 0
GC. IV

FOR. A-3	ESCALA 1:350	FECHA 01/2026	HOJA 1 de 1
----------	--------------	---------------	-------------

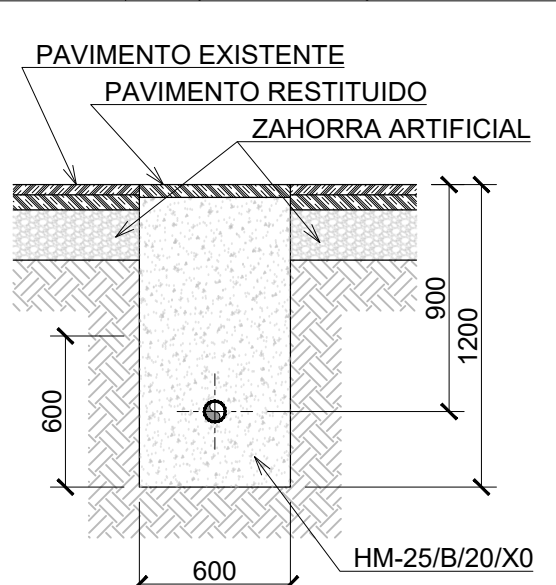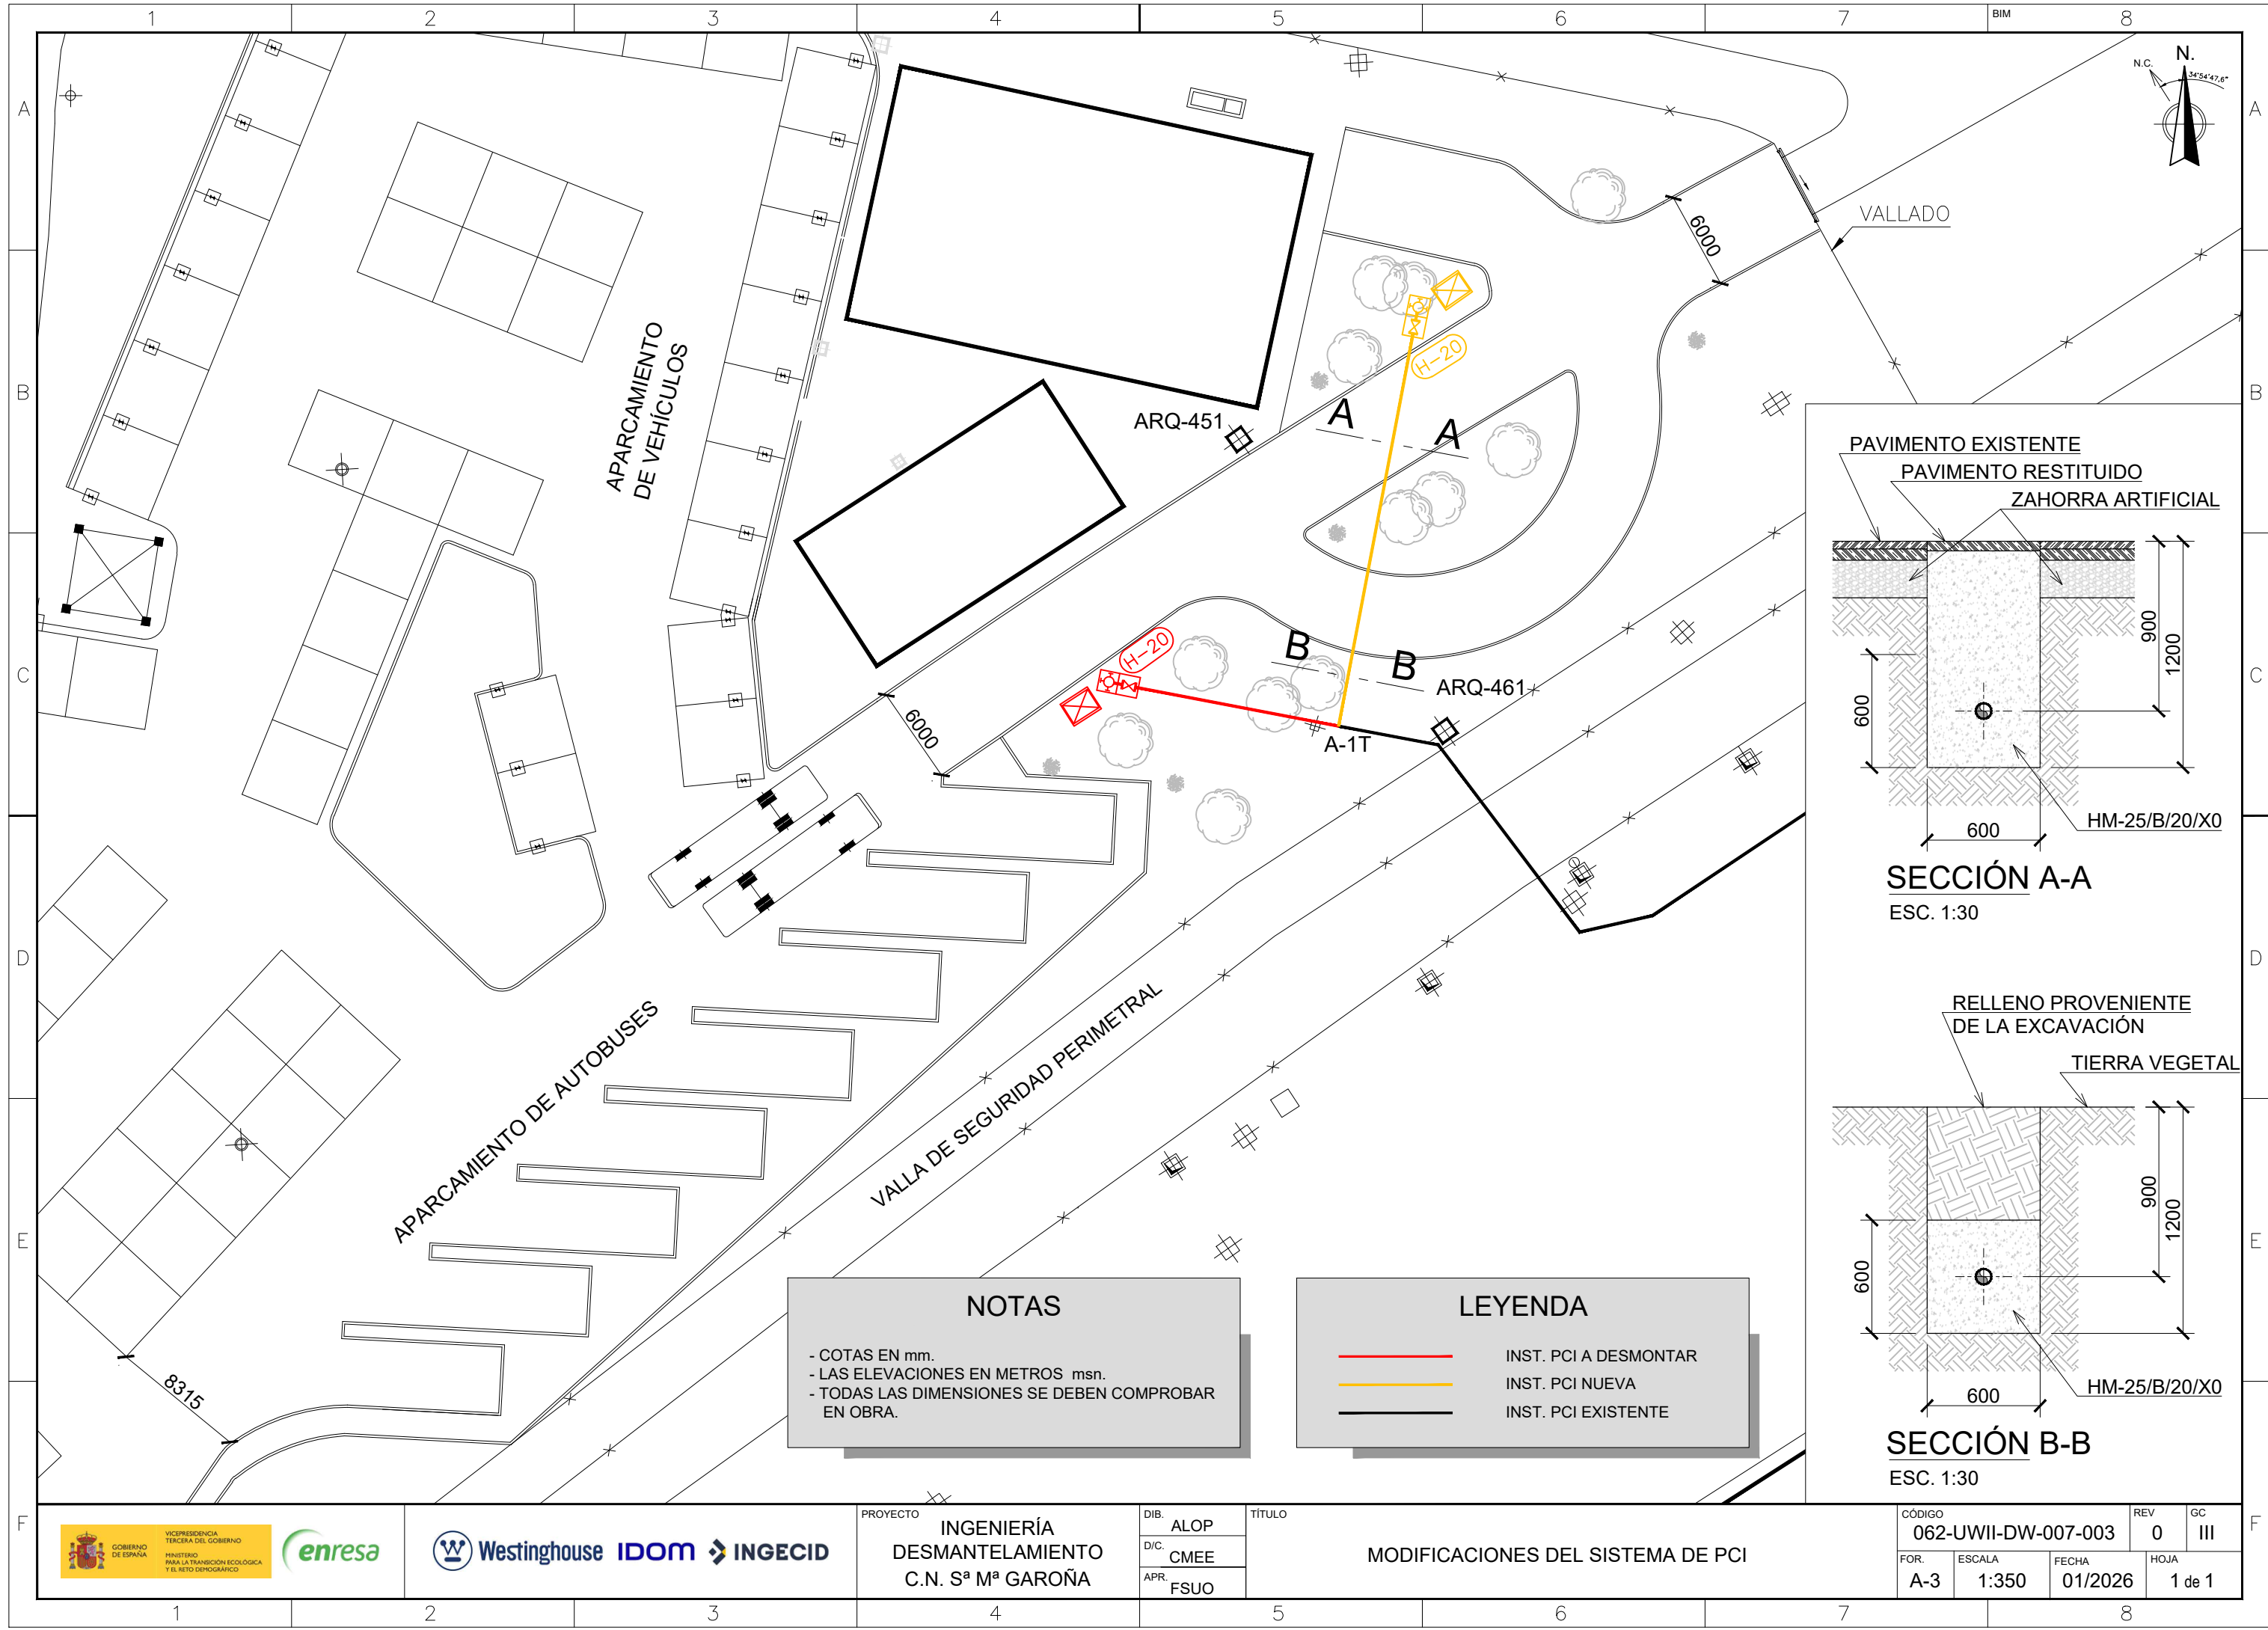

SECCIÓN A-A
ESC. 1:30

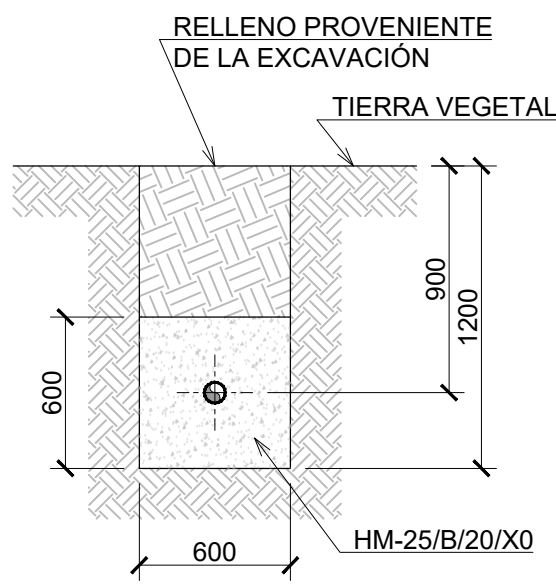


SECCIÓN B-B
ESC. 1:30

NOTAS

- COTAS EN mm.
- LAS ELEVACIONES EN METROS msn.
- TODAS LAS DIMENSIONES SE DEBEN COMPROBAR EN OBRA.

LEYENDA

- INST. PCI A DESMONTAR
- INST. PCI NUEVA
- INST. PCI EXISTENTE

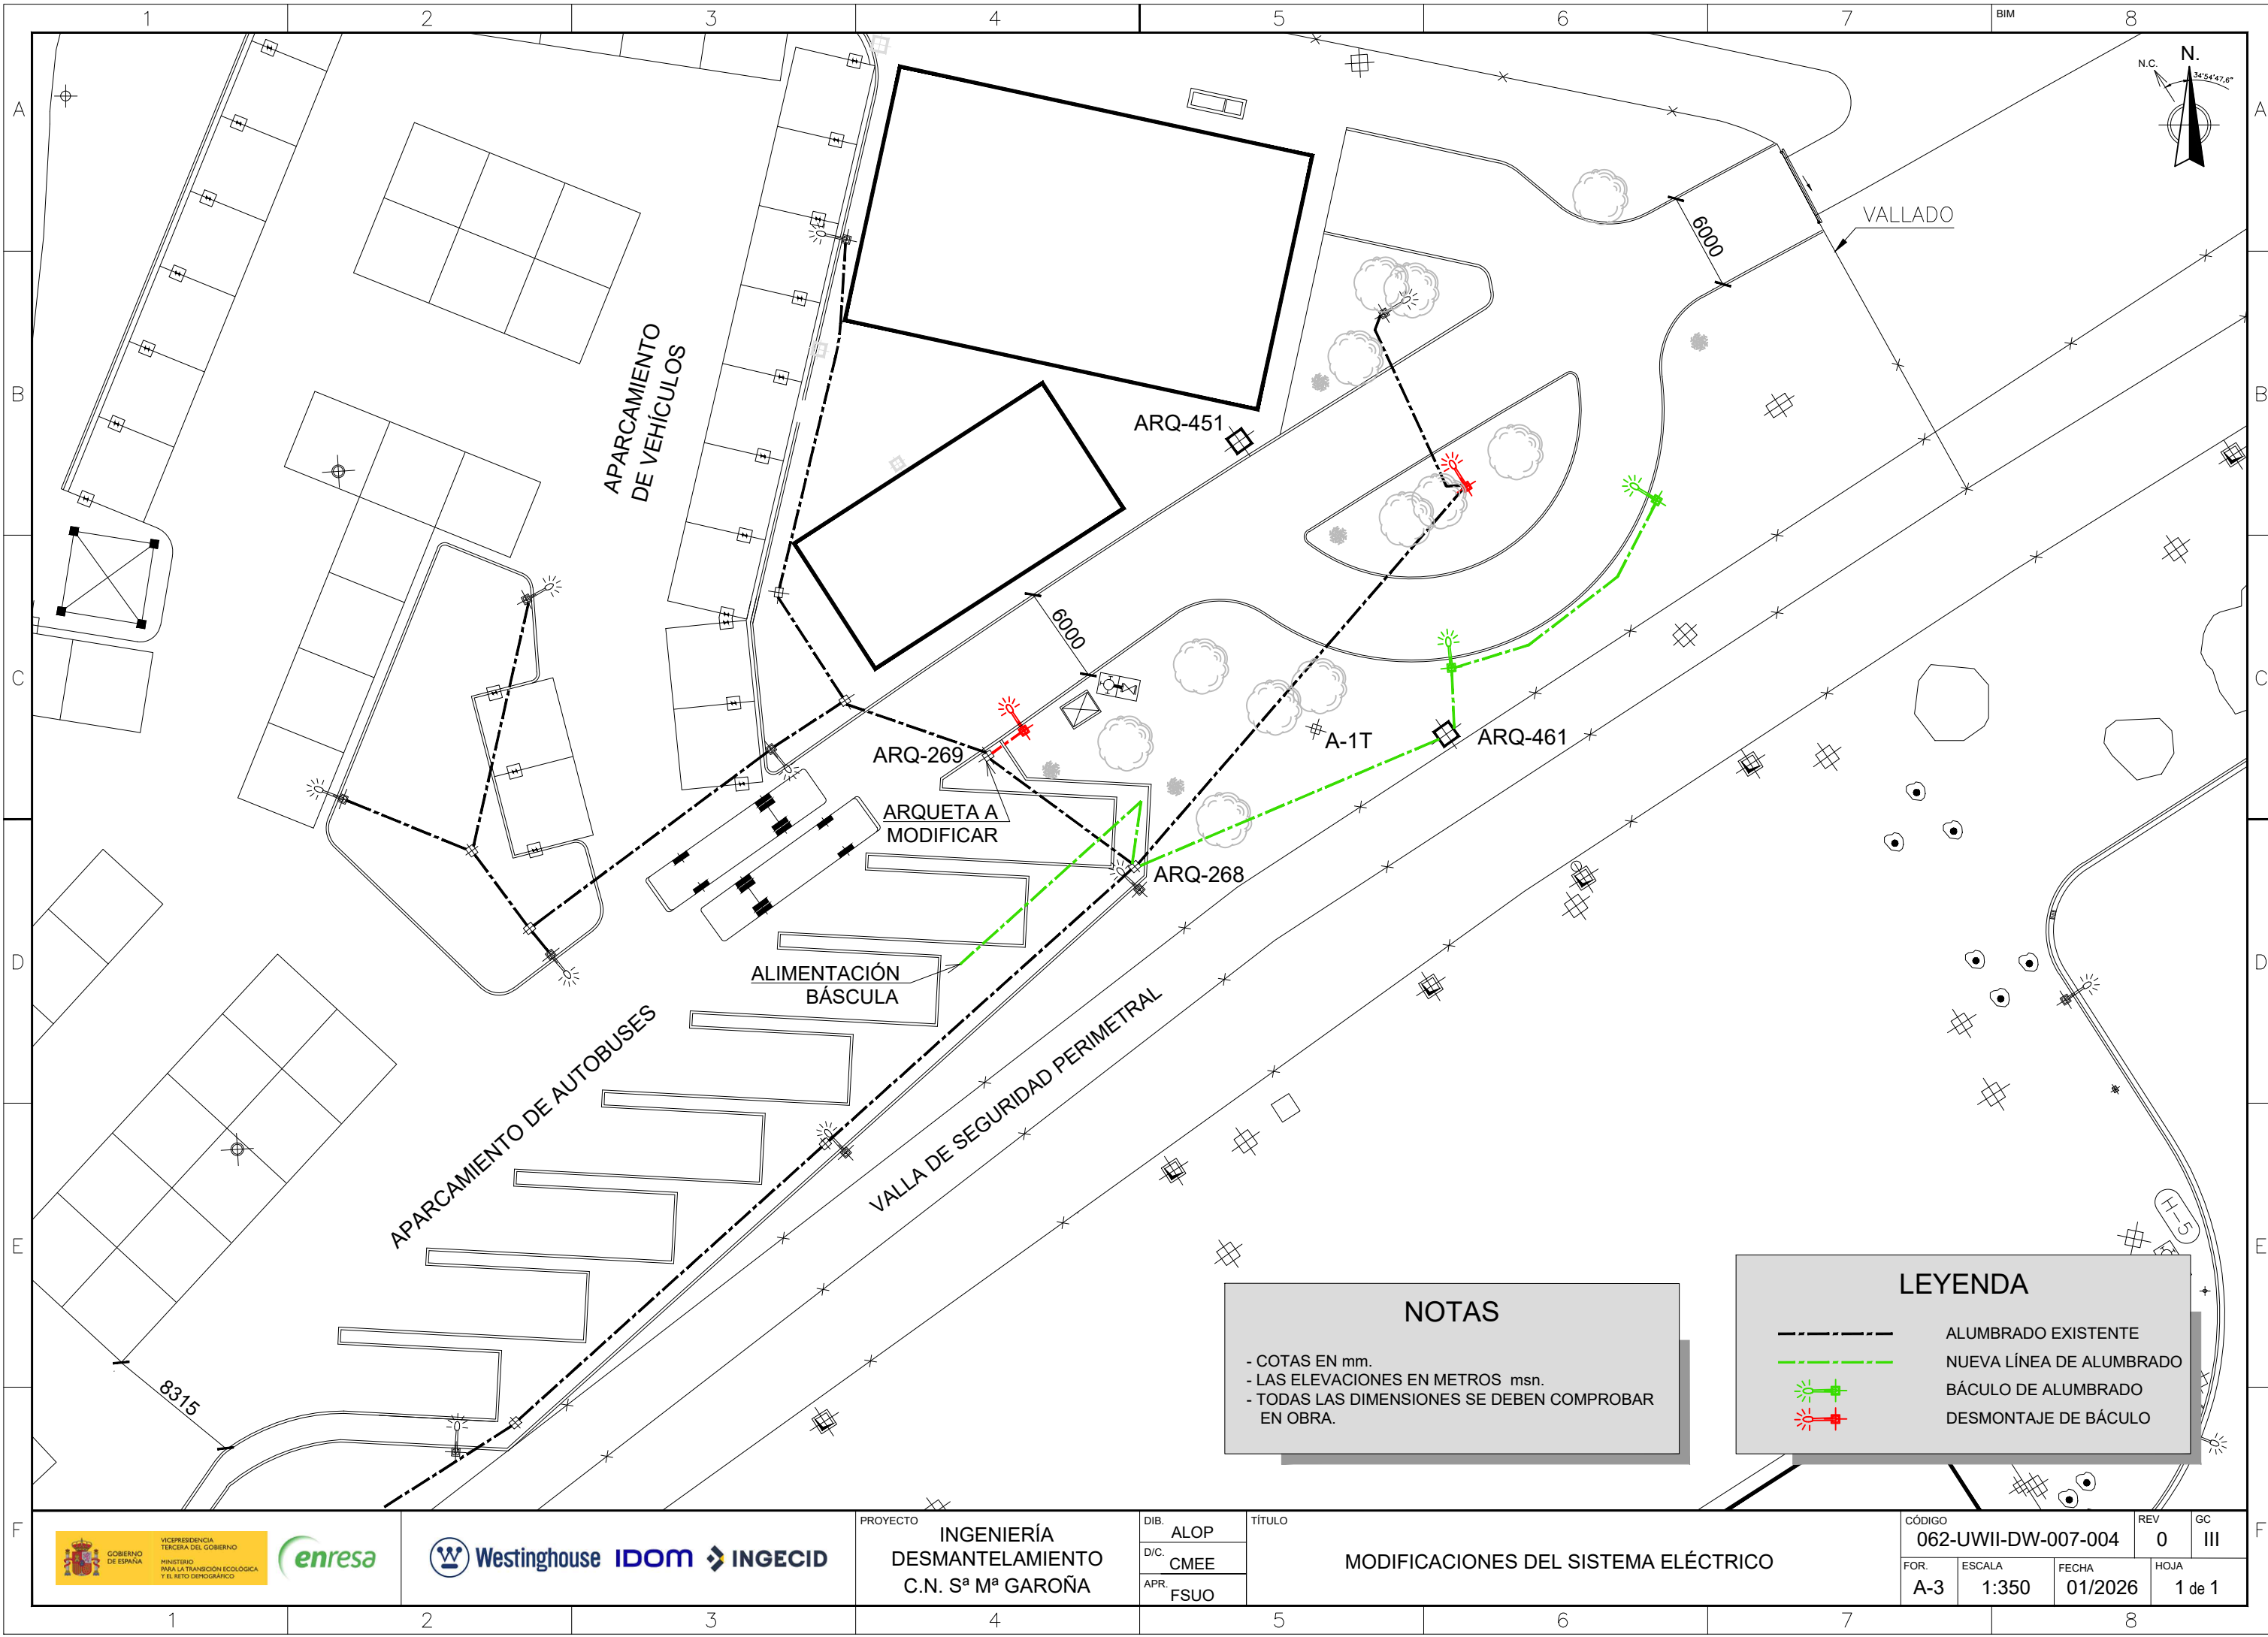

NOTAS

- COTAS EN mm.
- LAS ELEVACIONES EN METROS msn.
- TODAS LAS DIMENSIONES SE DEBEN COMPROBAR EN OBRA.

LEYENDA

- ALUMBRADO EXISTENTE
- - - NUEVA LÍNEA DE ALUMBRADO
- ☼ BÁCULO DE ALUMBRADO
- ☼ DESMONTAJE DE BÁCULO




PROYECTO
**INGENIERÍA
DESMANTELAMIENTO
C.N. Sª Mª GAROÑA**

DIB. ALOP
D/C. CMEE
APR. FSUO

TÍTULO
MODIFICACIONES DEL SISTEMA ELÉCTRICO

CÓDIGO 062-UWII-DW-007-004		REV 0	GC III
FOR. A-3	ESCALA 1:350	FECHA 01/2026	HOJA 1 de 1

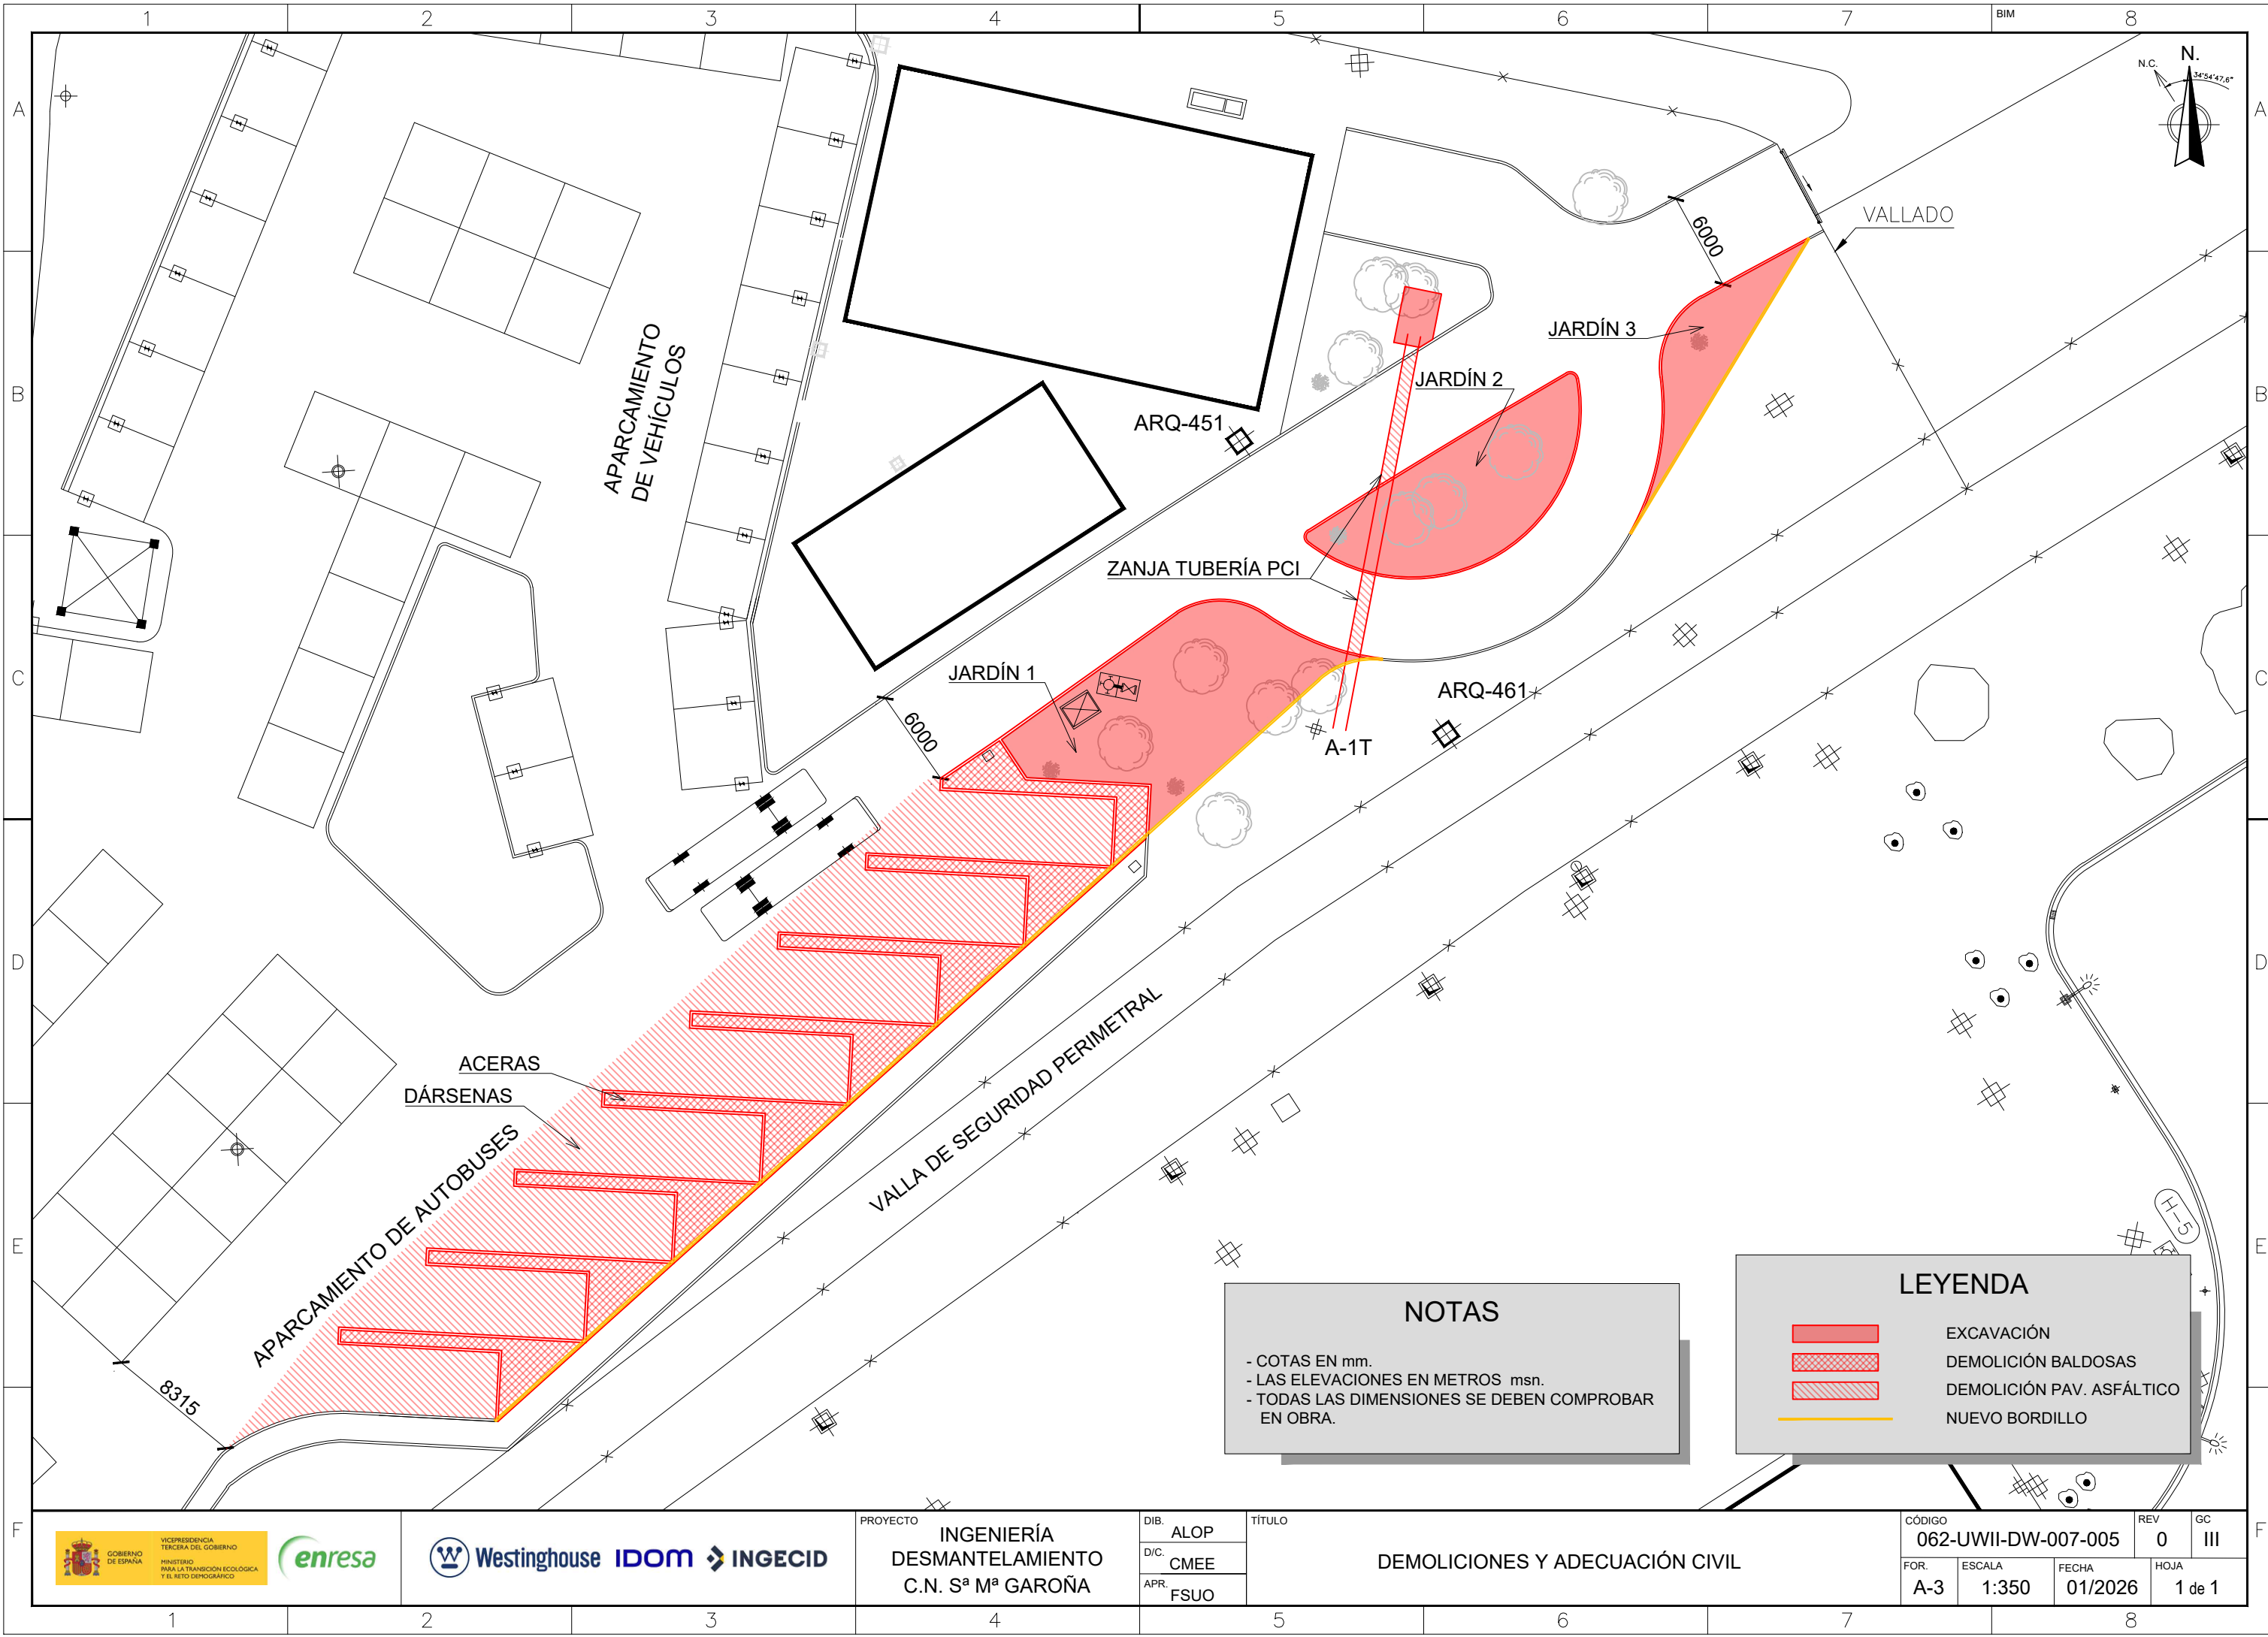

NOTAS

- COTAS EN mm.
- LAS ELEVACIONES EN METROS msn.
- TODAS LAS DIMENSIONES SE DEBEN COMPROBAR EN OBRA.

LEYENDA

[Red solid box]	EXCAVACIÓN
[Red hatched box]	DEMOLICIÓN BALDOSAS
[Red cross-hatched box]	DEMOLICIÓN PAV. ASFÁLTICO
[Yellow line]	NUEVO BORDILLO





PROYECTO
**INGENIERÍA
DESMANTELAMIENTO
C.N. Sª Mª GAROÑA**

DIB. ALOP
D/C. CMEE
APR. FSUO

TÍTULO
DEMOLICIONES Y ADECUACIÓN CIVIL

CÓDIGO 062-UWII-DW-007-005		REV 0	GC III
FOR. A-3	ESCALA 1:350	FECHA 01/2026	HOJA 1 de 1

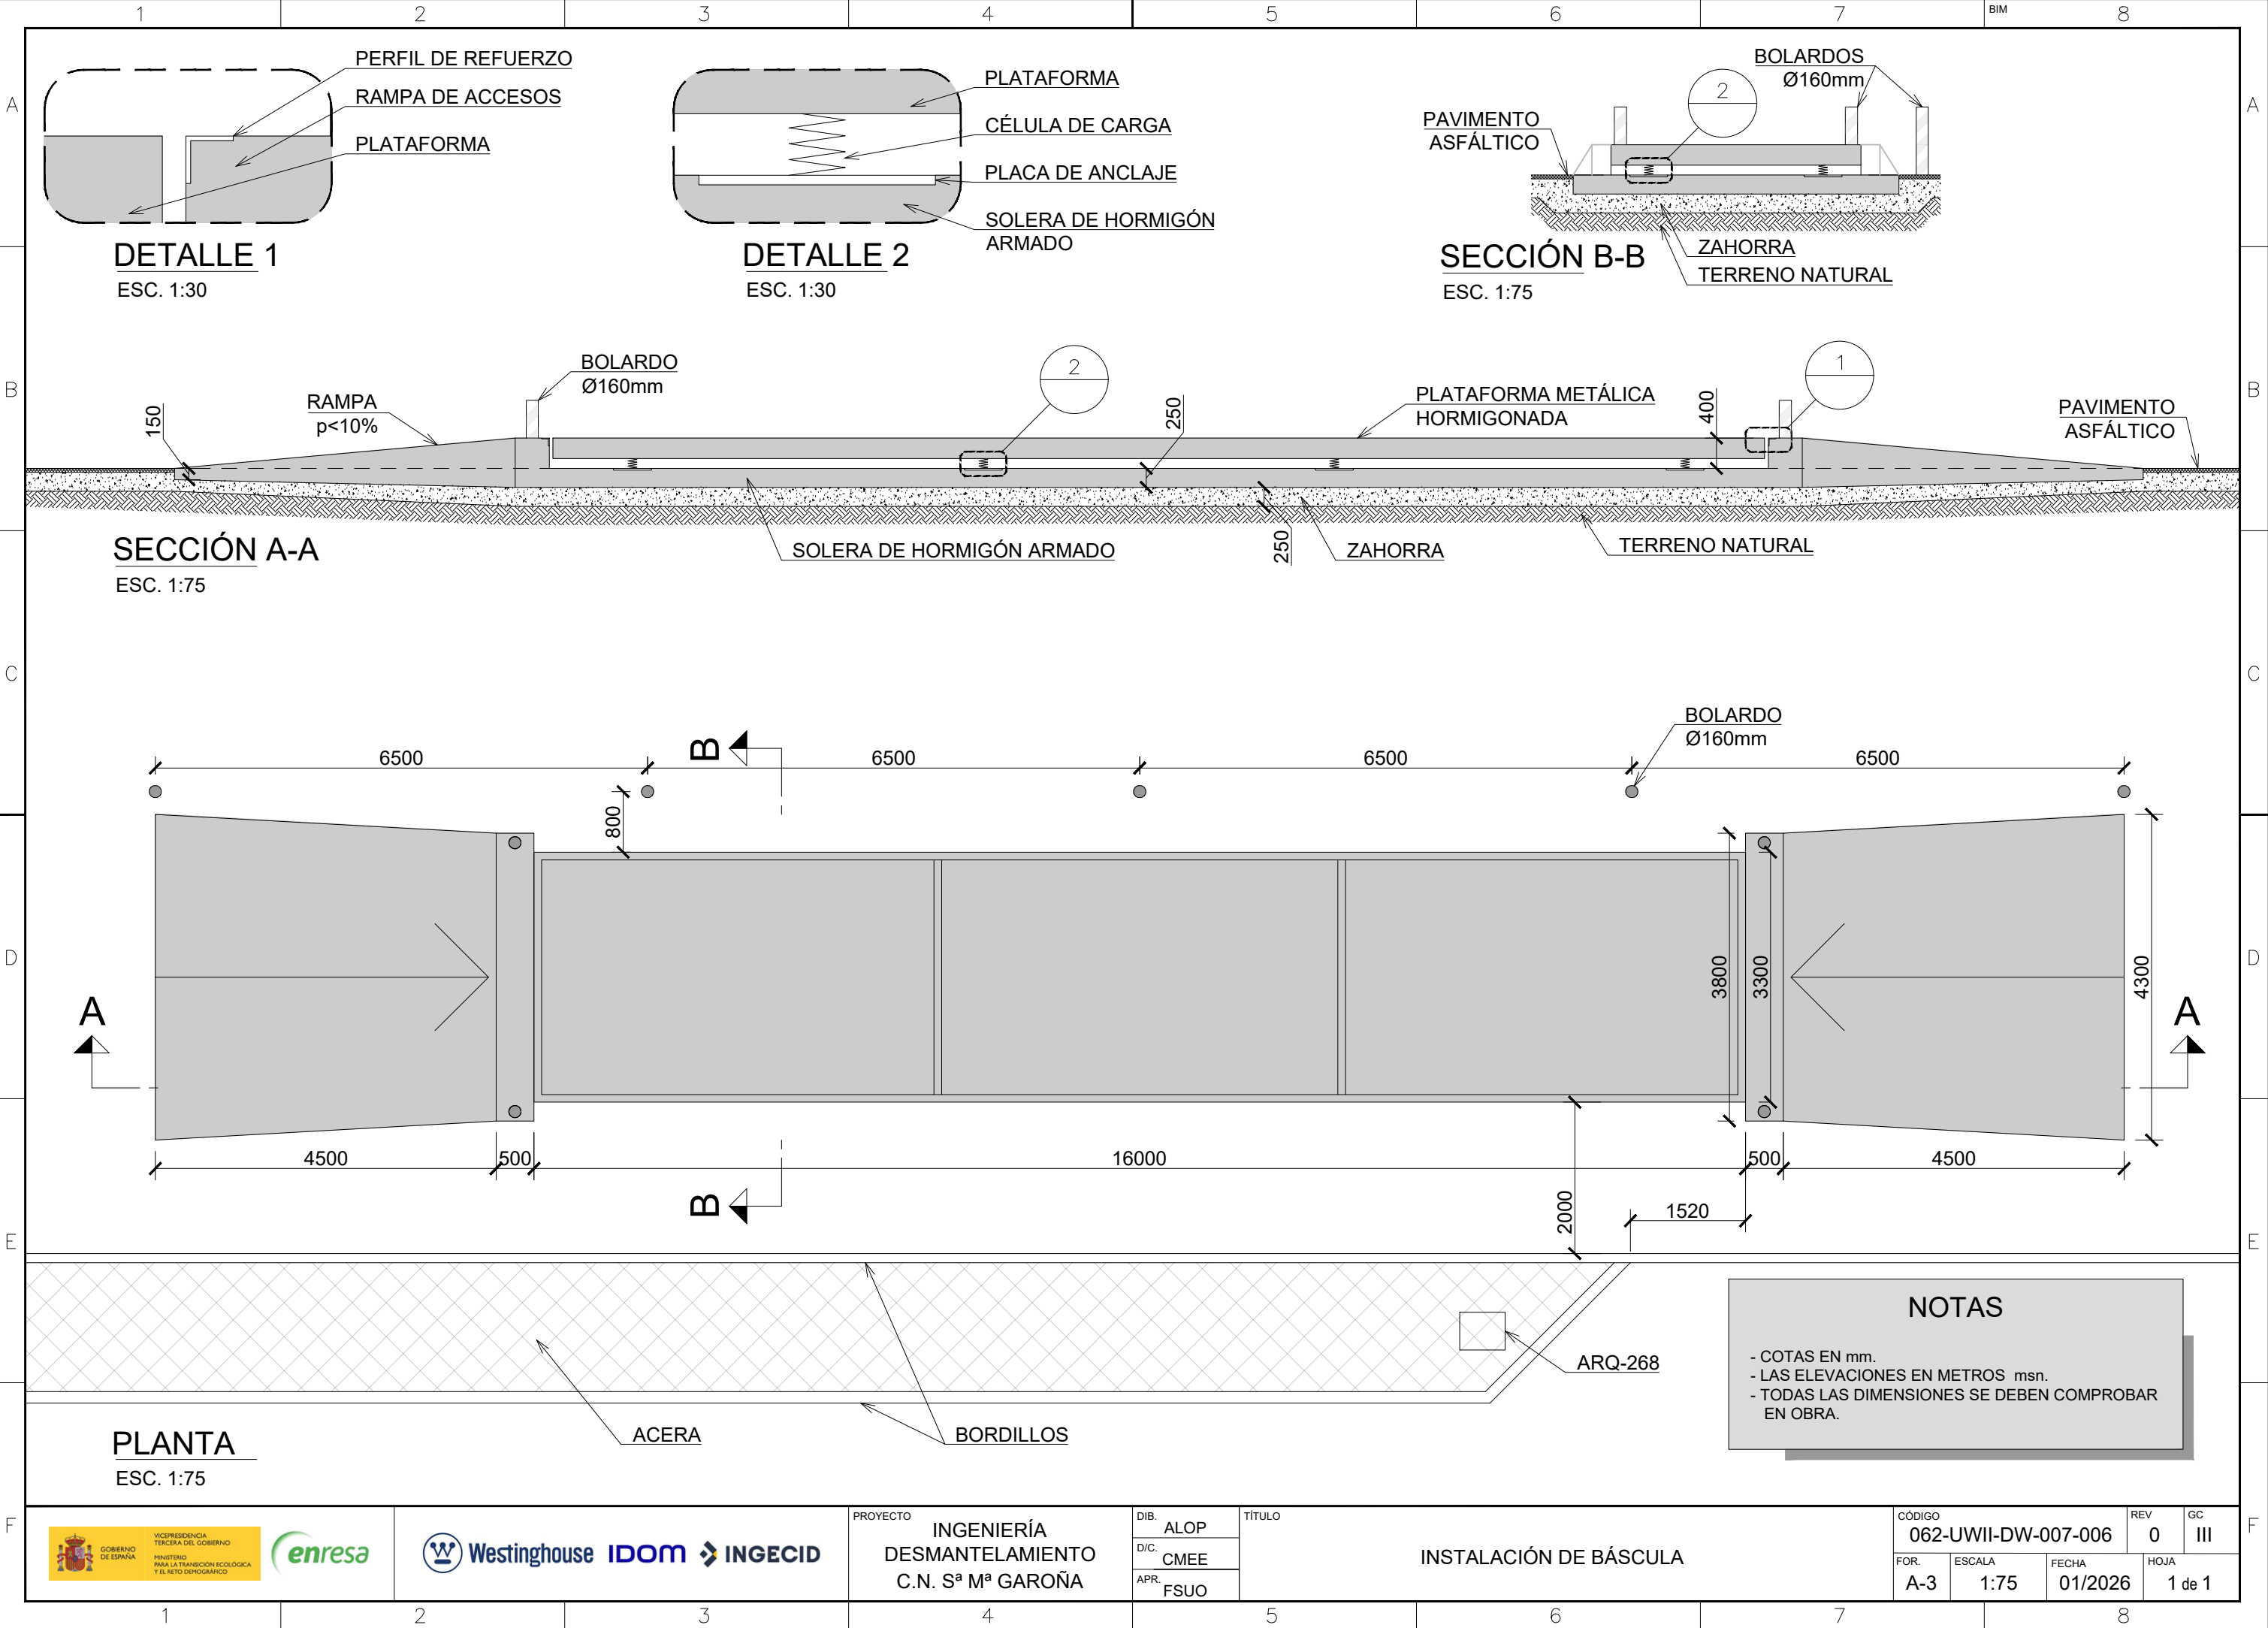

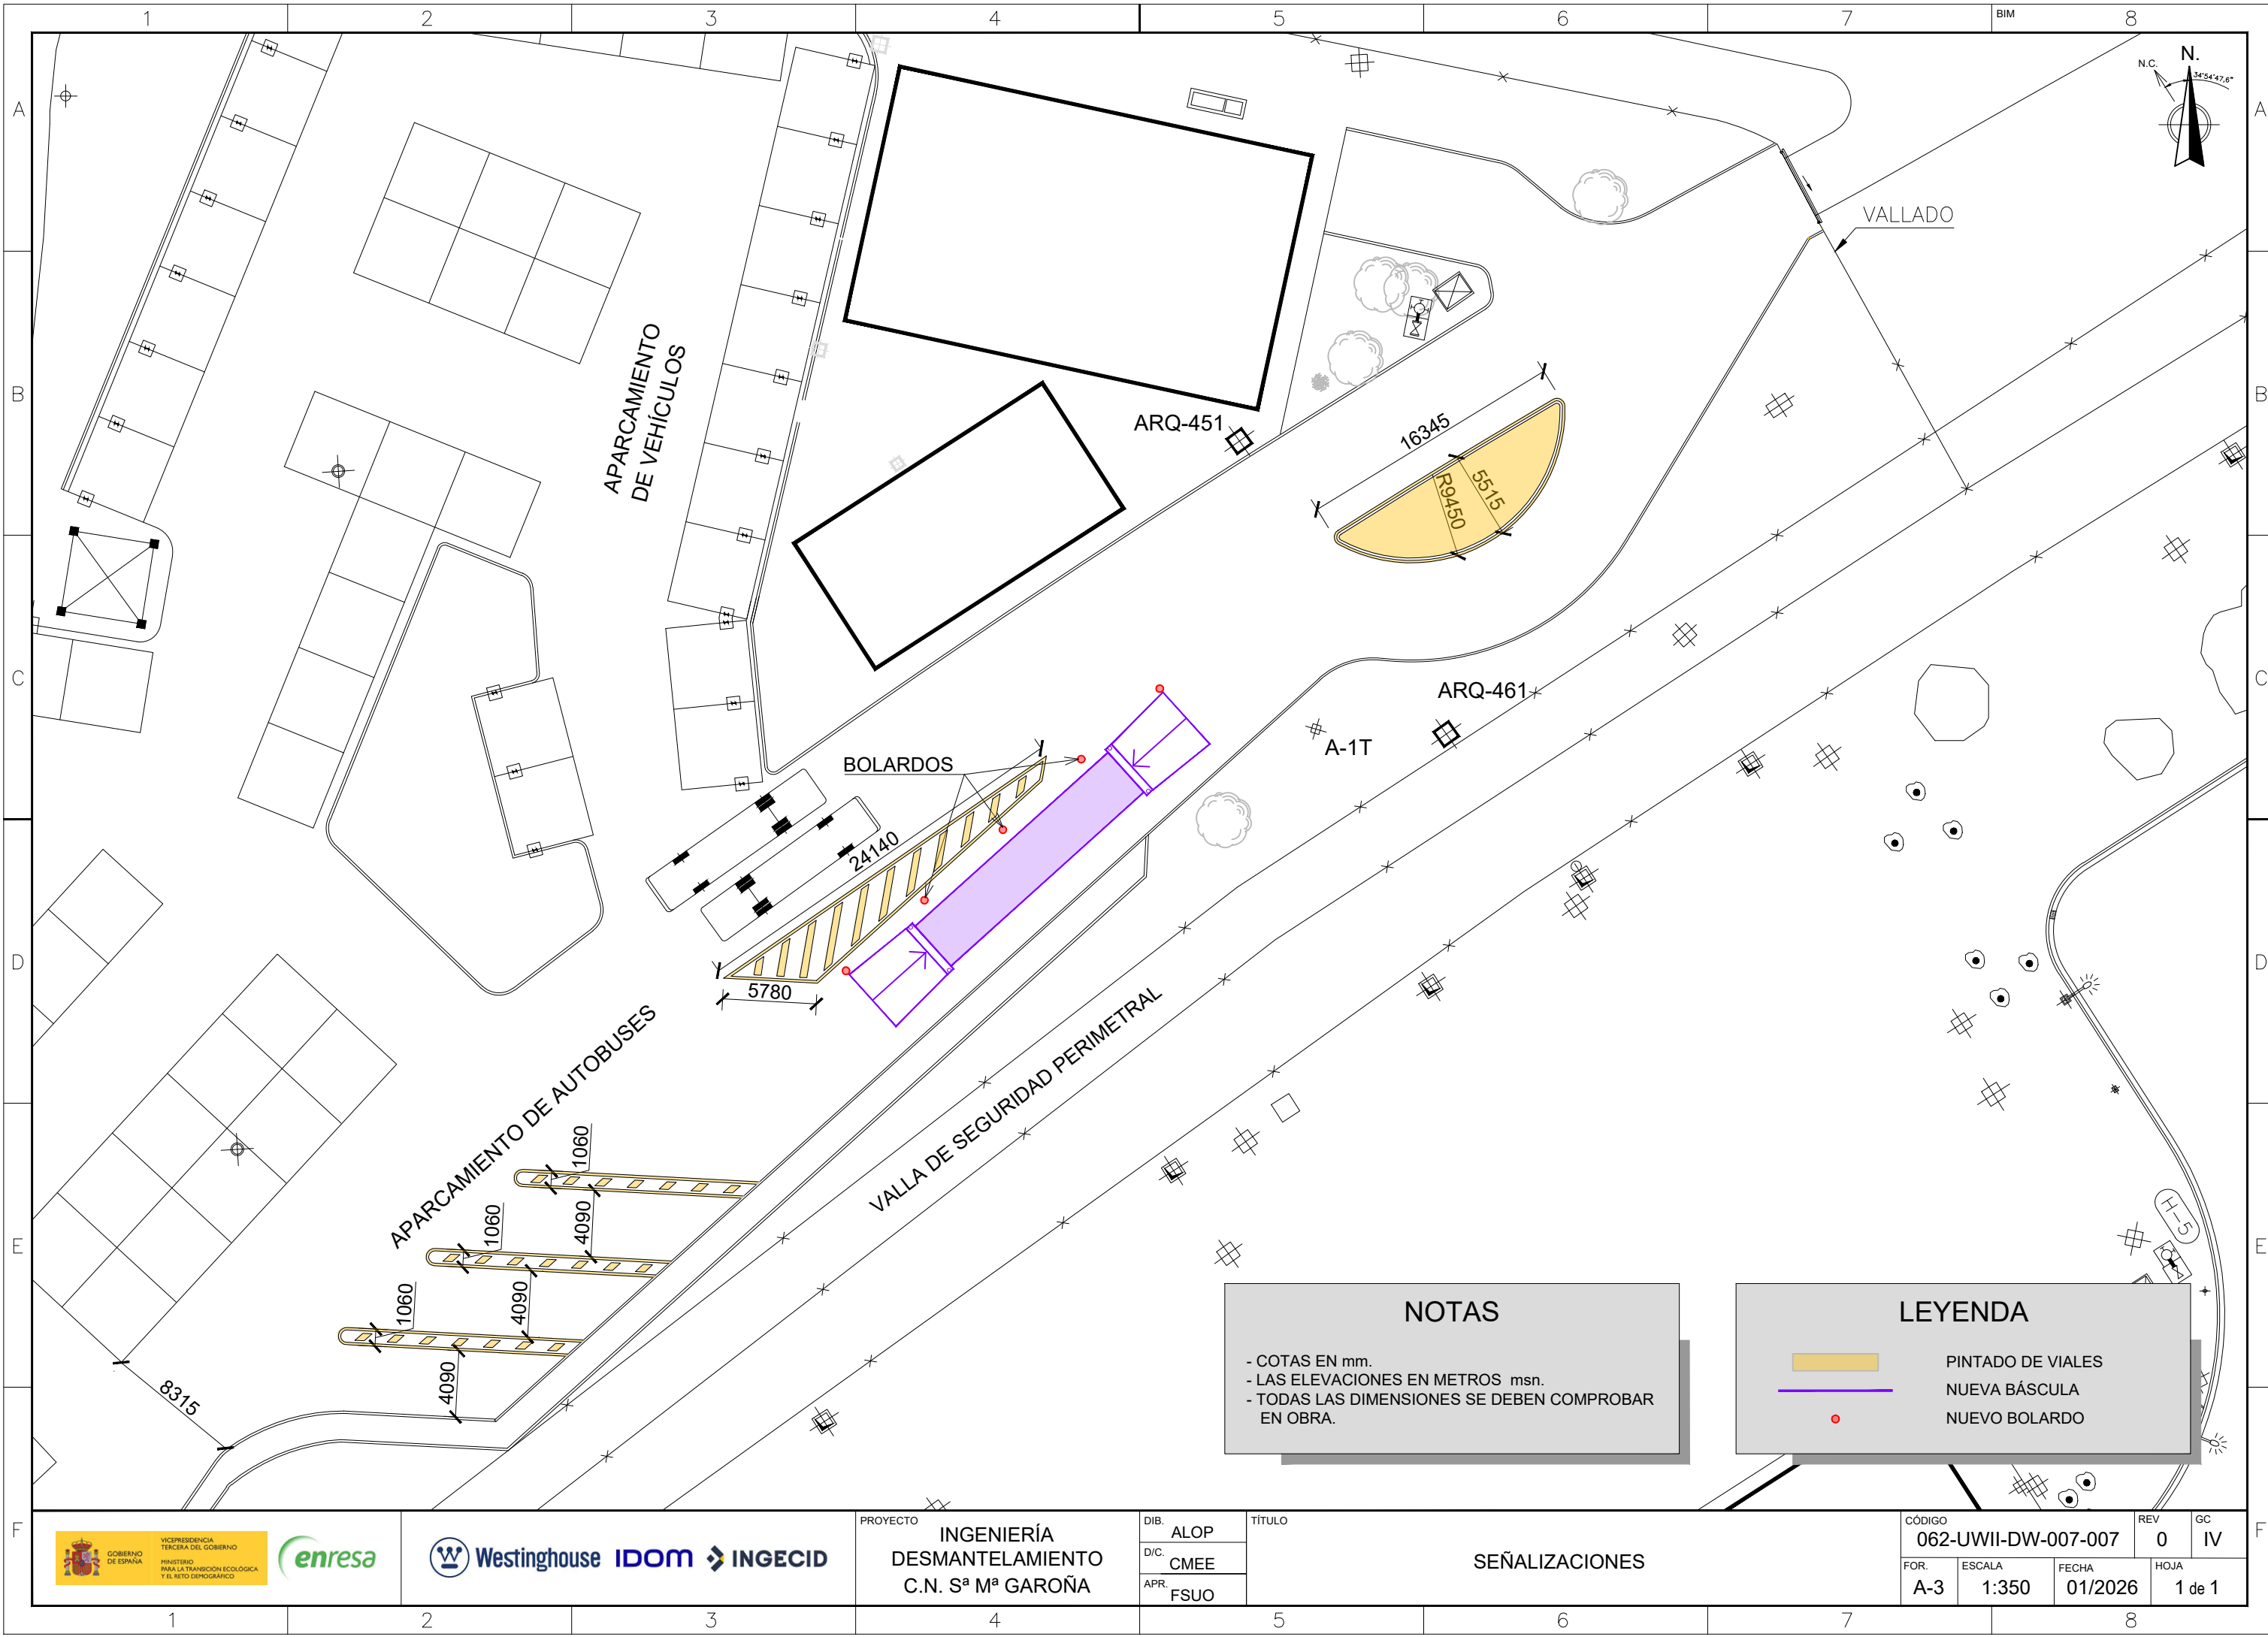

NOTAS

- COTAS EN mm.
- LAS ELEVACIONES EN METROS msn.
- TODAS LAS DIMENSIONES SE DEBEN COMPROBAR EN OBRA.

LEYENDA

PINTADO DE VIALES

NUEVA BÁSCULA

NUEVO BOLARDO



PROYECTO
INGENIERÍA
DESMANTELAMIENTO
C.N. Sª Mª GAROÑA

DIB. ALOP
D/C. CMEE
APR. FSUO

TÍTULO
SEÑALIZACIONES

CÓDIGO
062-UWII-DW-007-007

REV 0
GC IV

FOR. A-3	ESCALA 1:350	FECHA 01/2026	HOJA 1 de 1
----------	--------------	---------------	-------------